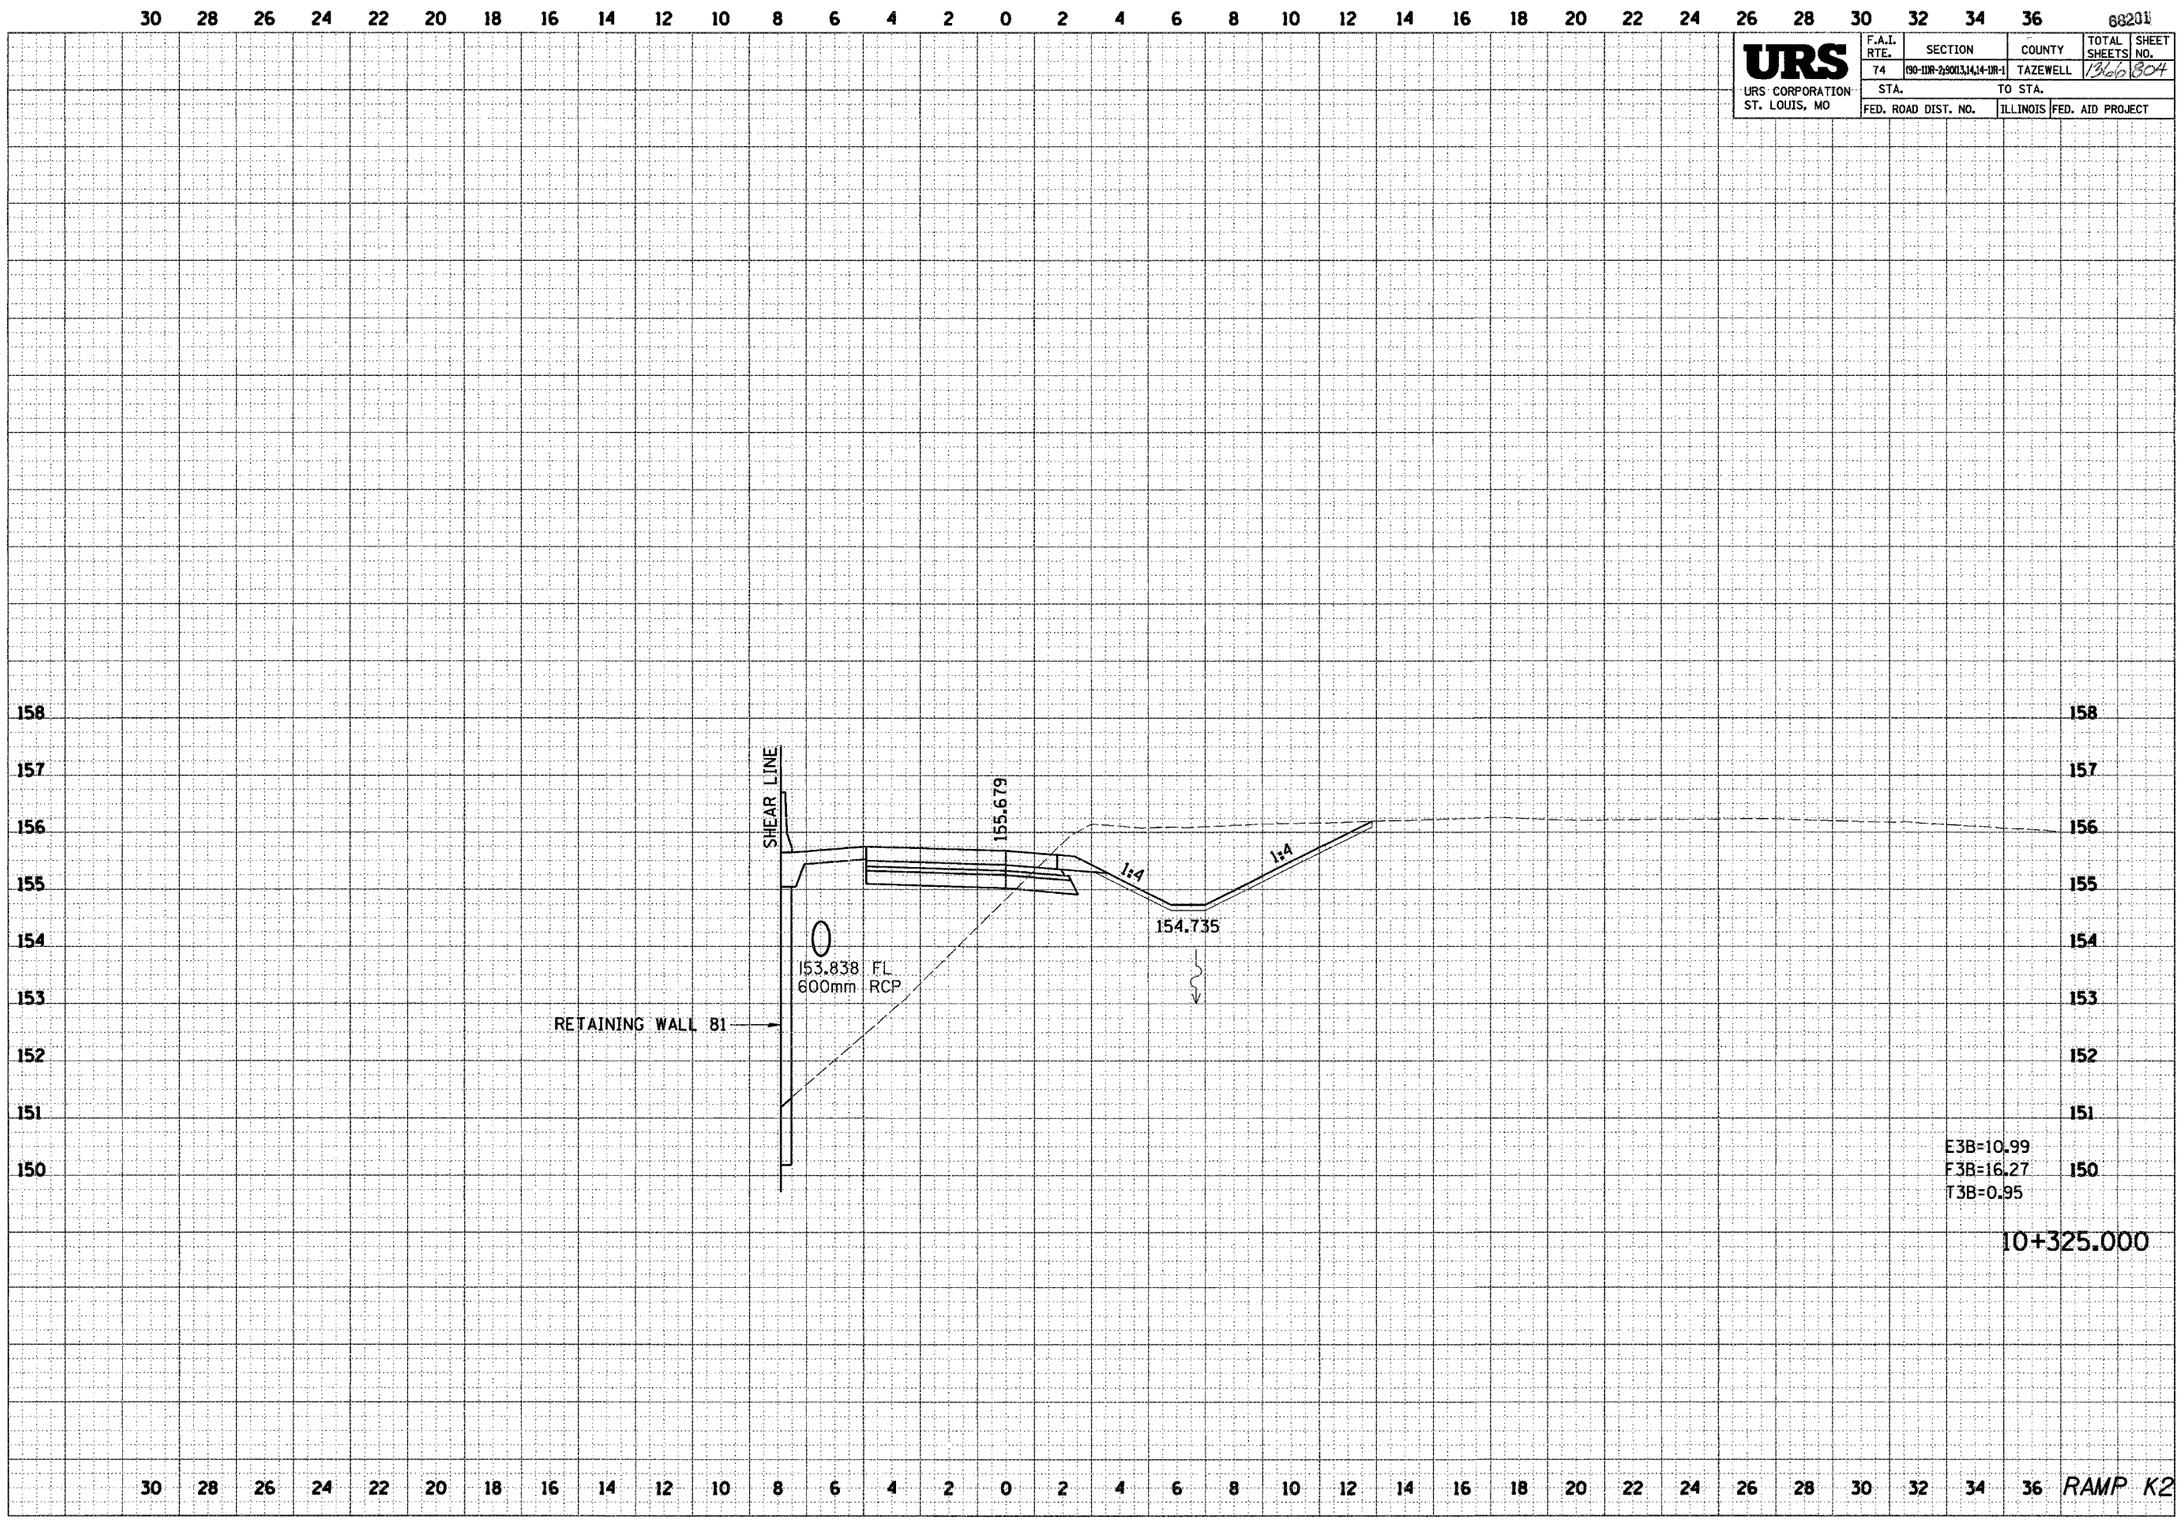

68201
URS
URS CORPORATION
ST. LOUIS, MO
F.A.I. RTE. 74
SECTION (90-11DR-2;90(13,14,14-1DR-1
COUNTY TAZEWELL
TOTAL SHEETS 1366
SHEET NO. 804
STA.
TO STA.
FED. ROAD DIST. NO.
ILLINOIS
FED. AID PROJECT
SHEAR LINE
155.679
1:4
1:4
154.735
153.838 FL
600mm RCP
RETAINING WALL 81
E3B=10.99
F3B=16.27
T3B=0.95
10+325.000
RAMP K2