F.A.I. RTE.	SECTION	COUNTY	TOTAL SHEETS	SHEET NO.
74	*	TAZEWELL	1366	1169
STA. 10+525.000		TO STA. 10+550.000		
FED. ROAD DIST. NO. 4		ILLINOIS	FED. AID PROJECT	
* (90-11)R-2;90(13, 14, 14-1)R-1				

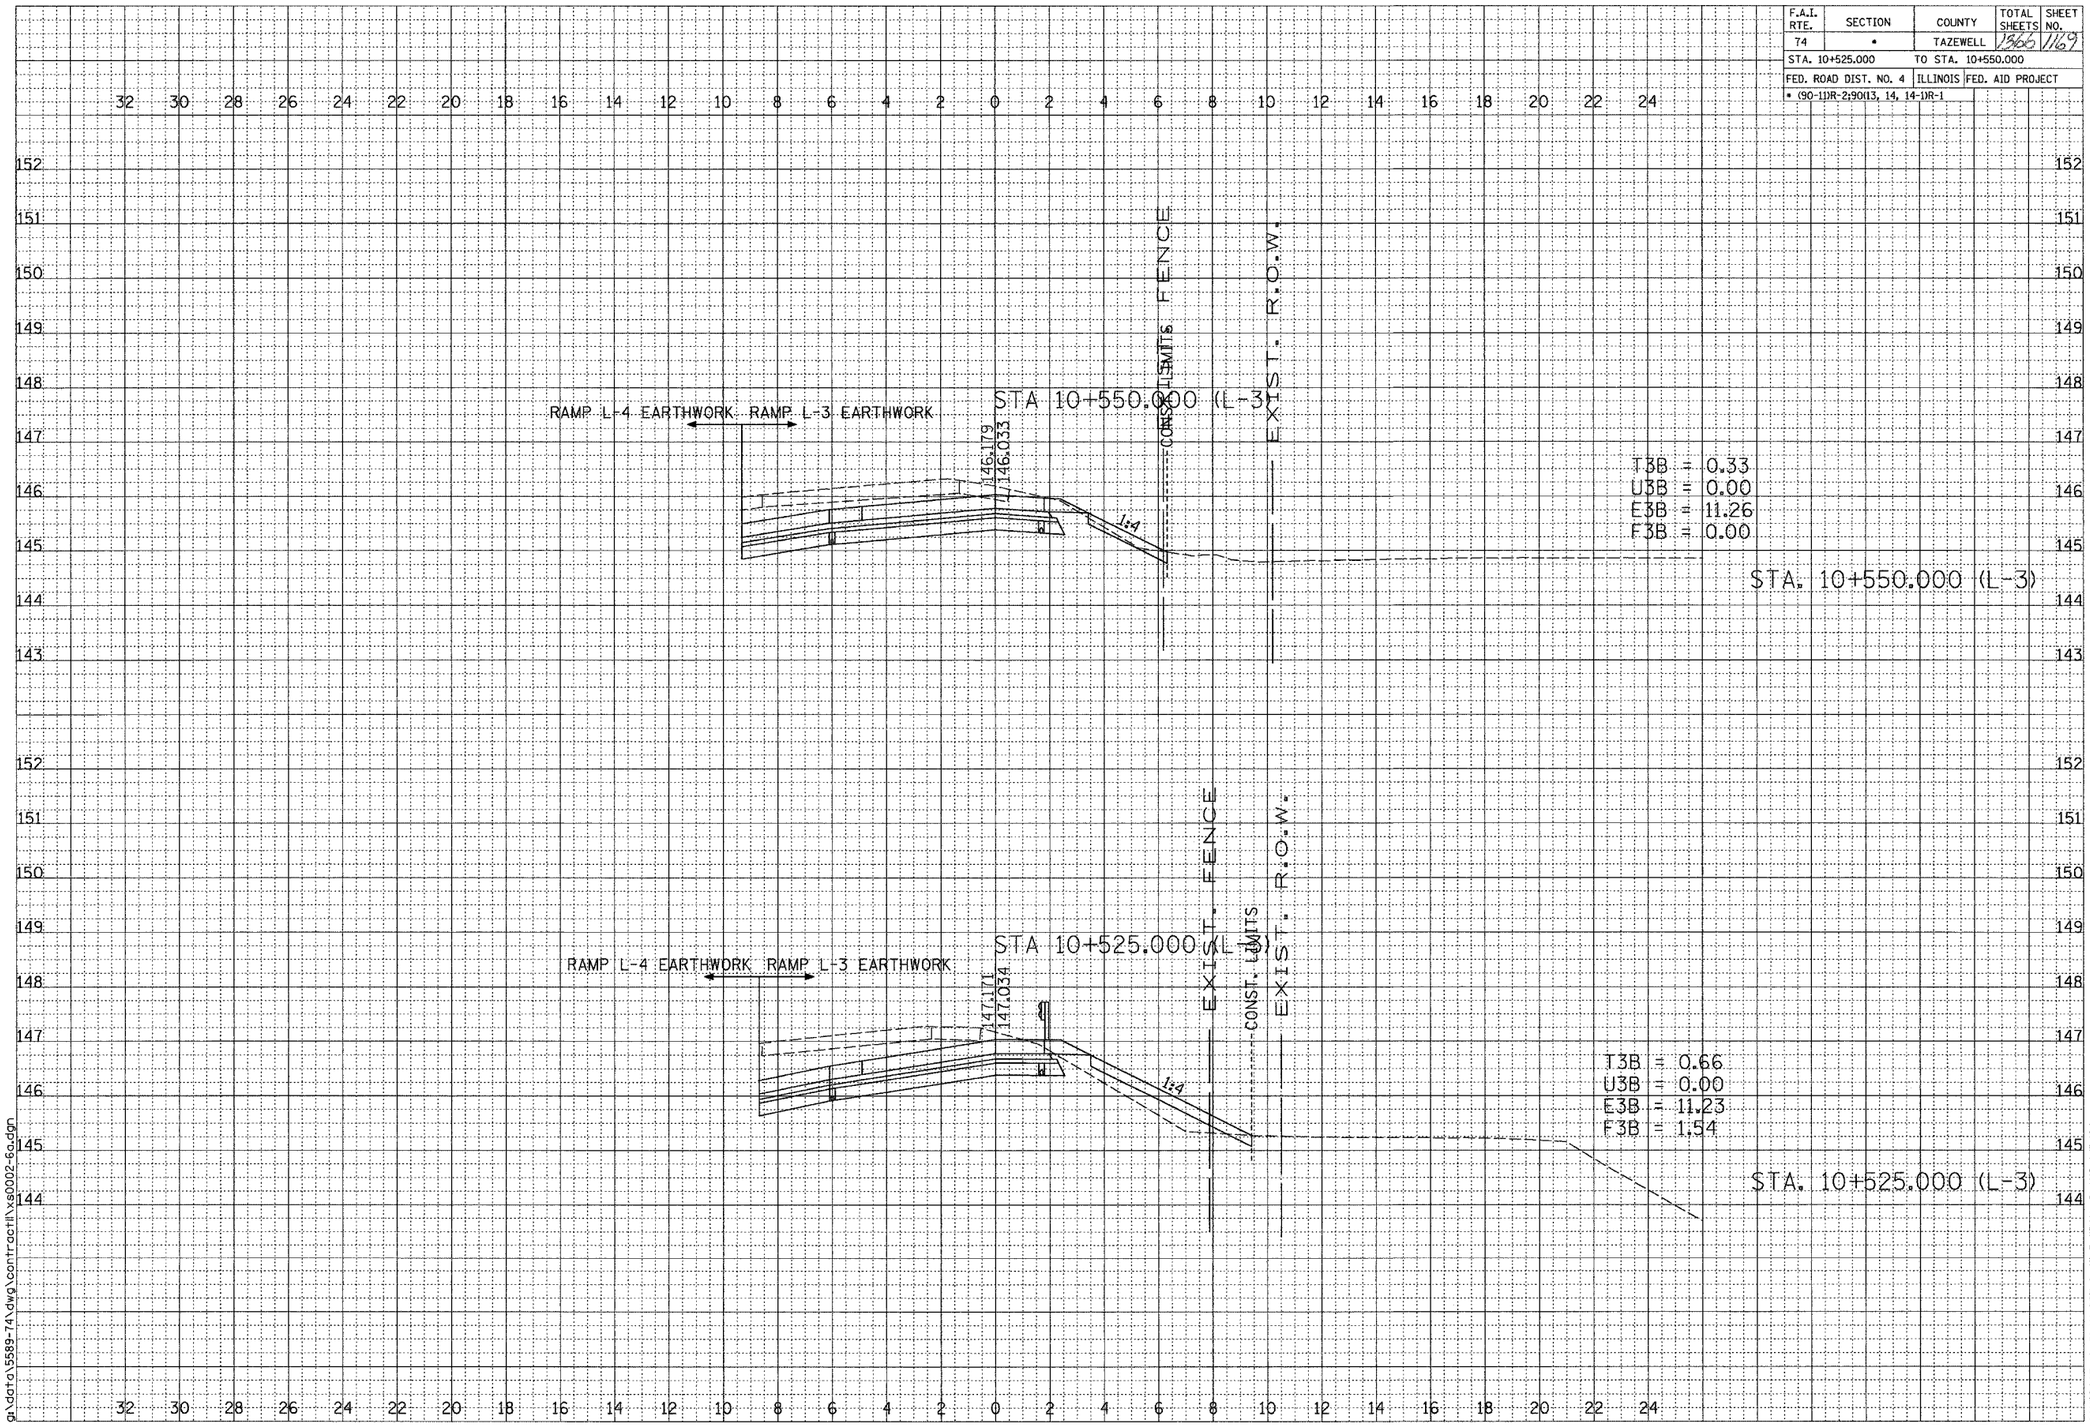

RAMP L-3

SHEET 8 OF 12

DAILY & ASSOCIATES, ENGINEERS, INC. PEORIA, ILLINOIS

SCALE H 1: 100 V 1: 50

01/07/2005 09:19:55 AM

g:\data\5589-74\dwg\contract11\xs0002-6a.dgn

CONTRACT 11: PLAN SET 2 OF 3 FINAL PLANS 1/3/04