• ST. CLAIR & MONROE COUNTIES

FAP ROUTE	SECTION	COUNTY	TOTAL SHEETS	SHEET NO
600	51RS-3	•	347	47
STA.	TO STA.			
CONTRACT : 76563				

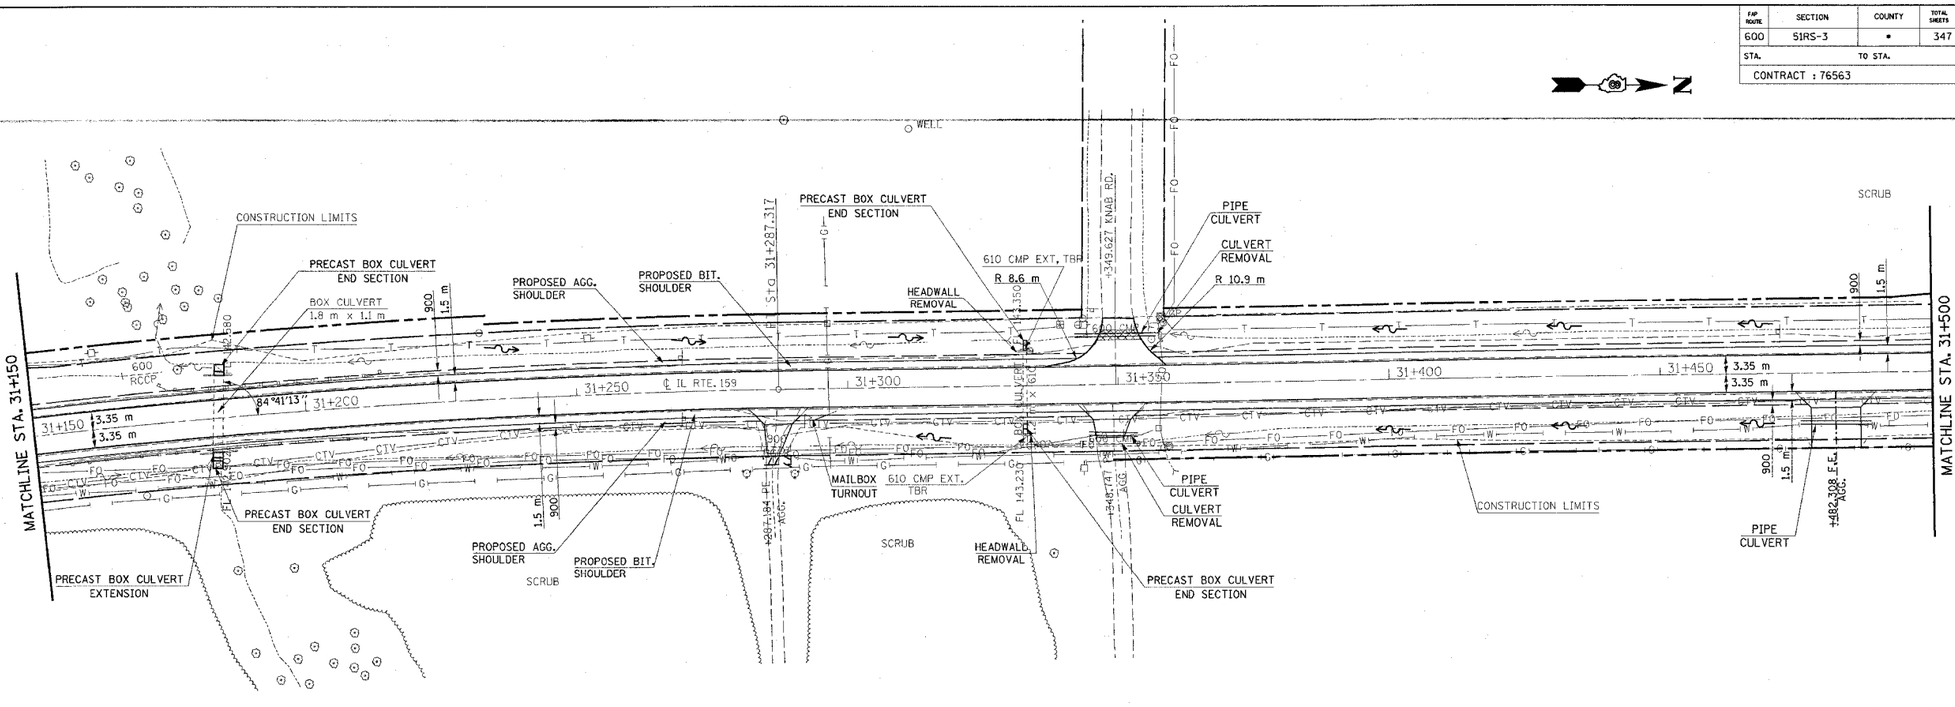

DENOTES PAVEMENT REMOVAL

DENOTES DRIVEWAY PAVEMENT REMOVAL

0 m 10 m 20 m 30 m
SCALE 1:500

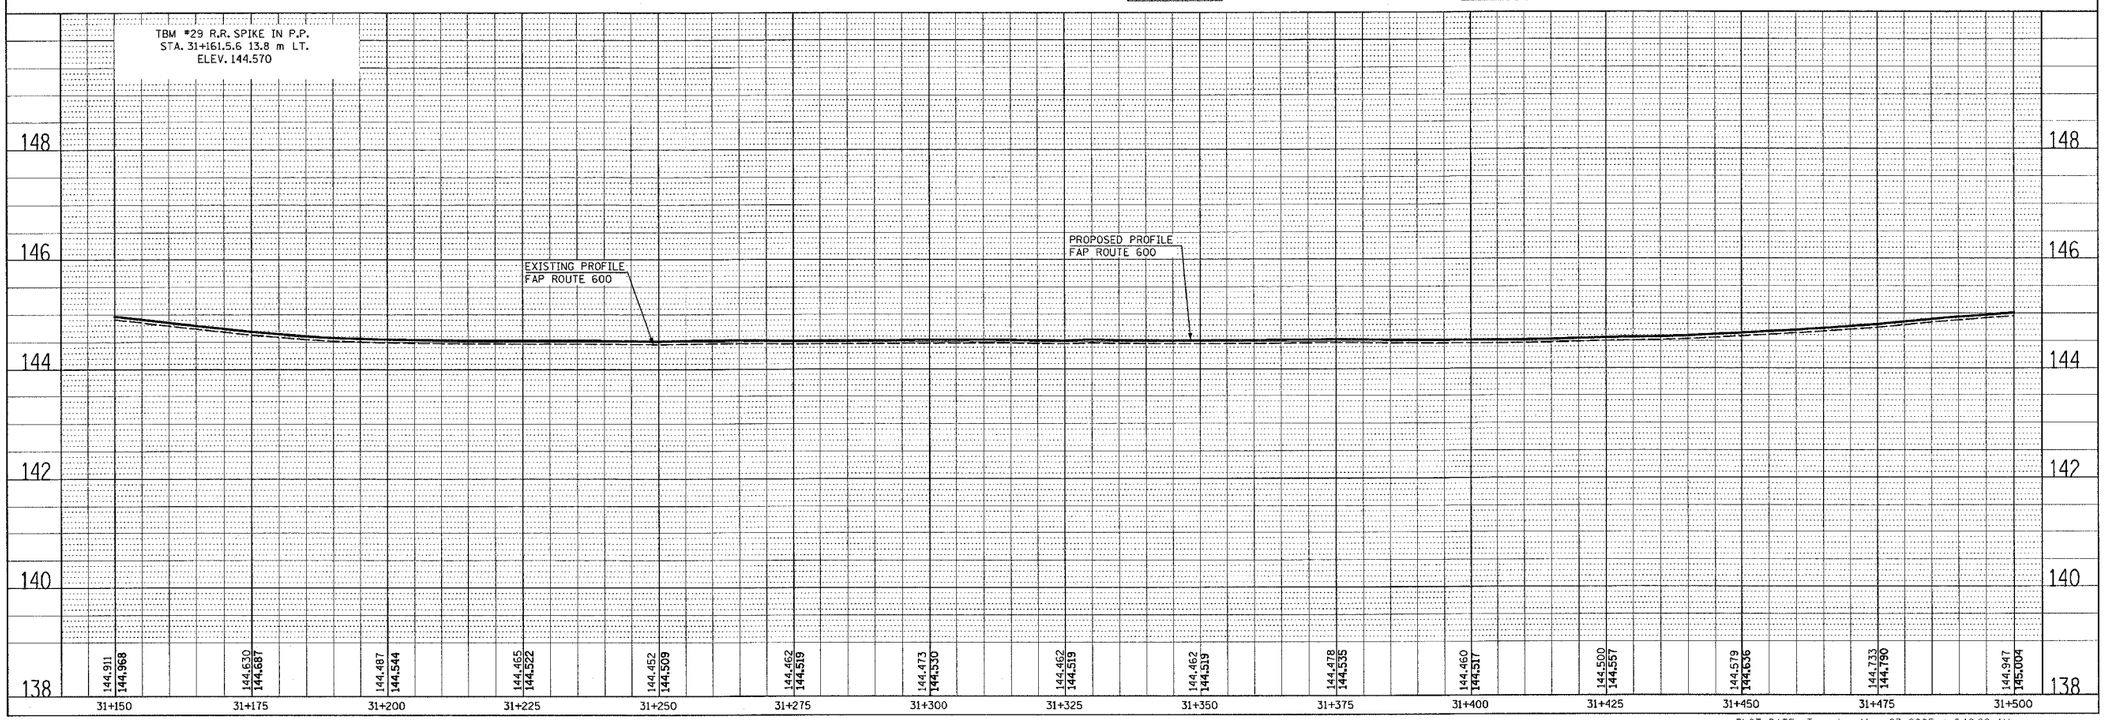

PLOT DATE: Tuesday May 03, 2005 @ 8:12:29 AM

5/3/2005
Tuesday, May 03, 2005 @ 8:13:29 AM
c:\projects\ver\topo.dgn LV=1-63
c:\projects\ver\fullsite.dgn LV=2-6,8,12,14-18,20-22,24-29,35,37-48,62-68,99-105,137-154
c:\projects\ver\fullsite02.dgn LV=7,9-11,19,23,30-34,36,69-98,106-136,155-254
c:\projects\ver\fullsite03.dgn LV=6,8,51
c:\projects\ver\fullsite04.dgn LV=3,16,43,51,55

PLAN / PROFILE
DRAWN BY / DATE
ALIGNMENT CHECKED / DATE
PLOT FILE NAME
NOTE BOOK NO.
SURVEYED / PLOTTED / DRAWN / CHECKED / R.M. NOTED / STRUCTURE #'S NOTED