92677

F.A.P. RTE.	SECTION	COUNTY	TOTAL SHEETS	SHEET NO.
322	11-10	CHRISTIAN	310	106
STA.		TO STA.		
FED. ROAD DIST. NO.	ILLINOIS	FED. AID PROJECT		

POINT	FAP 322 (US 51) STATION	FAP 322 (US 51) OFFSET	TR 185 STATION	TR 185 OFFSET	ELEVATION
A1	794+80.30	49.00' LT	9+28.93	120.68' RT	623.48
A2	794+94.38	49.57' LT	9+30.82	106.72' RT	623.48
A3	795+08.37	51.27' LT	9+31.58	92.65' RT	623.46
A4	795+22.17	54.08' LT	9+31.20	78.56' RT	623.42
A5	795+35.71	58.00' LT	9+29.70	64.55' RT	623.36
A6	795+48.88	63.00' LT	9+27.07	50.70' RT	623.27
A7	795+60.39	69.85' LT	9+22.33	38.18' RT	623.14
A8	795+69.66	79.51' LT	9+14.43	27.37' RT	623.06
A9	795+76.04	91.28' LT	9+03.95	19.04' RT	623.23
A10	795+79.07	104.32' LT	8+91.63	13.79' RT	623.57
A11	795+78.53	117.70' LT	8+78.36	12.00' RT	623.96

POINT	FAP 322 (US 51) STATION	FAP 322 (US 51) OFFSET	TR 185 STATION	TR 185 OFFSET	ELEVATION
E1	795+23.20	25.00' LT	9+60.02	82.61' RT	623.52
E2	795+64.23	16.19' LT	9+75.83	43.73' RT	623.39
E3	795+65.67	2.44' LT	9+89.62	44.70' RT	623.11
E4	795+18.43	13.00' RT	9+96.61	93.92' RT	623.28
E5	797+04.57	13.00' LT	10+03.39	93.92' LT	623.47
E6	796+57.32	2.44' RT	10+10.38	44.70' LT	623.21
E7	796+58.77	16.19' RT	10+24.17	43.73' LT	623.48
E8	796+99.80	25.00' RT	10+39.98	82.61' LT	623.70
E9	796+07.08	25.00' LT	9+74.61	CL	623.61
E10	796+15.92	25.00' RT	10+25.39	CL	623.62

POINT	FAP 322 (US 51) STATION	FAP 322 (US 51) OFFSET	TR 185 STATION	TR 185 OFFSET	ELEVATION
B1	795+87.94	206.88' LT	7+91.99	12.00' LT	623.37
B2	795+92.23	184.38' LT	8+14.88	12.66' LT	624.15
B3	795+97.80	162.17' LT	8+37.70	14.62' LT	624.43
B4	796+04.64	140.31' LT	8+60.63	17.65' LT	624.24
B5	796+12.71	118.88' LT	8+83.14	21.87' LT	623.69
B6	796+22.00	97.95' LT	9+05.37	27.38' LT	623.02
B7	796+29.73	85.58' LT	9+18.90	32.84' LT	622.94
B8	796+40.03	75.24' LT	9+30.87	41.19' LT	623.12
B9	796+52.37	67.47' LT	9+40.67	51.99' LT	623.28
B10	796+66.14	62.64' LT	9+47.82	64.70' LT	623.39
B11	796+80.64	61.00' LT	9+51.96	78.69' LT	623.44

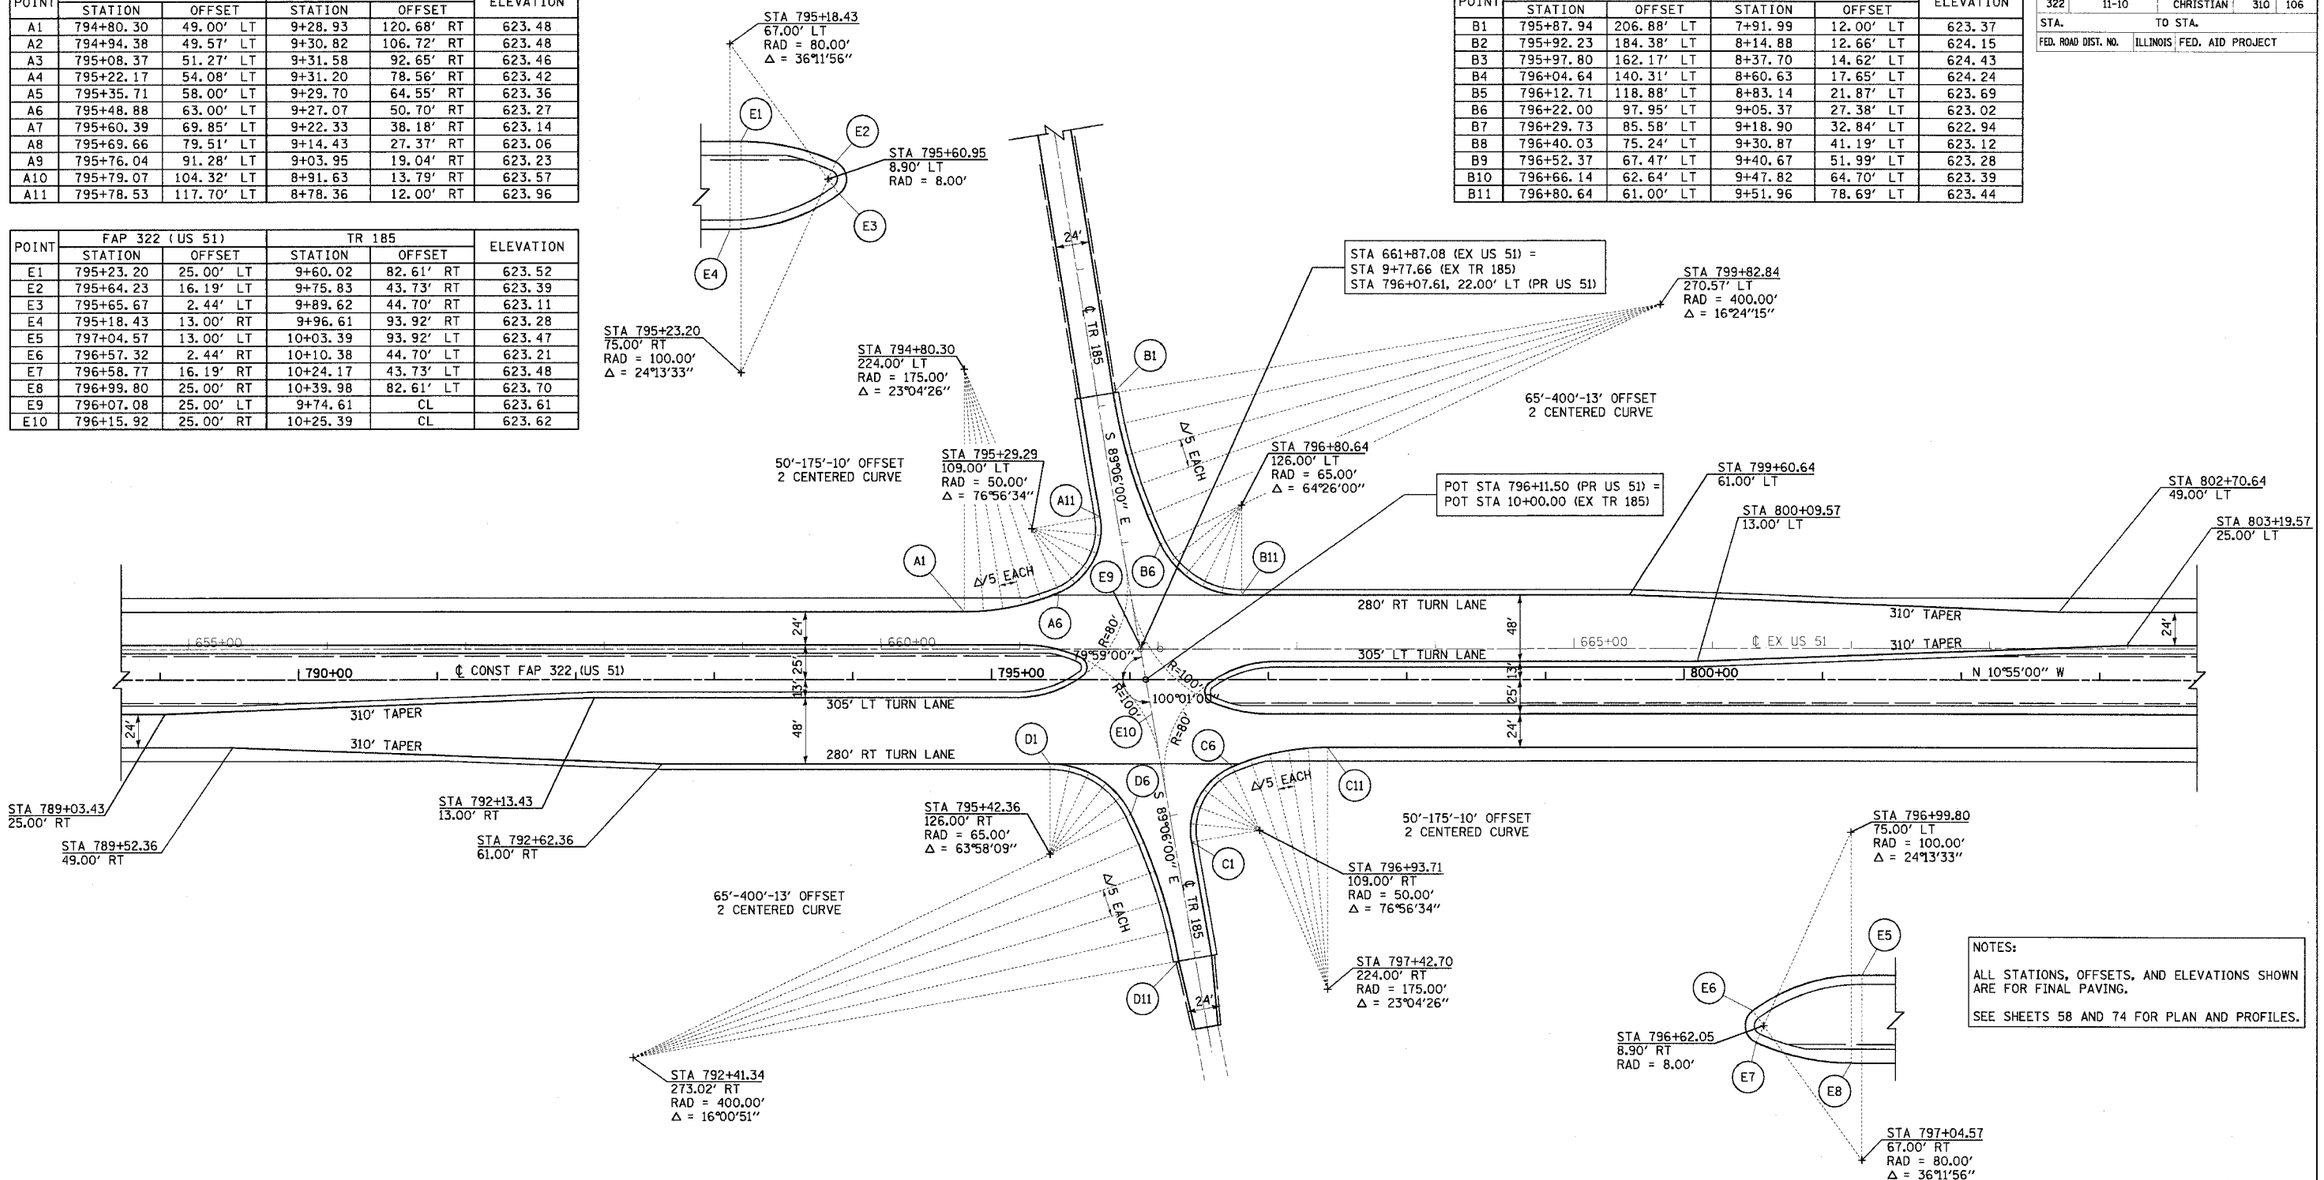

NOTES:

ALL STATIONS, OFFSETS, AND ELEVATIONS SHOWN ARE FOR FINAL PAVING.

SEE SHEETS 58 AND 74 FOR PLAN AND PROFILES.

POINT	FAP 322 (US 51) STATION	FAP 322 (US 51) OFFSET	TR 185 STATION	TR 185 OFFSET	ELEVATION
D1	795+42.36	61.00' RT	10+48.05	78.69' RT	623.30
D2	795+56.76	62.61' RT	10+52.14	64.80' RT	623.28
D3	795+70.43	67.38' RT	10+59.21	52.16' RT	623.20
D4	795+82.72	75.05' RT	10+68.90	41.39' RT	623.06
D5	795+93.00	85.25' RT	10+80.73	33.04' RT	622.87
D6	796+00.77	97.48' RT	10+94.12	27.52' RT	622.65
D7	796+10.01	117.83' RT	11+15.78	21.96' RT	622.37
D8	796+18.11	138.67' RT	11+37.71	17.61' RT	622.17
D9	796+25.03	159.93' RT	11+59.85	14.50' RT	622.07
D10	796+30.74	181.54' RT	11+82.12	12.63' RT	622.04
D11	796+35.25	203.44' RT	12+04.47	12.00' RT	622.08

POINT	FAP 322 (US 51) STATION	FAP 322 (US 51) OFFSET	TR 185 STATION	TR 185 OFFSET	ELEVATION
C1	796+44.47	117.70' RT	11+21.64	12.00' LT	622.43
C2	796+43.93	104.32' RT	11+08.37	13.79' LT	622.57
C3	796+46.96	91.28' RT	10+96.05	19.04' LT	622.71
C4	796+53.34	79.51' RT	10+85.57	27.37' LT	622.89
C5	796+62.61	69.85' RT	10+77.68	38.18' LT	623.15
C6	796+74.12	63.00' RT	10+72.93	50.70' LT	623.35
C7	796+87.29	58.00' RT	10+70.30	64.55' LT	623.49
C8	797+00.83	54.08' RT	10+68.80	78.56' LT	623.60
C9	797+14.63	51.27' RT	10+68.42	92.65' LT	623.67
C10	797+28.62	49.57' RT	10+69.18	106.72' LT	623.72
C11	797+42.70	49.00' RT	10+71.07	120.68' LT	623.74

GRAPHIC SCALE (IN FEET) 100 50 0 100

REVISIONS NAME	DATE

ILLINOIS DEPARTMENT OF TRANSPORTATION

GEOMETRIC DETAILS
TR 185
FAP 322 (US 51)
SECTION 11-1
CHRISTIAN COUNTY

SCALE: 1"=50' DRAWN BY BGJ
DATE 3/18/05 CHECKED BY SEB

3/29/2005

p:\MFiles\81232\roadways\TR185dtr185.dgn