SB IL 59 ENTRANCE RAMPS TO EB & WB US 20
(TRUCK TRAFFIC ONLY)

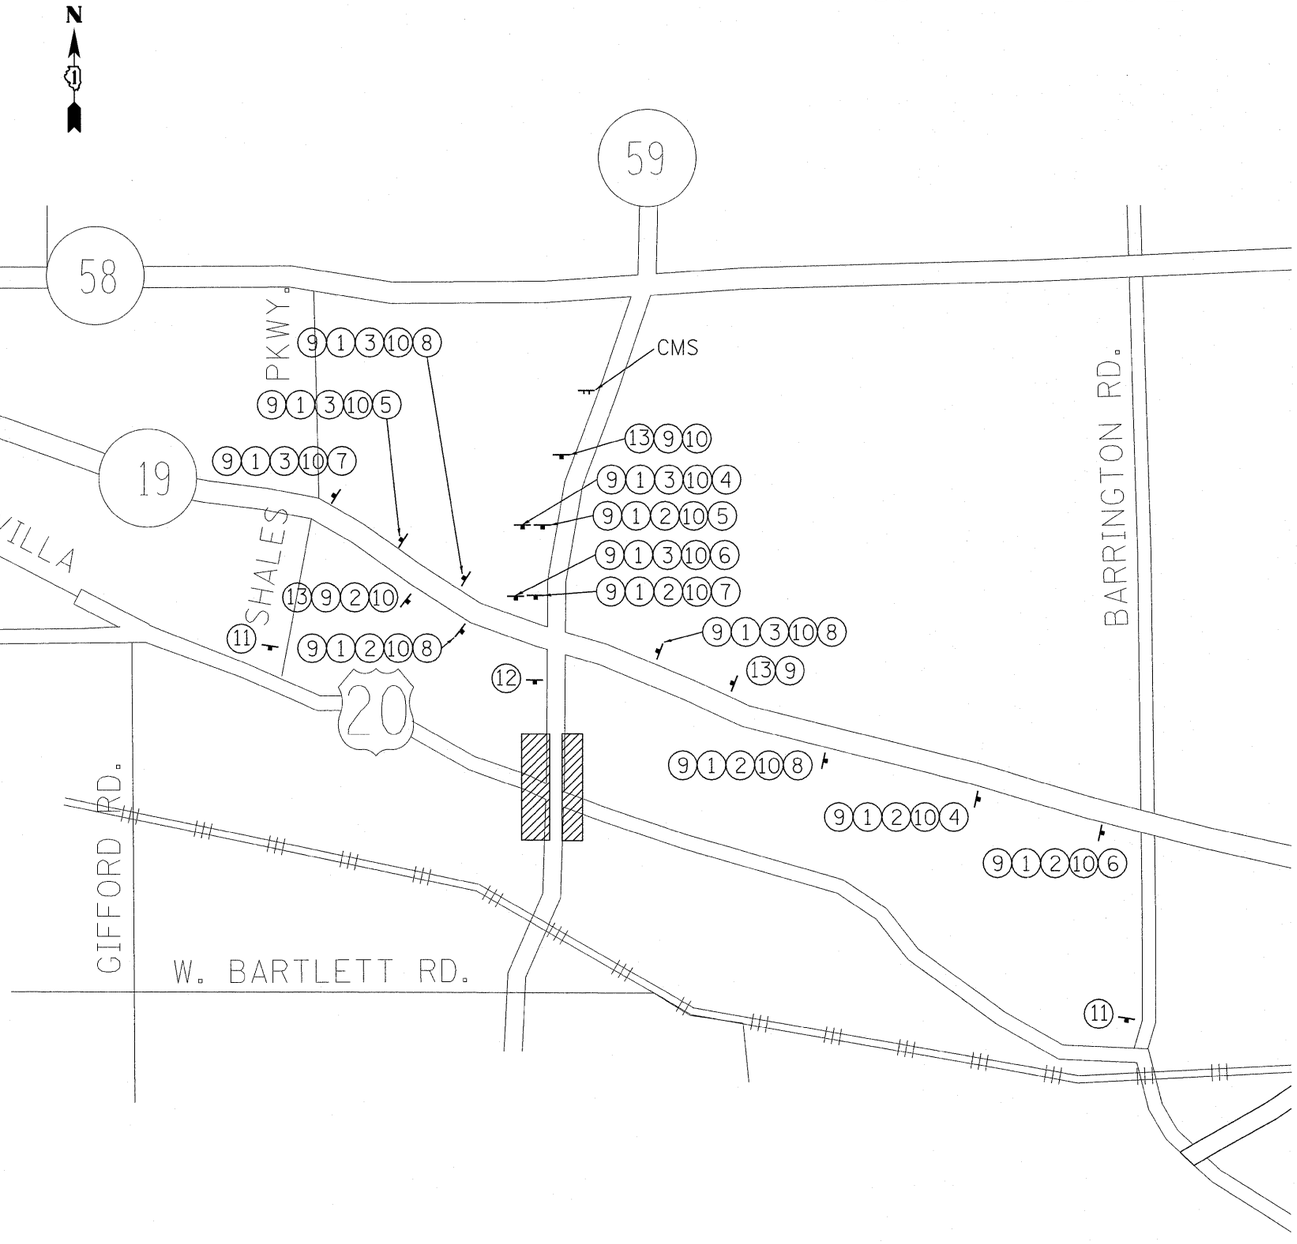

DETOUR LEGEND

1	DETOUR	(M4-8-2412)
2	EAST	(M3-2-2412)
3	WEST	(M3-4-2412)
4	→	(M5-1R-2115)
5	↰	(M5-1L-2115)
6	→	(M6-1R-2115)
7	←	(M6-1L-2115)
8	↑	(M6-3-2115)
9	TRUCK	
10	20	(M1-4(20)-2424)
11	END DETOUR	(M4-8A-2418)
12	ROAD CONSTRUCTION AHEAD	(W20-1A-4848)
13	DETOUR AHEAD	(W20-2-4848)

WORK AREA (SB IL 59)

CMS = CHANGEABLE MESSAGE SIGNBOARD

FILE NAME = c:\pw_work\pwidot\kellers\d0156262\P142399-Design.dgn	USER NAME = kellers	DESIGNED	REVISED - 3/16/11 SK	**STATE OF ILLINOIS DEPARTMENT OF TRANSPORTATION**	**IL ROUTE 59 AT US ROUTE 20 STAGE II TEMPORARY DETOUR PLAN**			F.A.P. RTE.	SECTION	COUNTY	TOTAL SHEETS	SHEET NO.
	PLOT SCALE = 50.0000 ' / IN.	DRAWN	REVISED -					338	7 HB-K-N	COOK	82	23
	PLOT DATE = 3/16/2011	CHECKED -	REVISED -							CONTRACT NO. 60K62		
		DATE -	REVISED -		SCALE: N.T.S.	SHEET NO. 1 OF 1 SHEETS	STA. TO STA.	FED. ROAD DIST. NO. 1	ILLINOIS	FED. AID PROJECT		