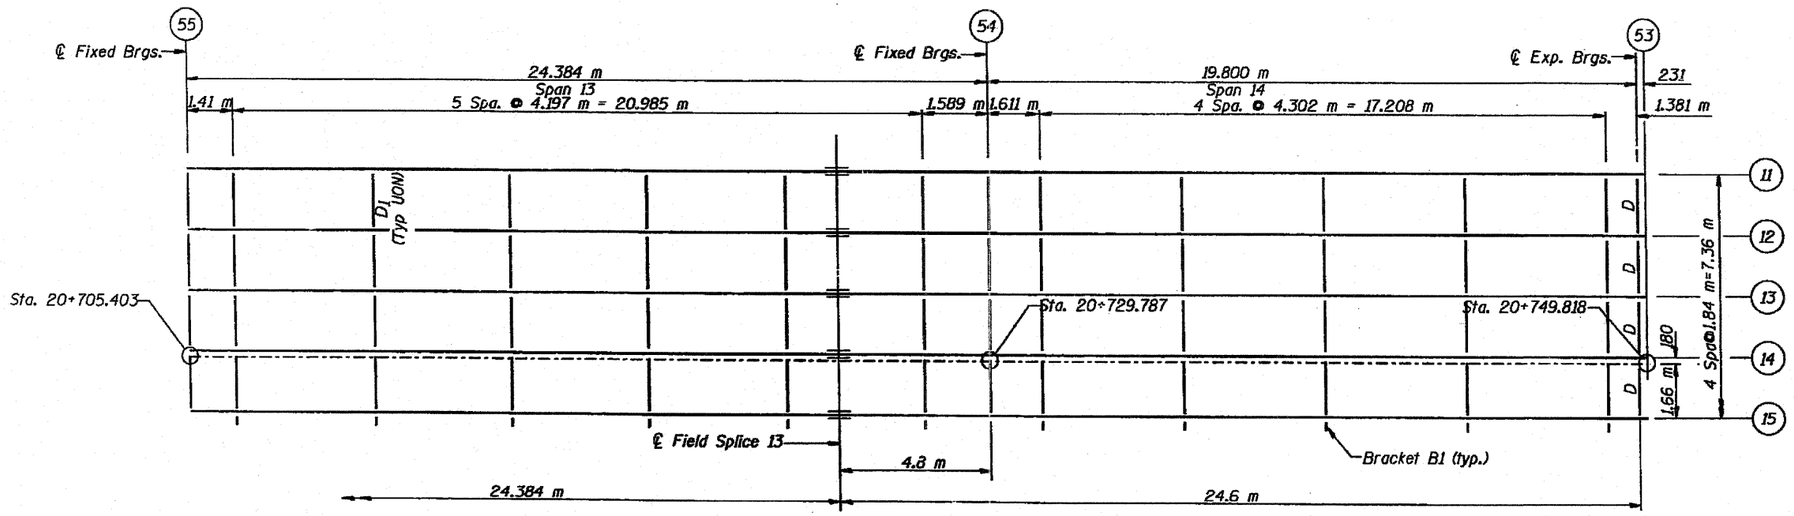

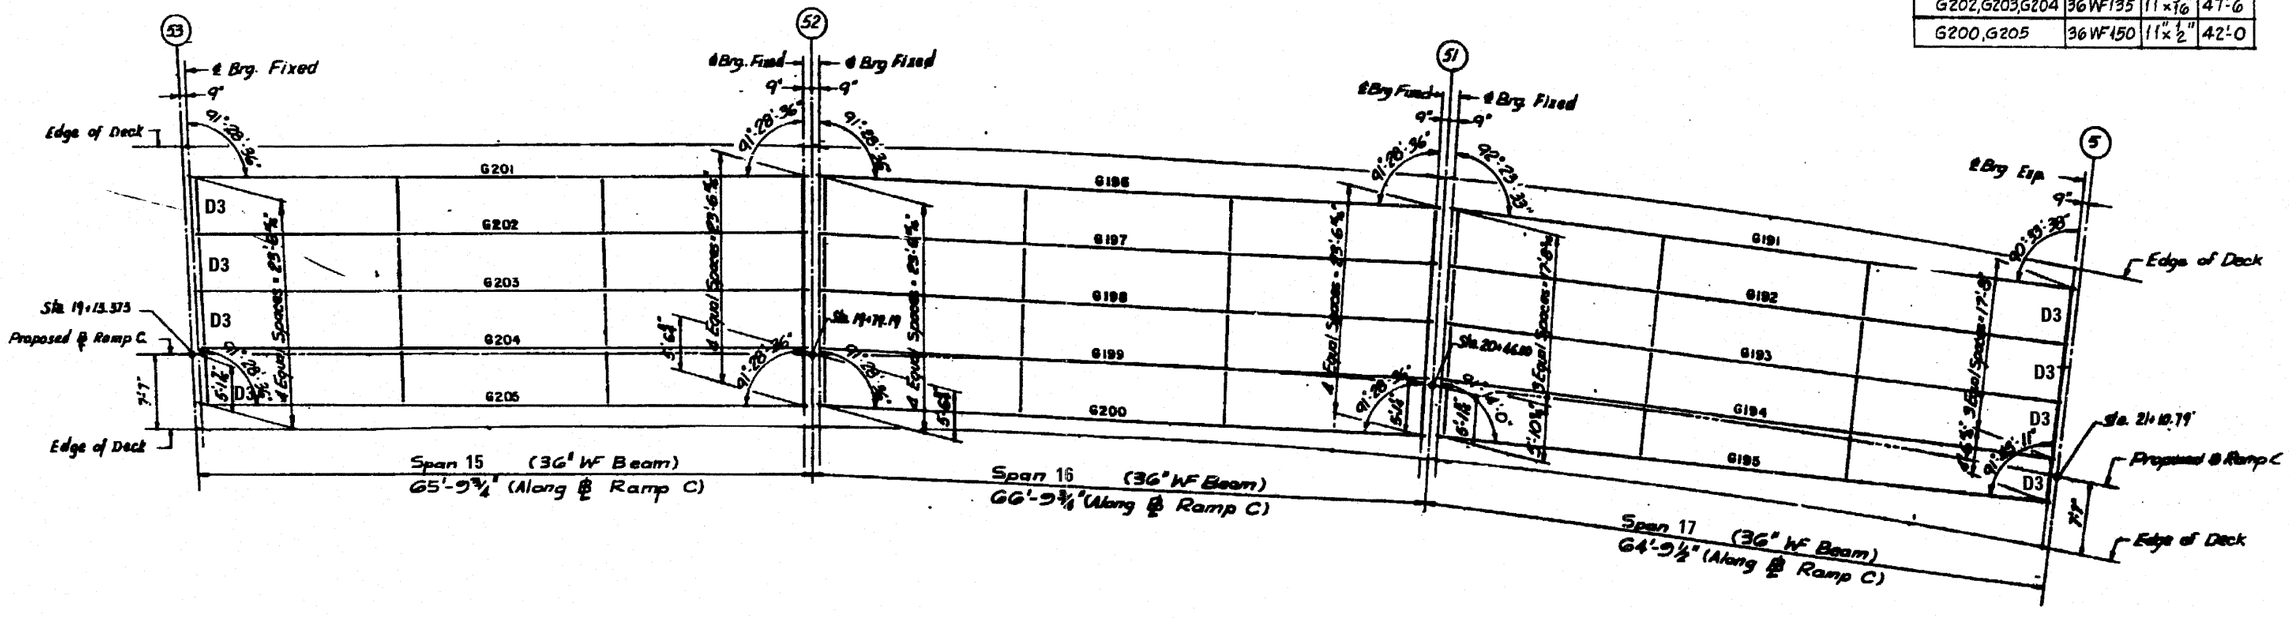

GIRDER SCHEDULE

MARK	SECTION	COVER PLATES	
		SIZE	LENGTH
G191	36WF150	11"x⅝"	47'-6
G192,G193,G194	36WF135	11"x9/16"	47'-0
G195	36WF150	11"x½"	43'-0
G196,G201	36WF150	11"x⅝"	45'-0
G197,G198,G199	36WF135	11"x9/16"	47'-6
G202,G203,G204	36WF135	11"x9/16"	47'-6
G200,G205	36WF150	11"x½"	42'-0

FILE NAME =	USER NAME = rgall	DESIGNED - AMR	REVISED -
		DRAWN - AMR	REVISED -
	PLOT SCALE = 1.2000 ' / IN.	CHECKED - JMH	REVISED -
	PLOT DATE = 3/28/2011	DATE - MARCH, 2011	REVISED -

STATE OF ILLINOIS
DEPARTMENT OF TRANSPORTATION

FRAMING PLAN SPANS 13 TO 17 – LOCATION 7
STRUCTURE NO. 016-1046

SCALE: NTS | SHEET NO. 4 OF 7 SHEETS | STA. | TO STA.

F.A.I. RTE.	SECTION	COUNTY	TOTAL SHEETS	SHEET NO.
94	2010-127-BP	COOK	160	114
		CONTRACT NO. 60N01		
	ILLINOIS FED. AID PROJECT			

@FILE\$