70 80 90 100 110 120 130 140 150 160 170 180 190 200 210 220 230 240 250 260 270 280 290 300 310 320 330 340 350 360

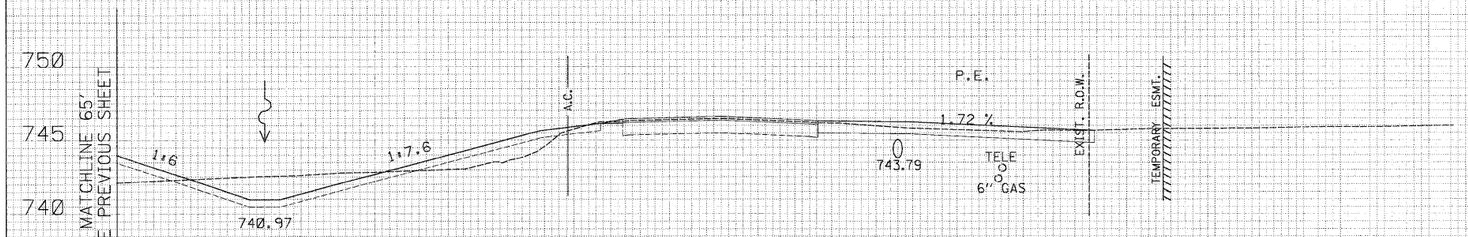

775 + 72.25

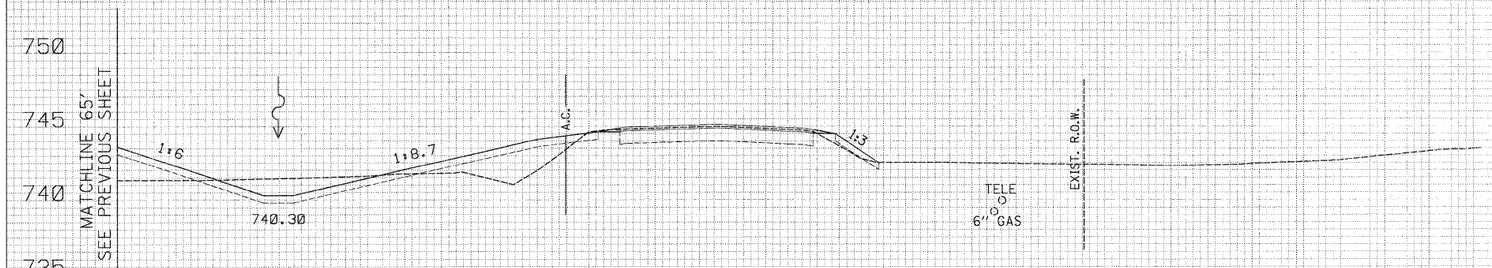

775 + 00.00

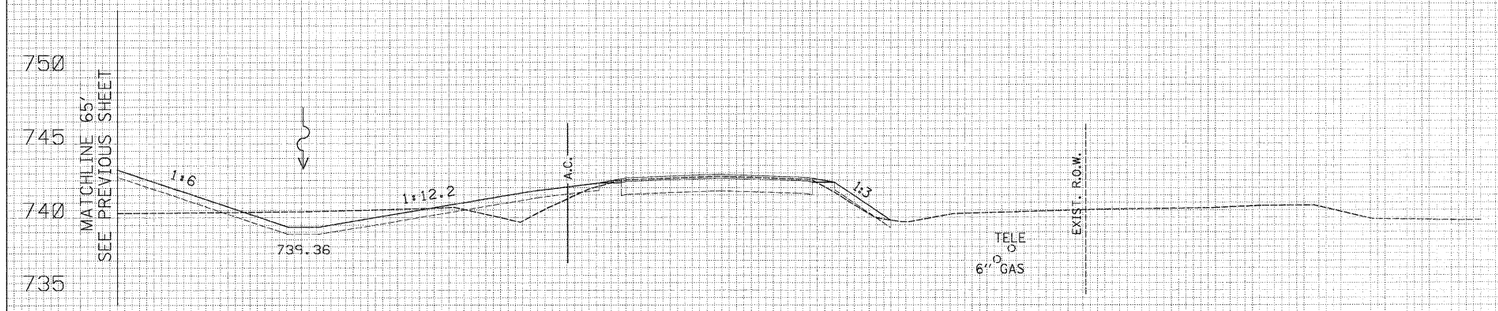

774 + 00.00

70 80 90 100 110 120 130 140 150 160 170 180 190 200 210 220 230 240 250 260 270 280 290 300 310 320 330 340 350 360

USER NAME = thompard	DESIGNED - RDT	REVISED -
PLOT SCALE = 10.0000 ' / IN.	DRAWN - RDT	REVISED -
PLOT DATE = 4/4/2011	CHECKED - GC	REVISED -
	DATE - 01-14-11	REVISED -

STATE OF ILLINOIS
DEPARTMENT OF TRANSPORTATION

ILLINOIS ROUTE 2
CROSS SECTIONS

SCALE: H: 1" = 10' V: 1" = 10' | SHEET NO. 401 OF 530 SHEETS | STA. 774+00.00 TO STA. 775+72.25

F.A.P. RTE.	SECTION	COUNTY	TOTAL SHEETS	SHEET NO.
734	77-2-2 & 77-2B-1	WINNEBAGO	530	401
		CONTRACT NO. 64813		
		ILLINOIS FED. AID PROJECT		

I:\projects\11254\Segment 1\sheets\Civil\xsection\0264013-sht-xssht-IL2.dgn

FINAL SURVEY NOTE BOOK | SURVEYED | PLOTTED | TEMPLATE | AREAS | AREAS CHECKED | NO. | BY | DATE

ORIGINAL SURVEY? | SURVEYED | PLOTTED | TEMPLATE | AREAS | AREAS CHECKED | NO. | BY | DATE