| FAP ROUTE | SECTION | COUNTY | TOTAL SHEETS | SHEET NO |
|---|---|---|---|---|
| 310 | 60-16-1&1B,42-1&1B | MADISON AND JERSEY | 481 | 74 |
| STA 195+00 | TO STA 205+00 | | | |

EXISTING CONDITIONS:

CONTRACT NO. 76318

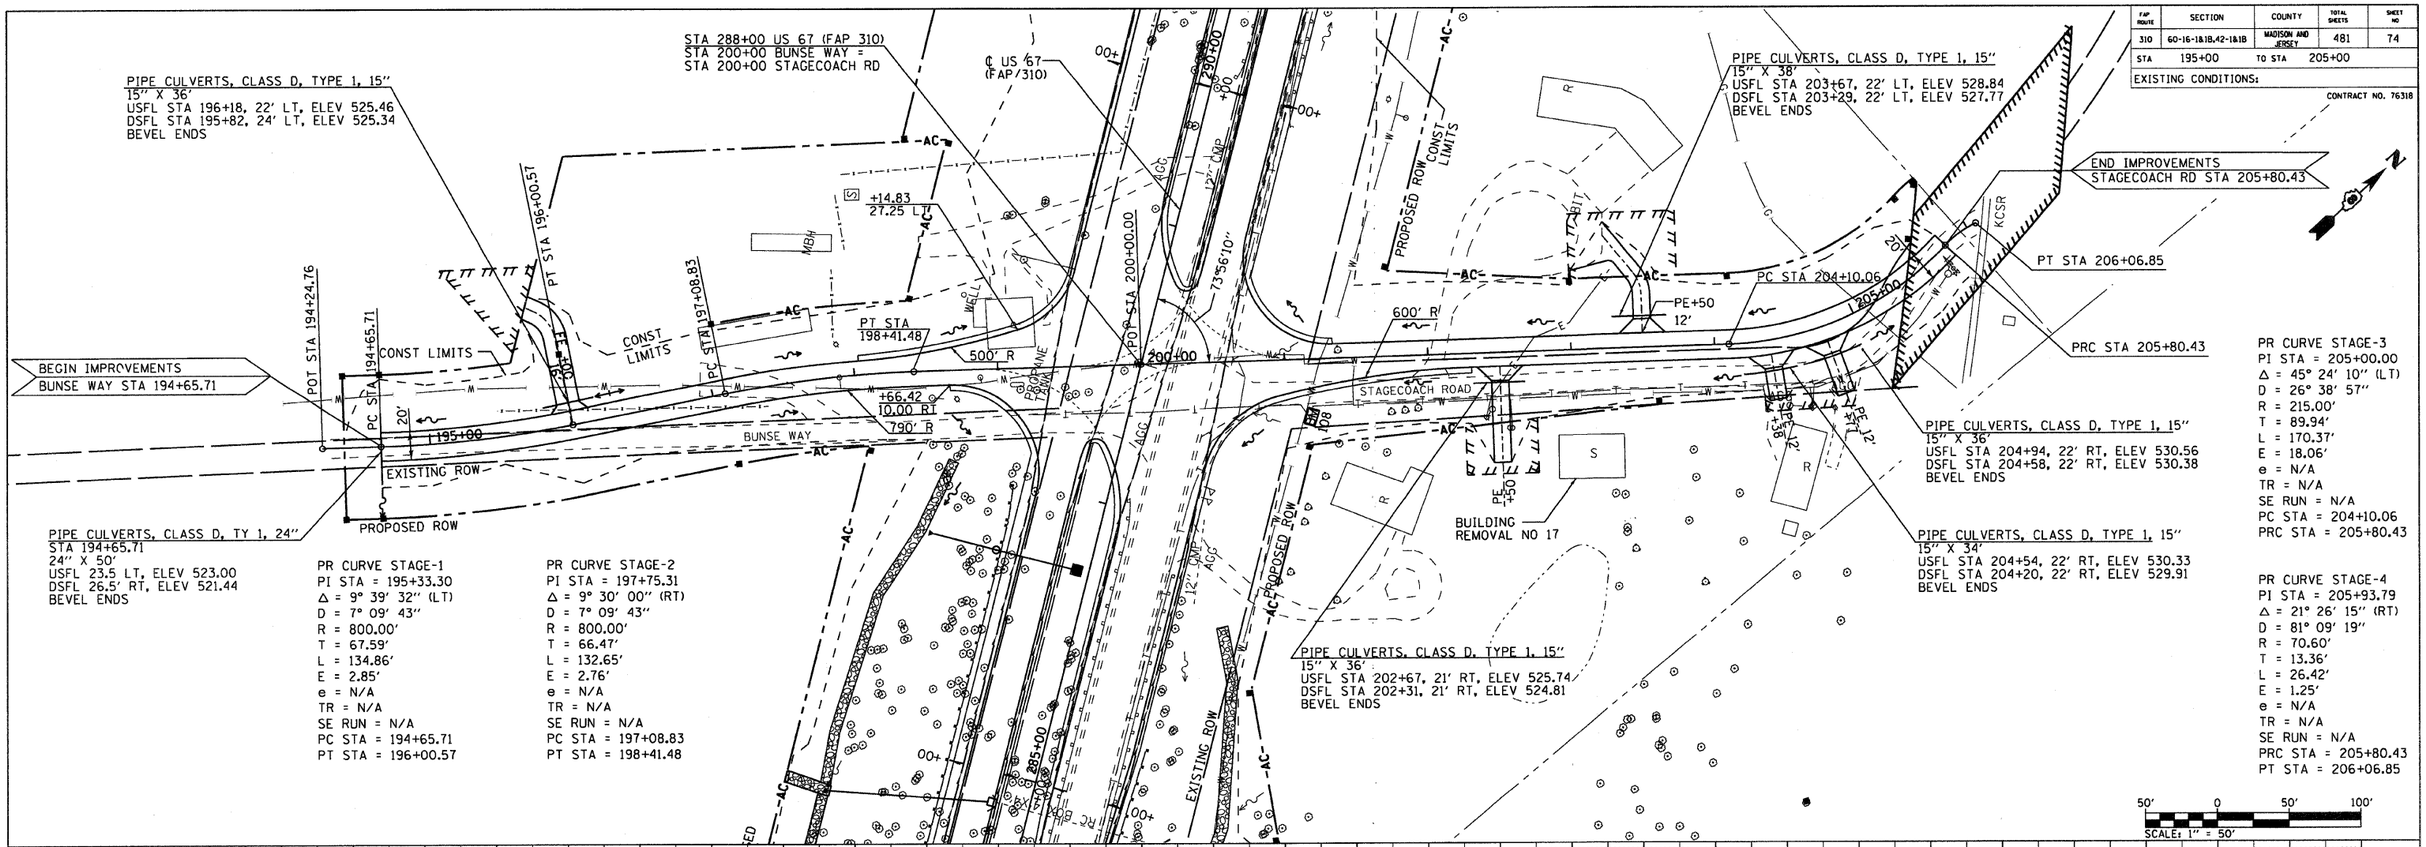


PR CURVE STAGE-1
PI STA = 195+33.30
Δ = 9° 39' 32" (LT)
D = 7° 09' 43"
R = 800.00'
T = 67.59'
L = 134.86'
E = 2.85'
e = N/A
TR = N/A
SE RUN = N/A
PC STA = 194+65.71
PT STA = 196+00.57

PR CURVE STAGE-2
PI STA = 197+75.31
Δ = 9° 30' 00" (RT)
D = 7° 09' 43"
R = 800.00'
T = 66.47'
L = 132.65'
E = 2.76'
e = N/A
TR = N/A
SE RUN = N/A
PC STA = 197+08.83
PT STA = 198+41.48

PR CURVE STAGE-3
PI STA = 205+00.00
Δ = 45° 24' 10" (LT)
D = 26° 38' 57"
R = 215.00'
T = 89.94'
L = 170.37'
E = 18.06'
e = N/A
TR = N/A
SE RUN = N/A
PC STA = 204+10.06
PRC STA = 205+80.43

PR CURVE STAGE-4
PI STA = 205+93.79
Δ = 21° 26' 15" (RT)
D = 81° 09' 19"
R = 70.60'
T = 13.36'
L = 26.42'
E = 1.25'
e = N/A
TR = N/A
SE RUN = N/A
PRC STA = 205+80.43
PT STA = 206+06.85

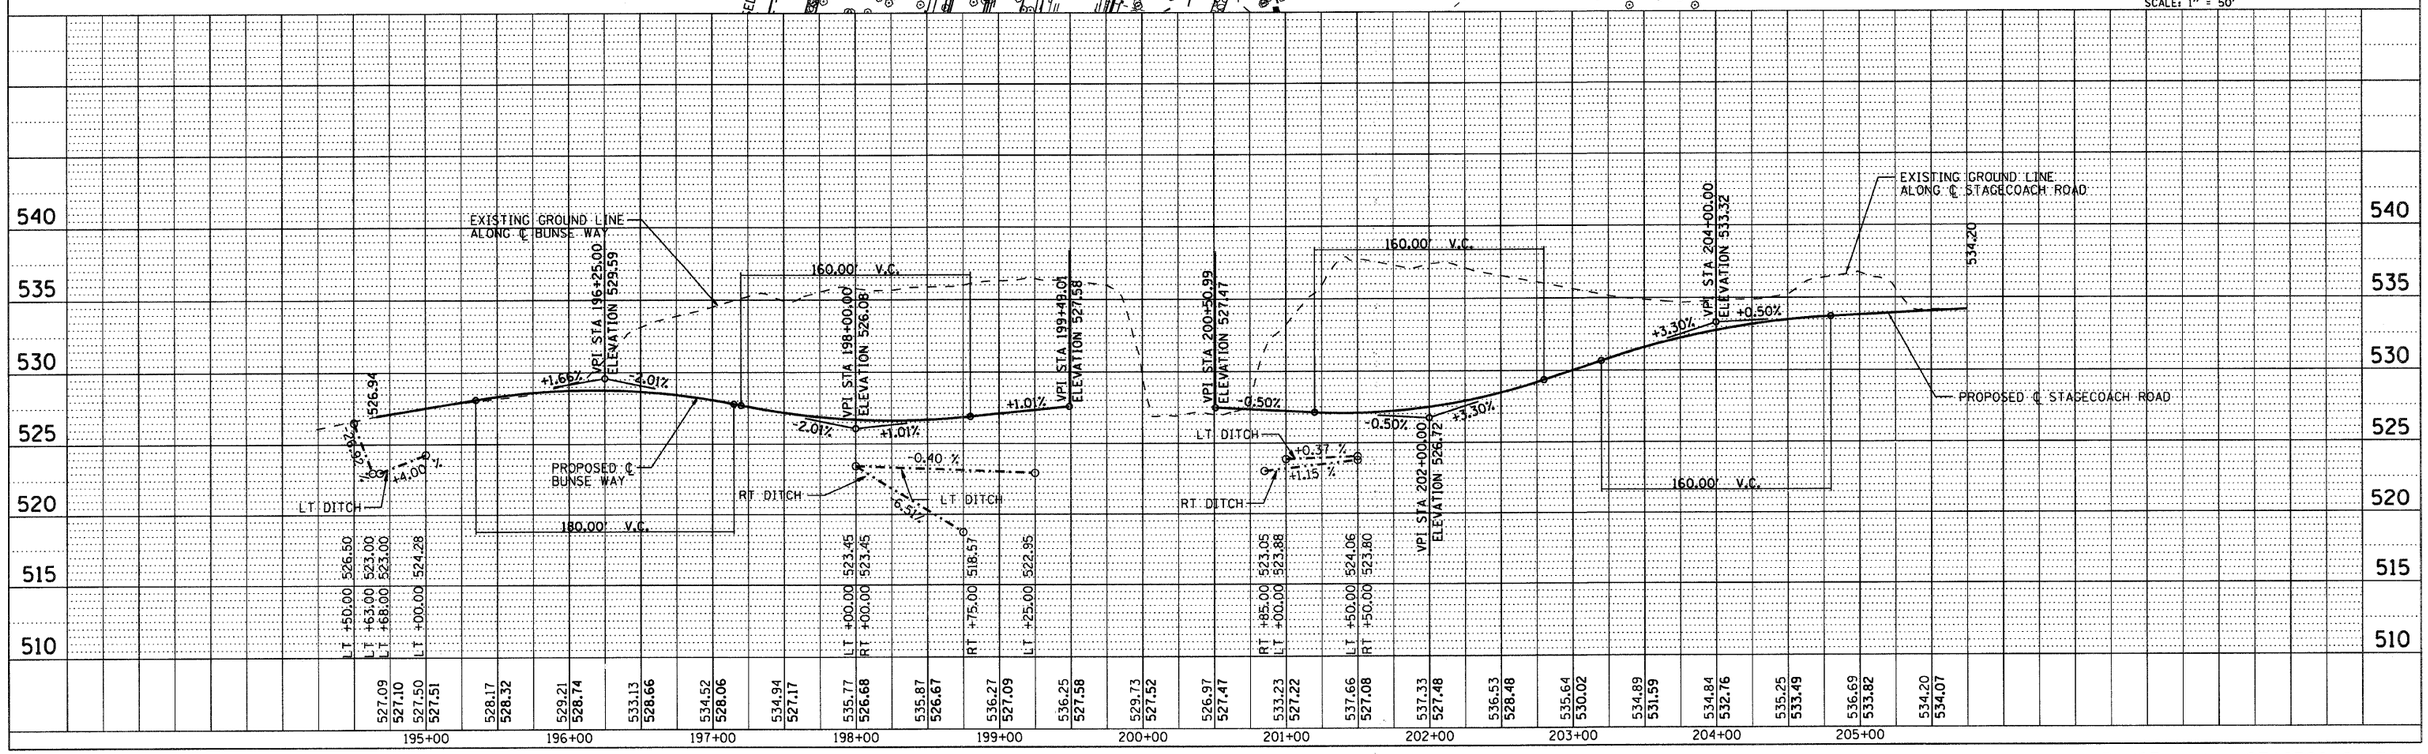


BUNSE WAY / STAGECOACH ROAD