RTE NO.	SECTION	COUNTY	TOTAL	SHEET #
FA 646	125W-1, RS-2	PEORIA	256	117
STATION 1+825 TO STATION 1+970				

SEC. 20 T.10N., R.8E., 4th P.M.

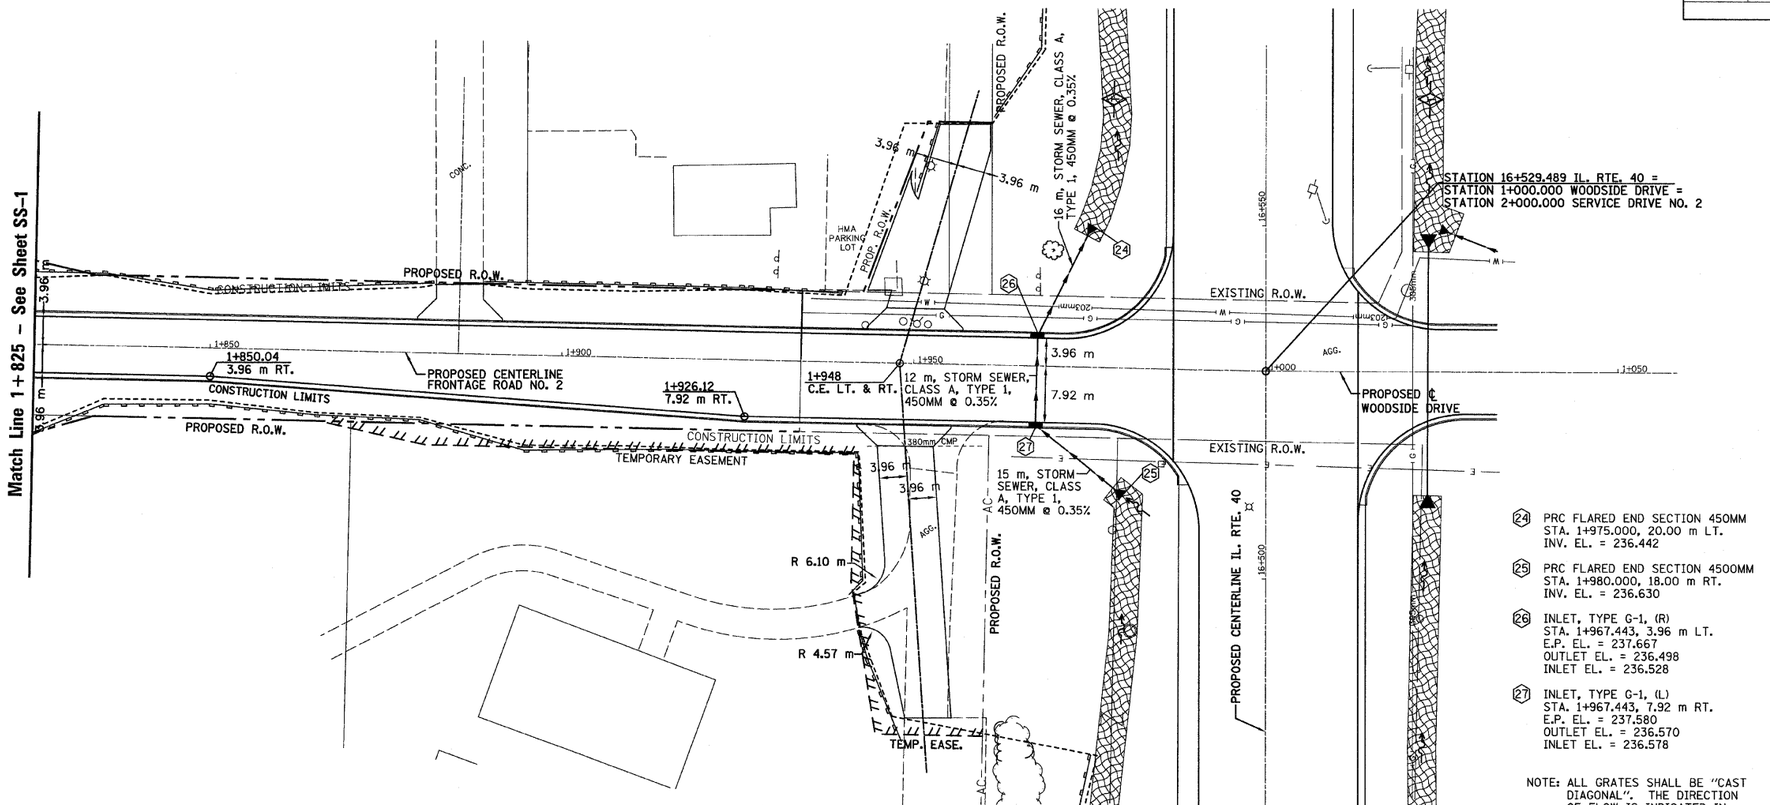

24 PRC FLARED END SECTION 450MM
STA. 1+975.000, 20.00 m LT.
INV. EL. = 236.442

25 PRC FLARED END SECTION 4500MM
STA. 1+980.000, 18.00 m RT.
INV. EL. = 236.630

26 INLET, TYPE G-1, (R)
STA. 1+967.443, 3.96 m LT.
E.P. EL. = 237.667
OUTLET EL. = 236.498
INLET EL. = 236.528

27 INLET, TYPE G-1, (L)
STA. 1+967.443, 7.92 m RT.
E.P. EL. = 237.580
OUTLET EL. = 236.570
INLET EL. = 236.578

NOTE: ALL GRATES SHALL BE "CAST DIAGONAL". THE DIRECTION OF FLOW IS INDICATED IN PARENTHESIS, Ie (L) OR (R).

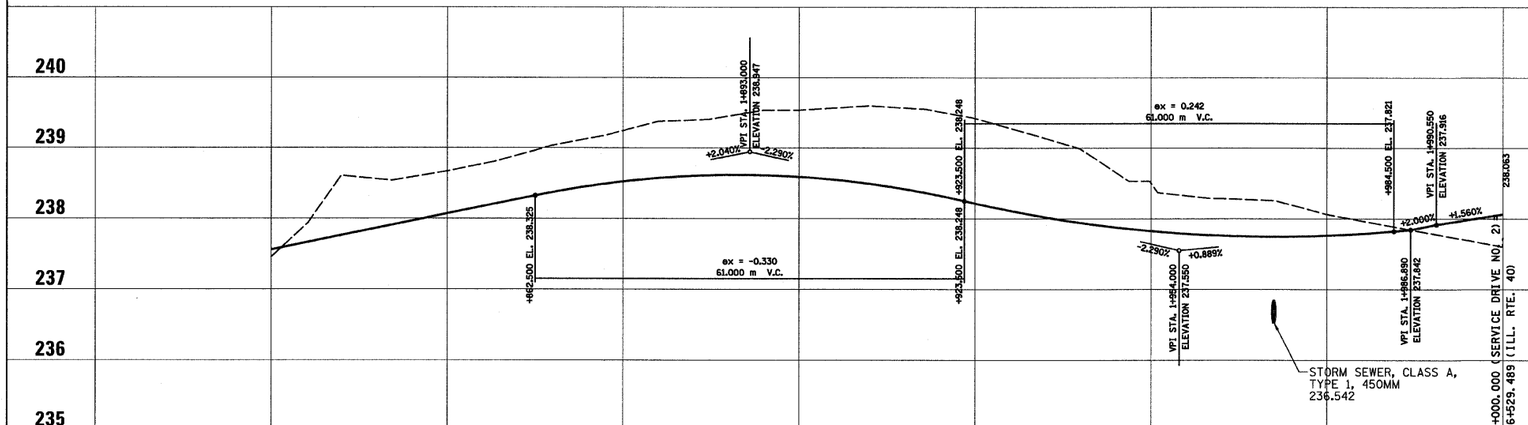

0m 10m 15m 20m 25m

1m .5m 0m

REVISIONS	
NAME	DATE

ILLINOIS DEPARTMENT OF TRANSPORTATION SS-2

STORM SEWER PLAN AND PROFILE

SERVICE DRIVE NO. 2
STA. 1+825 TO STA. 1+970

SCALE: 1:400 H /1:40 V
DATE: 03/13/09

DRAWN BY: JRC, JDU
CHECKED BY: ECM