F.A.U RTE.	SECTION	COUNTY	TOTAL SHEETS	SHEET NO.
9182	05-00186-07-FP	ST CLAIR	47	21
STA. 184+00	TO STA. 190+00			
FED. ROAD DIST. NO. 8	ILLINOIS	FED. AID PROJECT		

CONTRACT NO. 97386

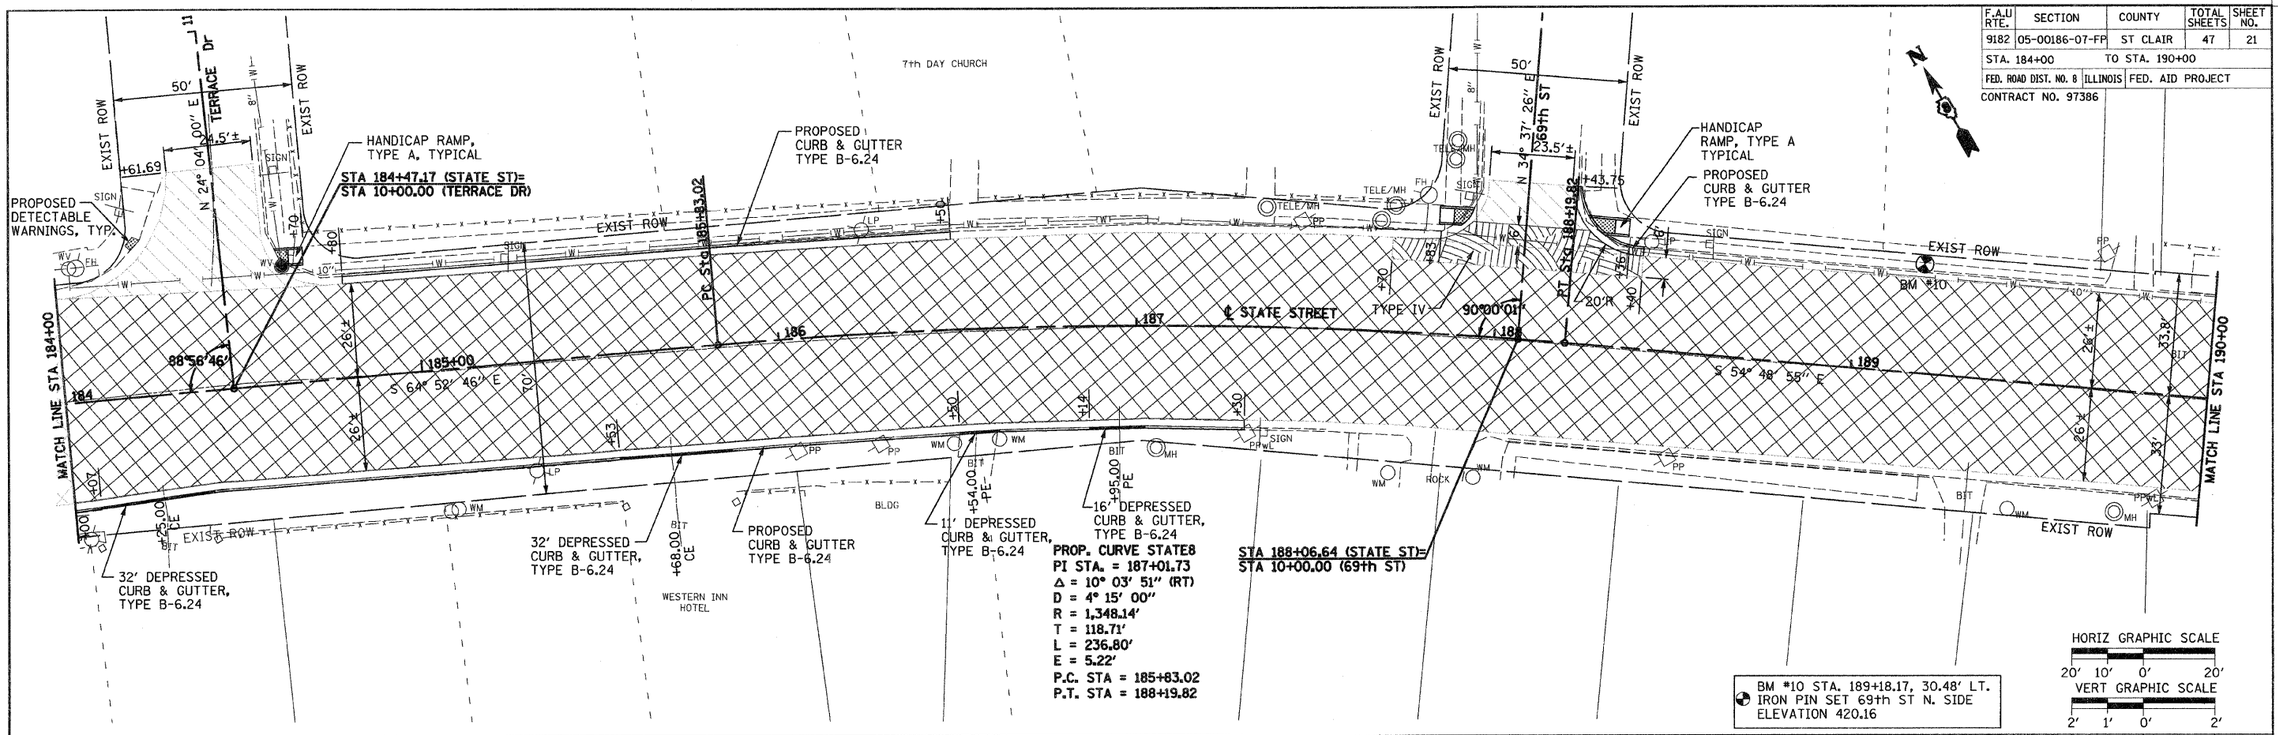

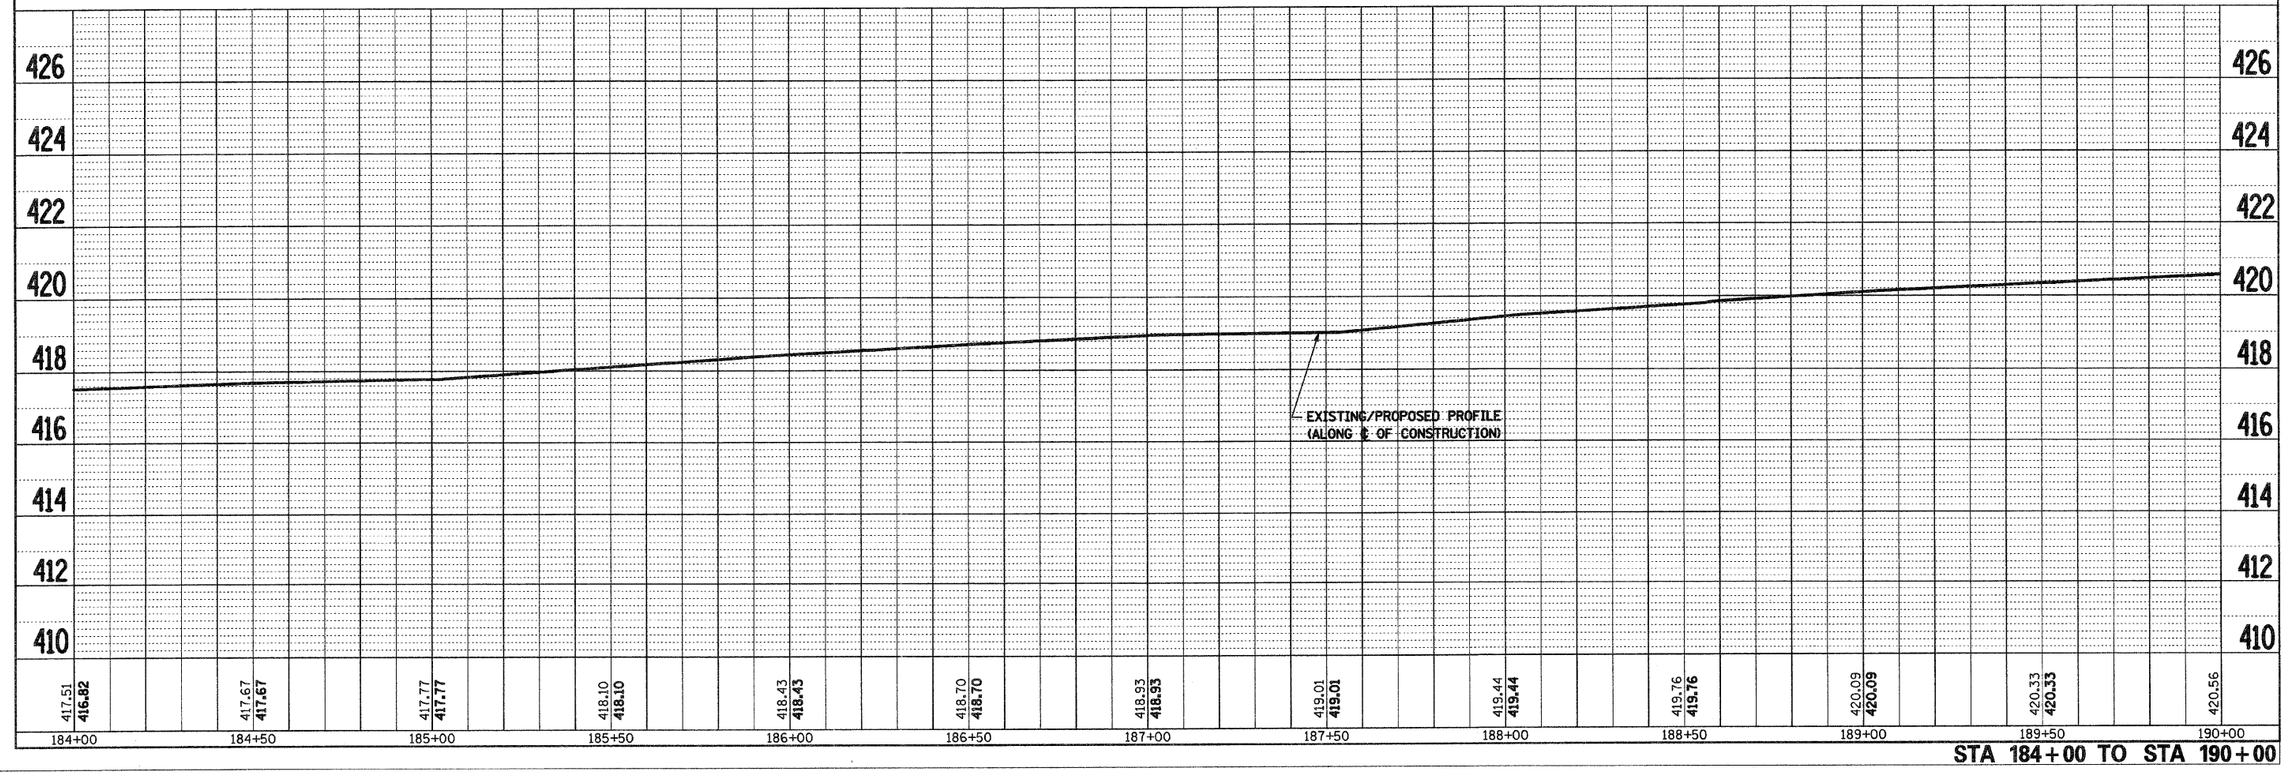

STA 184+00 TO STA 190+00

D&D15 699 5/27/2009 2:56:01 PM