F.A.U RTE.	SECTION	COUNTY	TOTAL SHEETS	SHEET NO.
9182	05-00186-07-FP	ST CLAIR	47	23
STA. 196+00		TO STA. 202+00		
FED. ROAD DIST. NO. 8	ILLINOIS	FED. AID PROJECT		
CONTRACT NO. 97386				

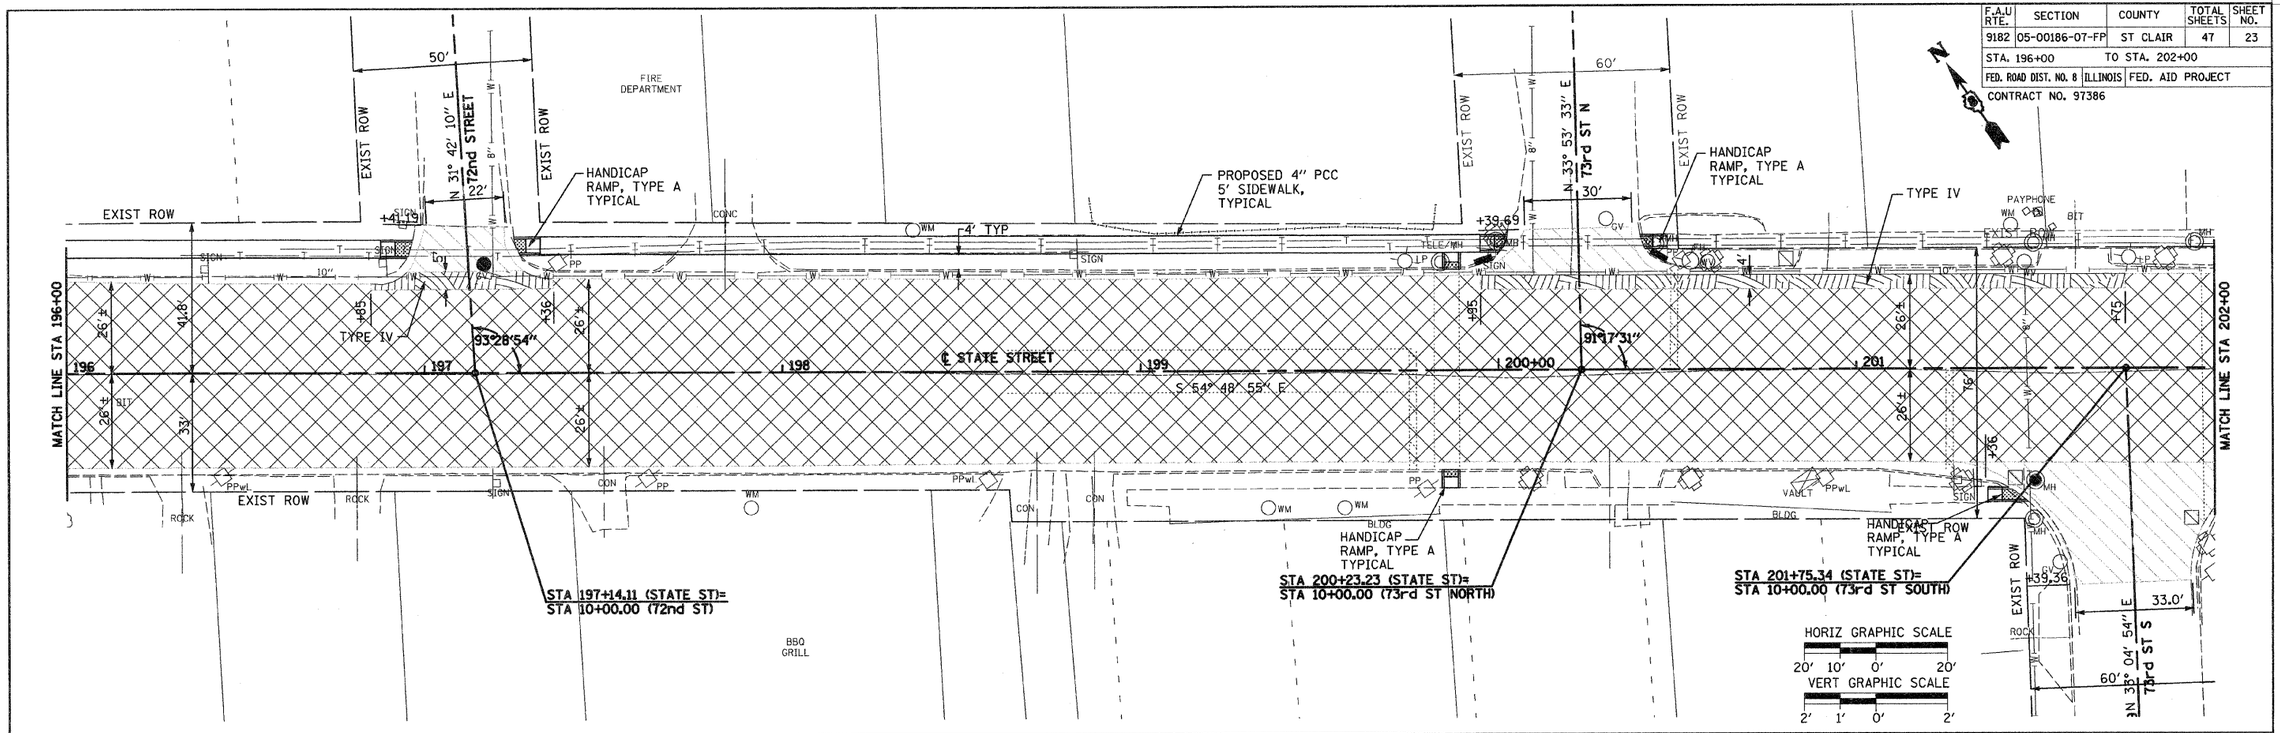

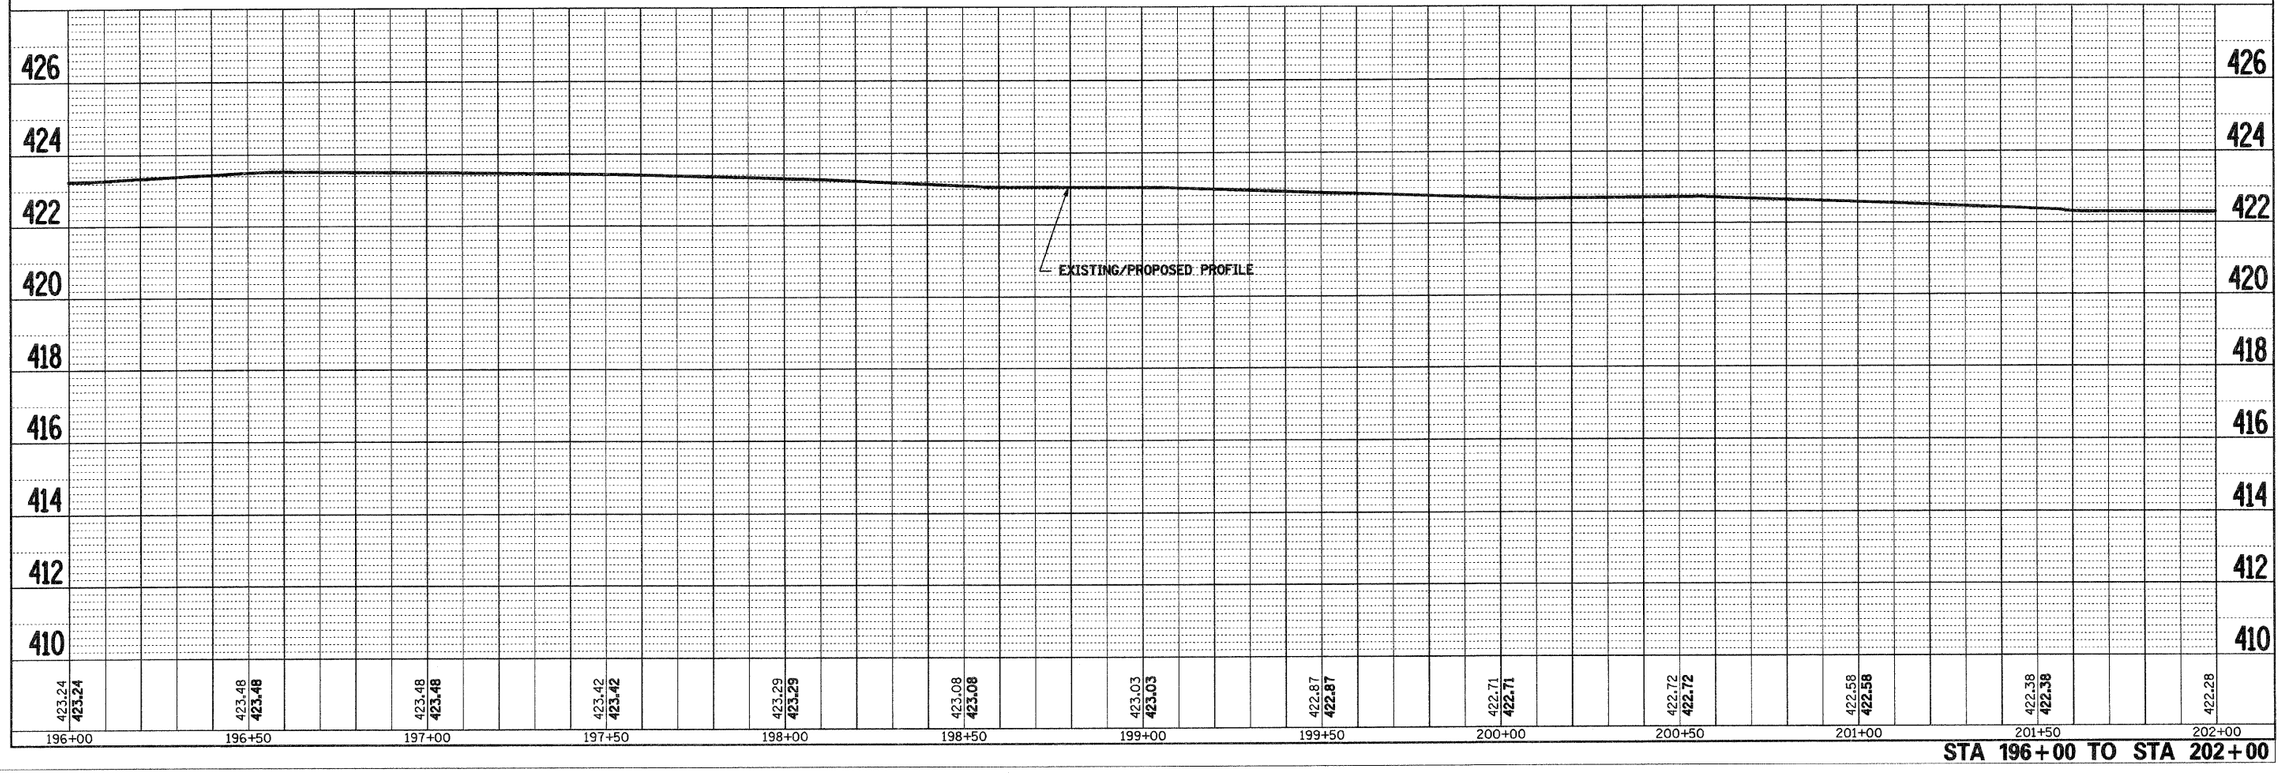

STA 196+00 TO STA 202+00

pltp17.dgn 5/27/2009 4:39:38 PM