FINAL SURVEY	ORIGINAL SURVEY
NOTE BOOK	NOTE BOOK
NO.	NO.
SCRIPTED	SCRIPTED
PLOTTED	PLOTTED
TEMPLATE	TEMPLATE
AREAS	AREAS
AREAS CHECKED	AREAS CHECKED
BY	BY
DATE	DATE

150 140 130 120 110 100 90 80 70 60 50 40 30 20 10 0 10 20 30 40 50 60 70 80 90 100 110 120 130 140 150

680 675 670

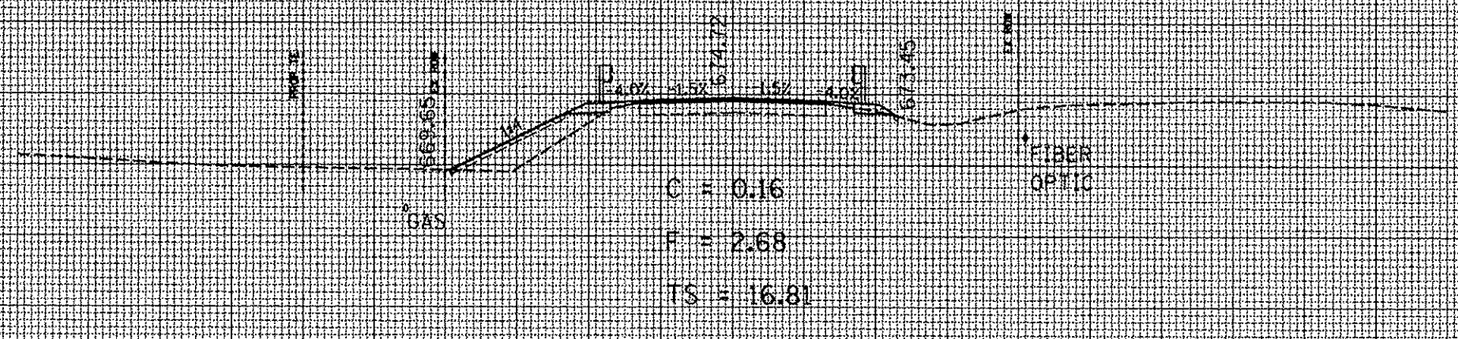

C = 0.16

F = 2.68

TS = 16.81

213+25.00

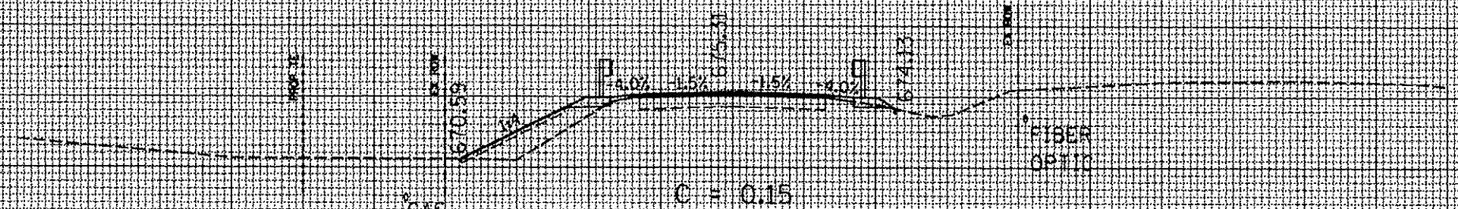

C = 0.15

F = 2.20

TS = 15.05

213+00.00

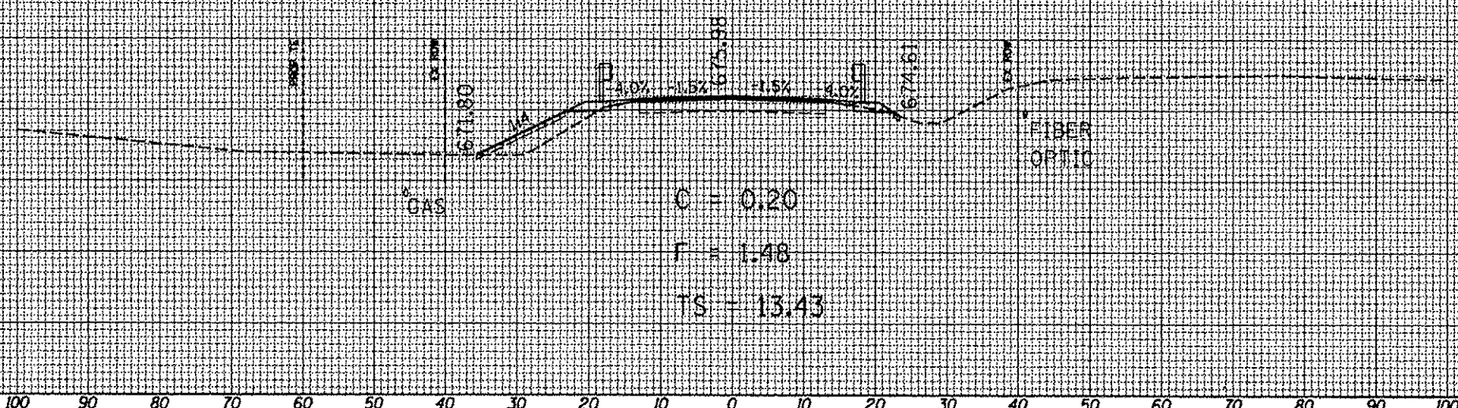

C = 0.20

F = 1.48

TS = 13.43

212+75.00

FILE NAME =	USER NAME = hudelsonm	DESIGNED -	REVISED -
0468614-sht-typical.dgn		DRAWN -	REVISED -
	PLOT SCALE = 20.7410 ' / in.	CHECKED -	REVISED -
Default	PLOT DATE = 9/22/2013	DATE -	REVISED -

STATE OF ILLINOIS
DEPARTMENT OF TRANSPORTATION

X-SECTIONS US 150

SCALE: | SHEET OF SHEETS | STA. 212+75.00 TO STA. 213+25.00

F.A.S. RTE.	SECTION	COUNTY	TOTAL SHEETS	SHEET NO.
2402	*	PEORIA	76	66

CONTRACT NO. 68614

ILLINOIS FED. AID PROJECT

* (110,111,112,113)RS-3; 114RS-4; 112C-2