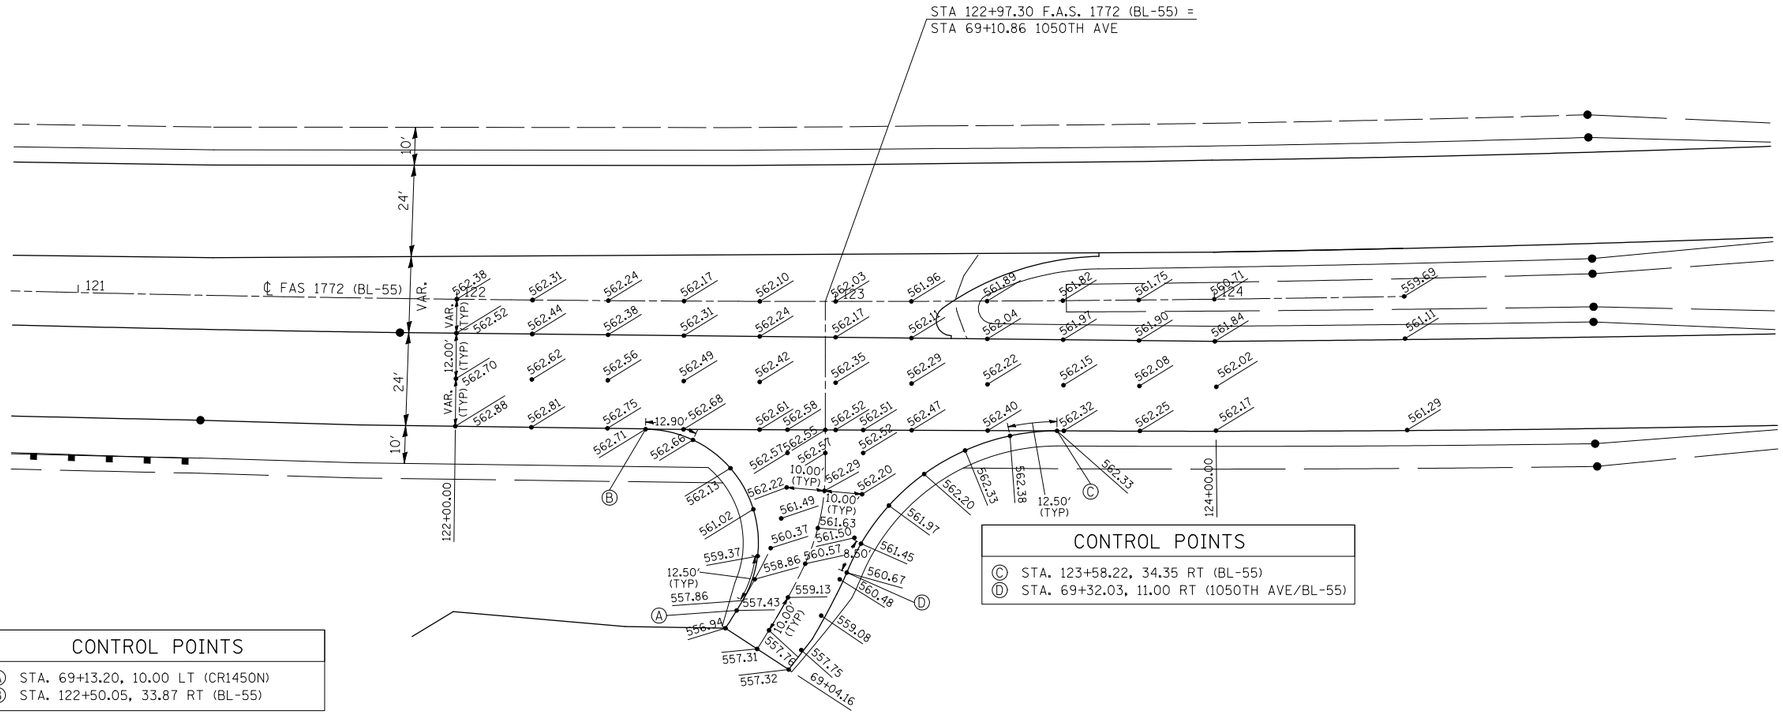

CONTROL POINTS
Ⓐ STA. 69+13.20, 10.00 LT (CR1450N)
Ⓑ STA. 122+50.05, 33.87 RT (BL-55)

CONTROL POINTS
Ⓒ STA. 123+58.22, 34.35 RT (BL-55)
Ⓓ STA. 69+32.03, 11.00 RT (1050TH AVE/BL-55)

20 10 0 20 40

SCALE IN FEET

LAST SAVED = 5/23/2013
PEN TABLE = V8-Half.tbl
PLOT DRIVER = TR-V8pdf-Black-Half.plt

FILE NAME = u:\06103\cad\t_plans\016_D672789-Sht-Elev-1050TH AVE.dgn	USER NAME = jepettibone	DESIGNED -	REVISED -
		DRAWN -	REVISED -
	PLOT SCALE = 40.0000 ' / IN.	CHECKED -	REVISED -
	PLOT DATE = 5/23/2013 10:40:46 AM	DATE -	REVISED -

STATE OF ILLINOIS
DEPARTMENT OF TRANSPORTATION

INTERSECTION ELEVATION DETAIL – 1050TH AVE

SCALE: 1" = 20' | SHEET NO. 1 OF 1 SHEETS | STA. | TO STA.

F.A.U. RTE.	SECTION	COUNTY	TOTAL SHEETS	SHEET NO.
7706	23(B-1)	LOGAN	179	70
	BUS. LOOP 55 OVER SALT CREEK	CONTRACT NO. 72789		
FED. ROAD DIST. NO.	ILLINOIS	FED. AID PROJECT		