CONTRACT NO. 7404

F.A.P. RTE.	SECTION	COUNTY	TOTAL SHEETS	SHEET NO.
328	(BBR-1)B-1	WAYNE	39	37
STA. 722+00.00		TO STA. 722+06.52		
FED. ROAD DIST. NO.	ILLINOIS	FED. AID PROJECT		

80 75 70 65 60 55 50 45 40 35 30 25 20 15 10 5 0 5 10 15 20 25 30 35 40 45 50 55 60 65 70 75 80

445

440

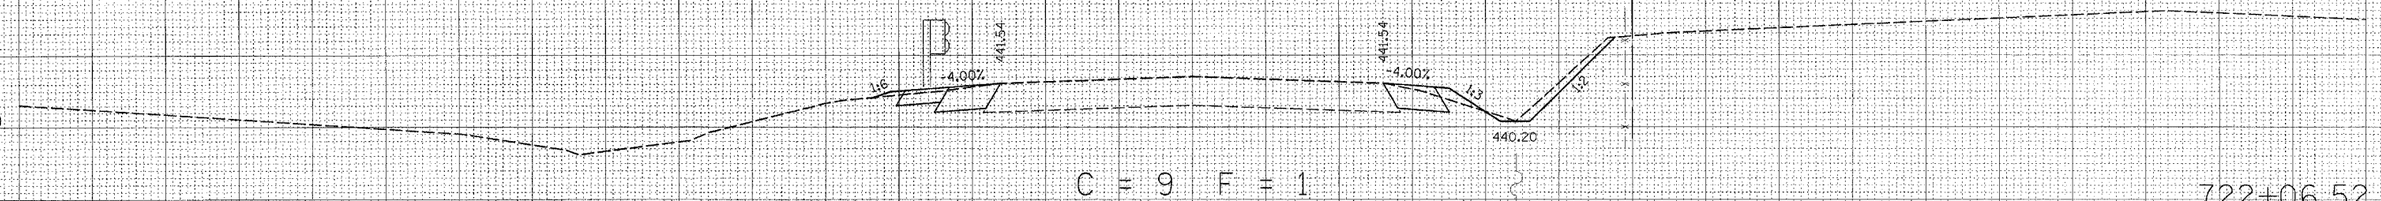

C = 9 F = 1

722+06.52

445

440

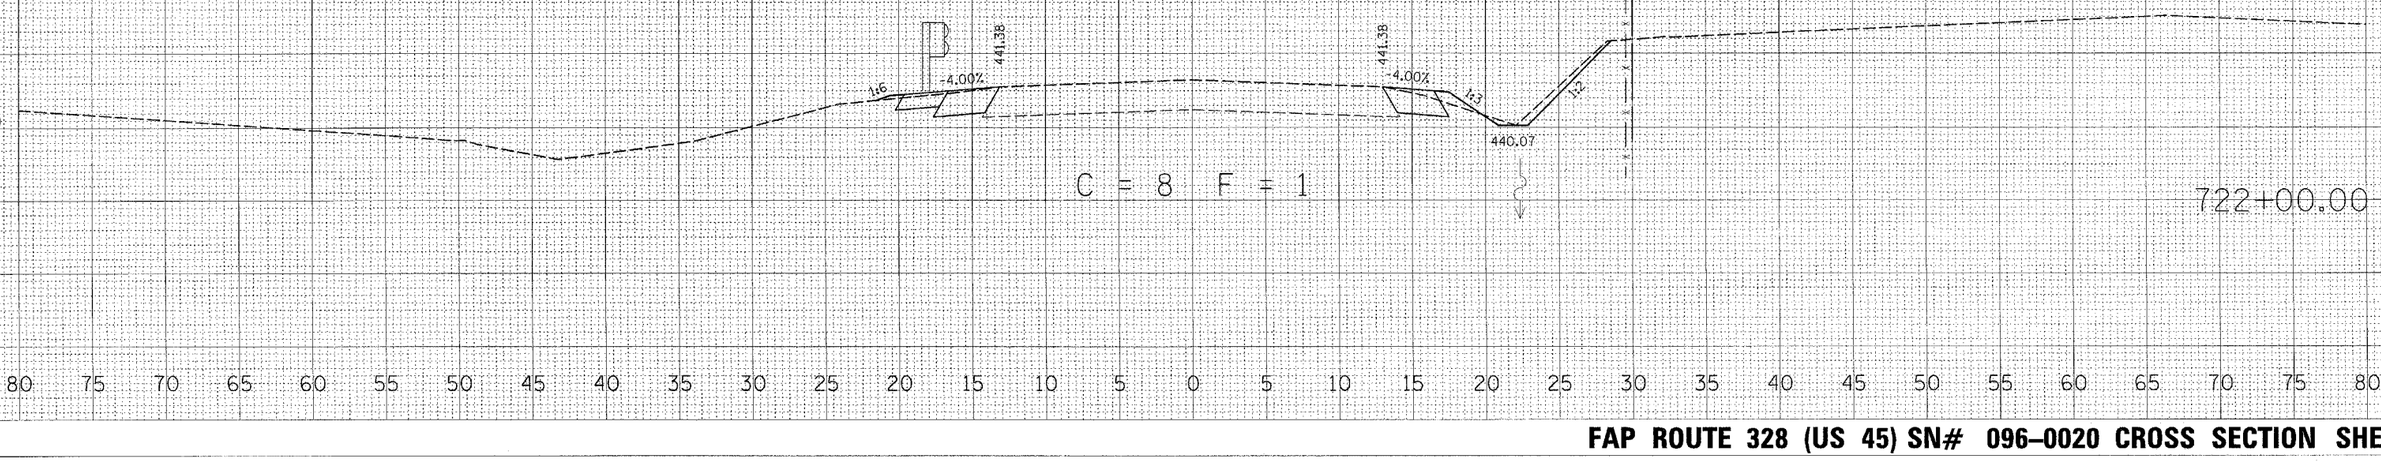

C = 8 F = 1

722+00.00

80 75 70 65 60 55 50 45 40 35 30 25 20 15 10 5 0 5 10 15 20 25 30 35 40 45 50 55 60 65 70 75 80

FINAL SURVEY	SURVEYED	BY
NOTE BOOK	PLOTTED	DATE
	TEMPLATE	
	AREAS	
NO.	AREAS CHECKED	

ORIGINAL SURVEY	SURVEYED	BY
	PLOTTED	DATE
	FILE NAME = c:\projects\cad\Damascope\Cross Sections.dgn	
	PLOT SCALE = 1.000 '/ In.	
	PLOT DATE = 6/21/2007	
NO.	AREAS CHECKED	

PLOT DATE = 6/21/2007
FILE NAME = i:\06855\cad\Damascope\Cross Sections.dgn
PLOT SCALE = 1.000 '/ In.
USER NAME = kaldendorph

FAP ROUTE 328 (US 45) SN# 096–0020 CROSS SECTION SHEET