F.A.P RTE.	SECTION	COUNTY	TOTAL SHEETS	SHEET NO.
066	21 (B&G) R	MCHENRY	66	61
STA. 119+00.00	TO STA. 124+00.00			
FED. ROAD DIST. NO.	ILLINOIS	FED. AID PROJECT		

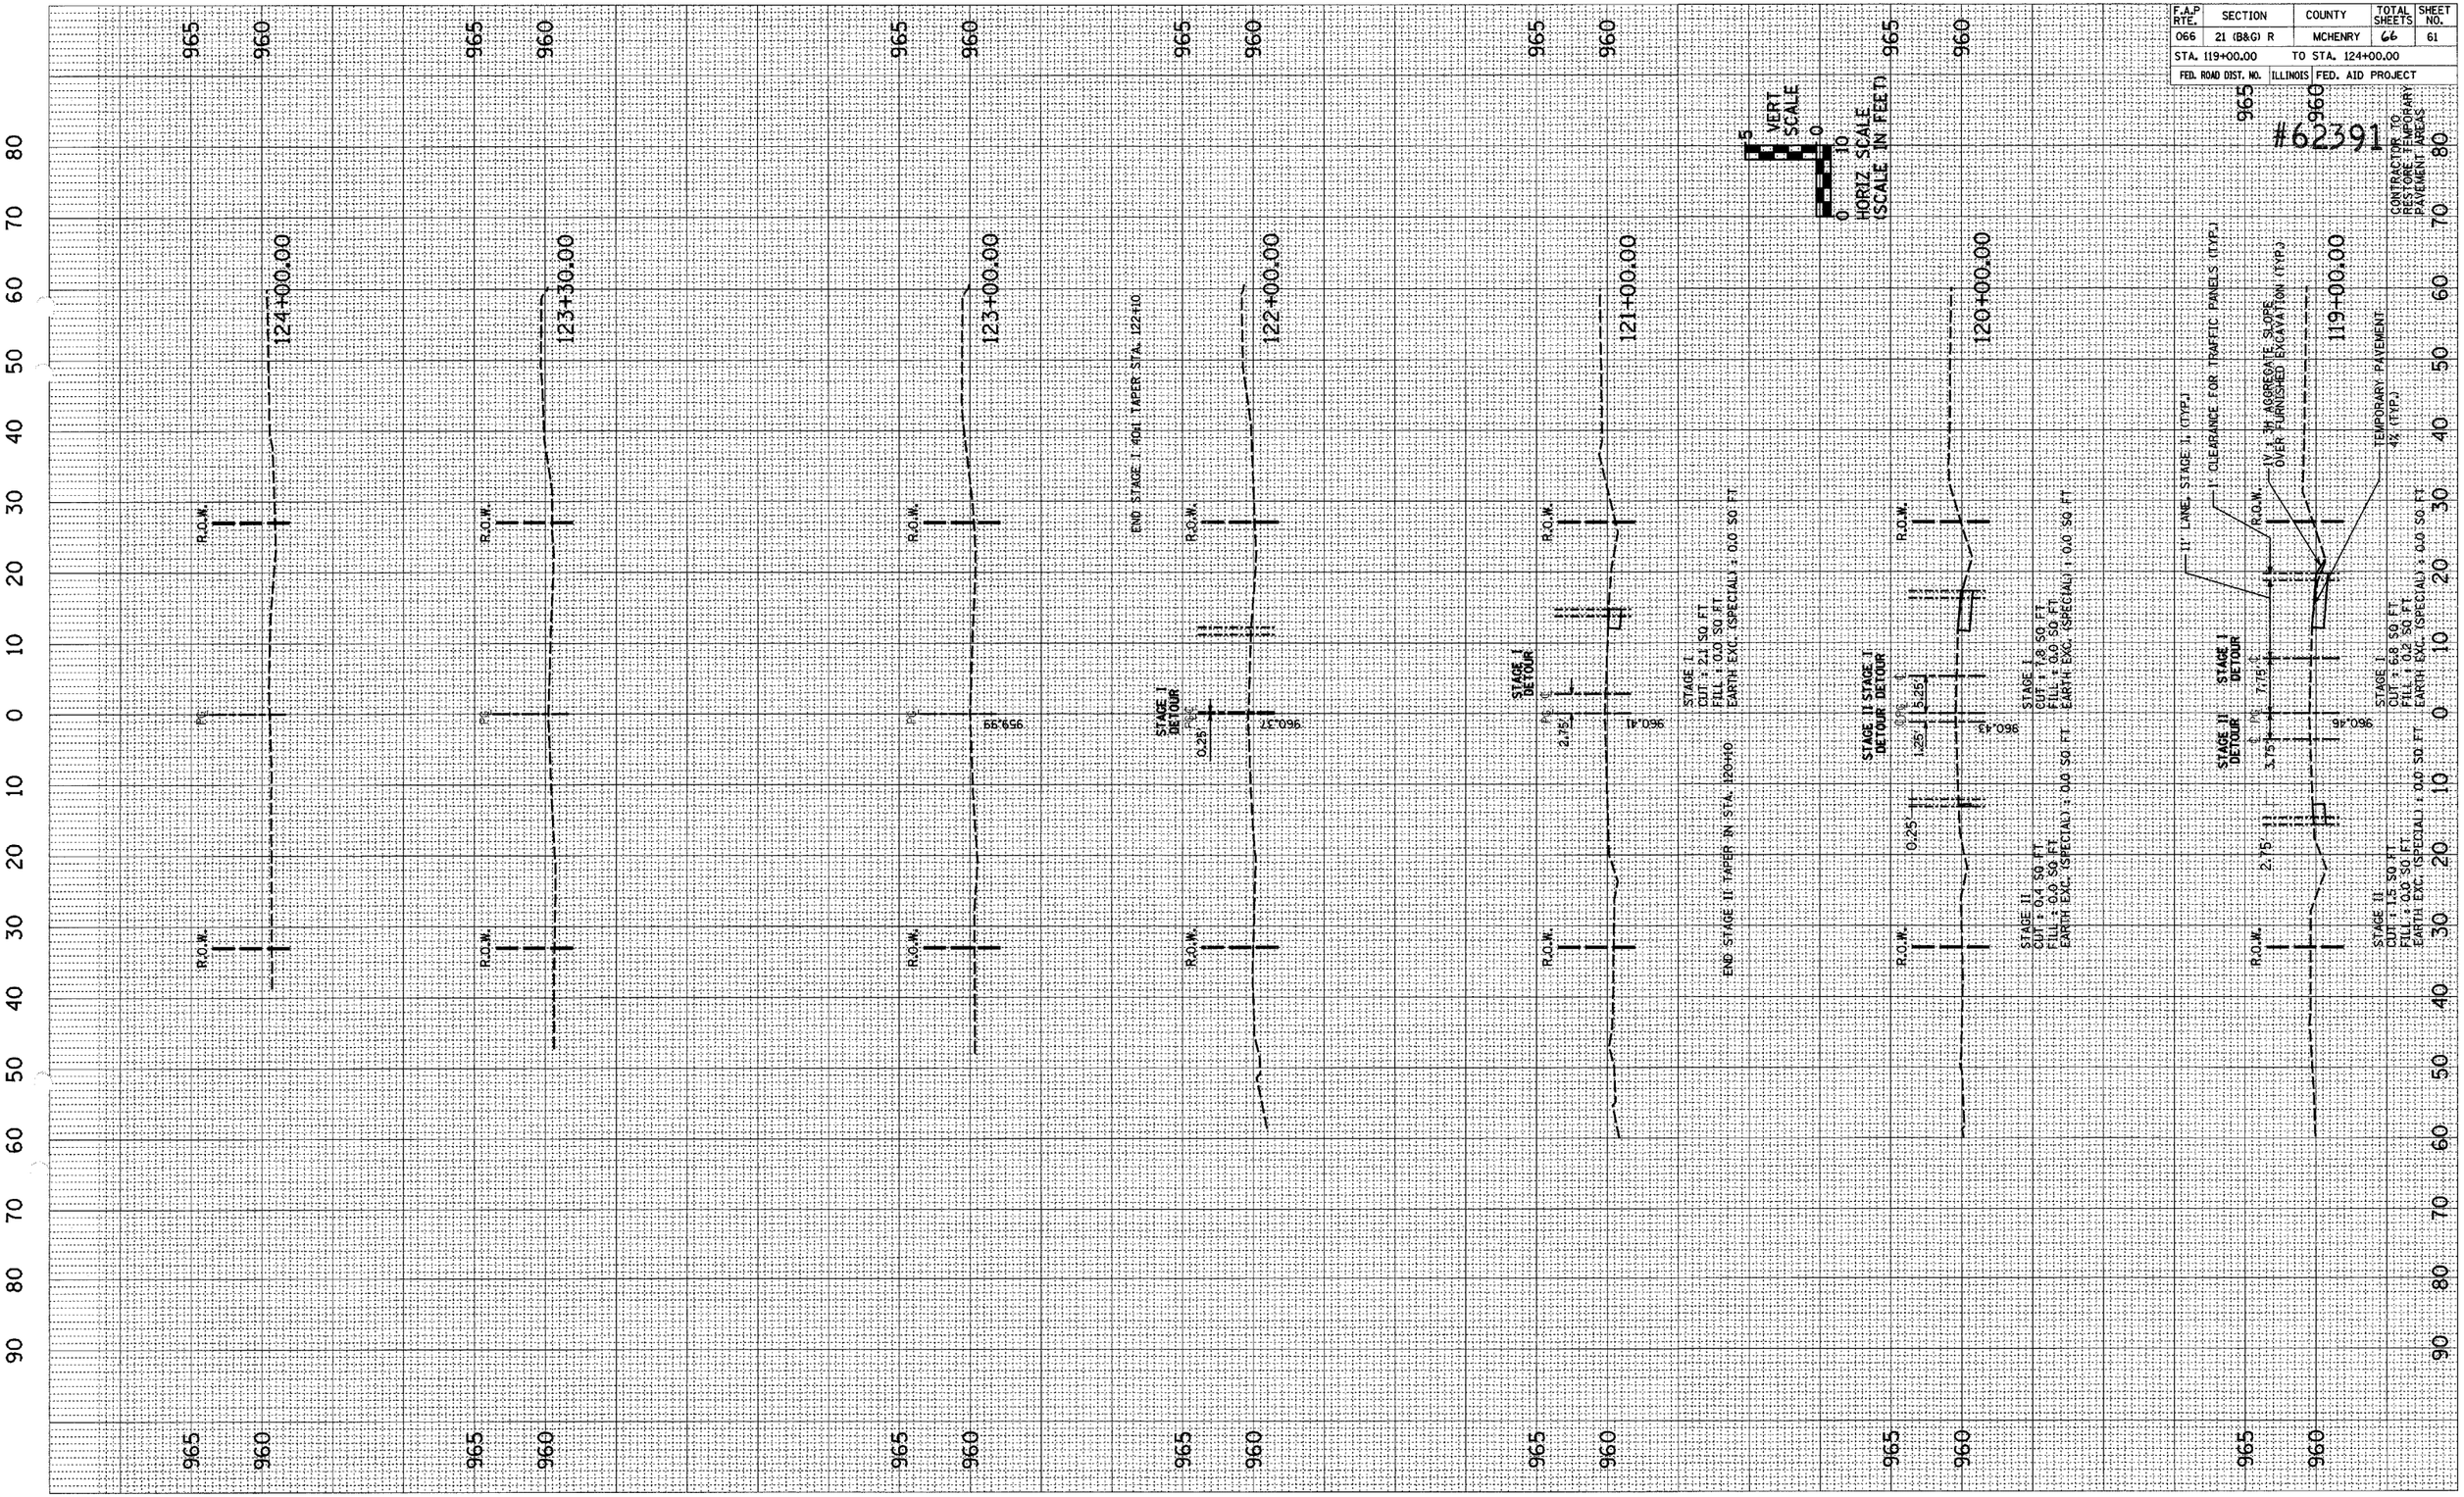

US ROUTE 14 STA. 119+10 TO STA. 124+00 TEMP. PAVEMENT

DGN-SPEC