F.A.U RTE.	SECTION	COUNTY	TOTAL SHEETS	SHEET NO.
0085	00-00246-02-FP	MCHENRY	292	257
STA. 58+55.04	TO STA. 60+00.00			
FED. ROAD DIST. NO. 1	ILLINOIS	FED. AID PROJECT		
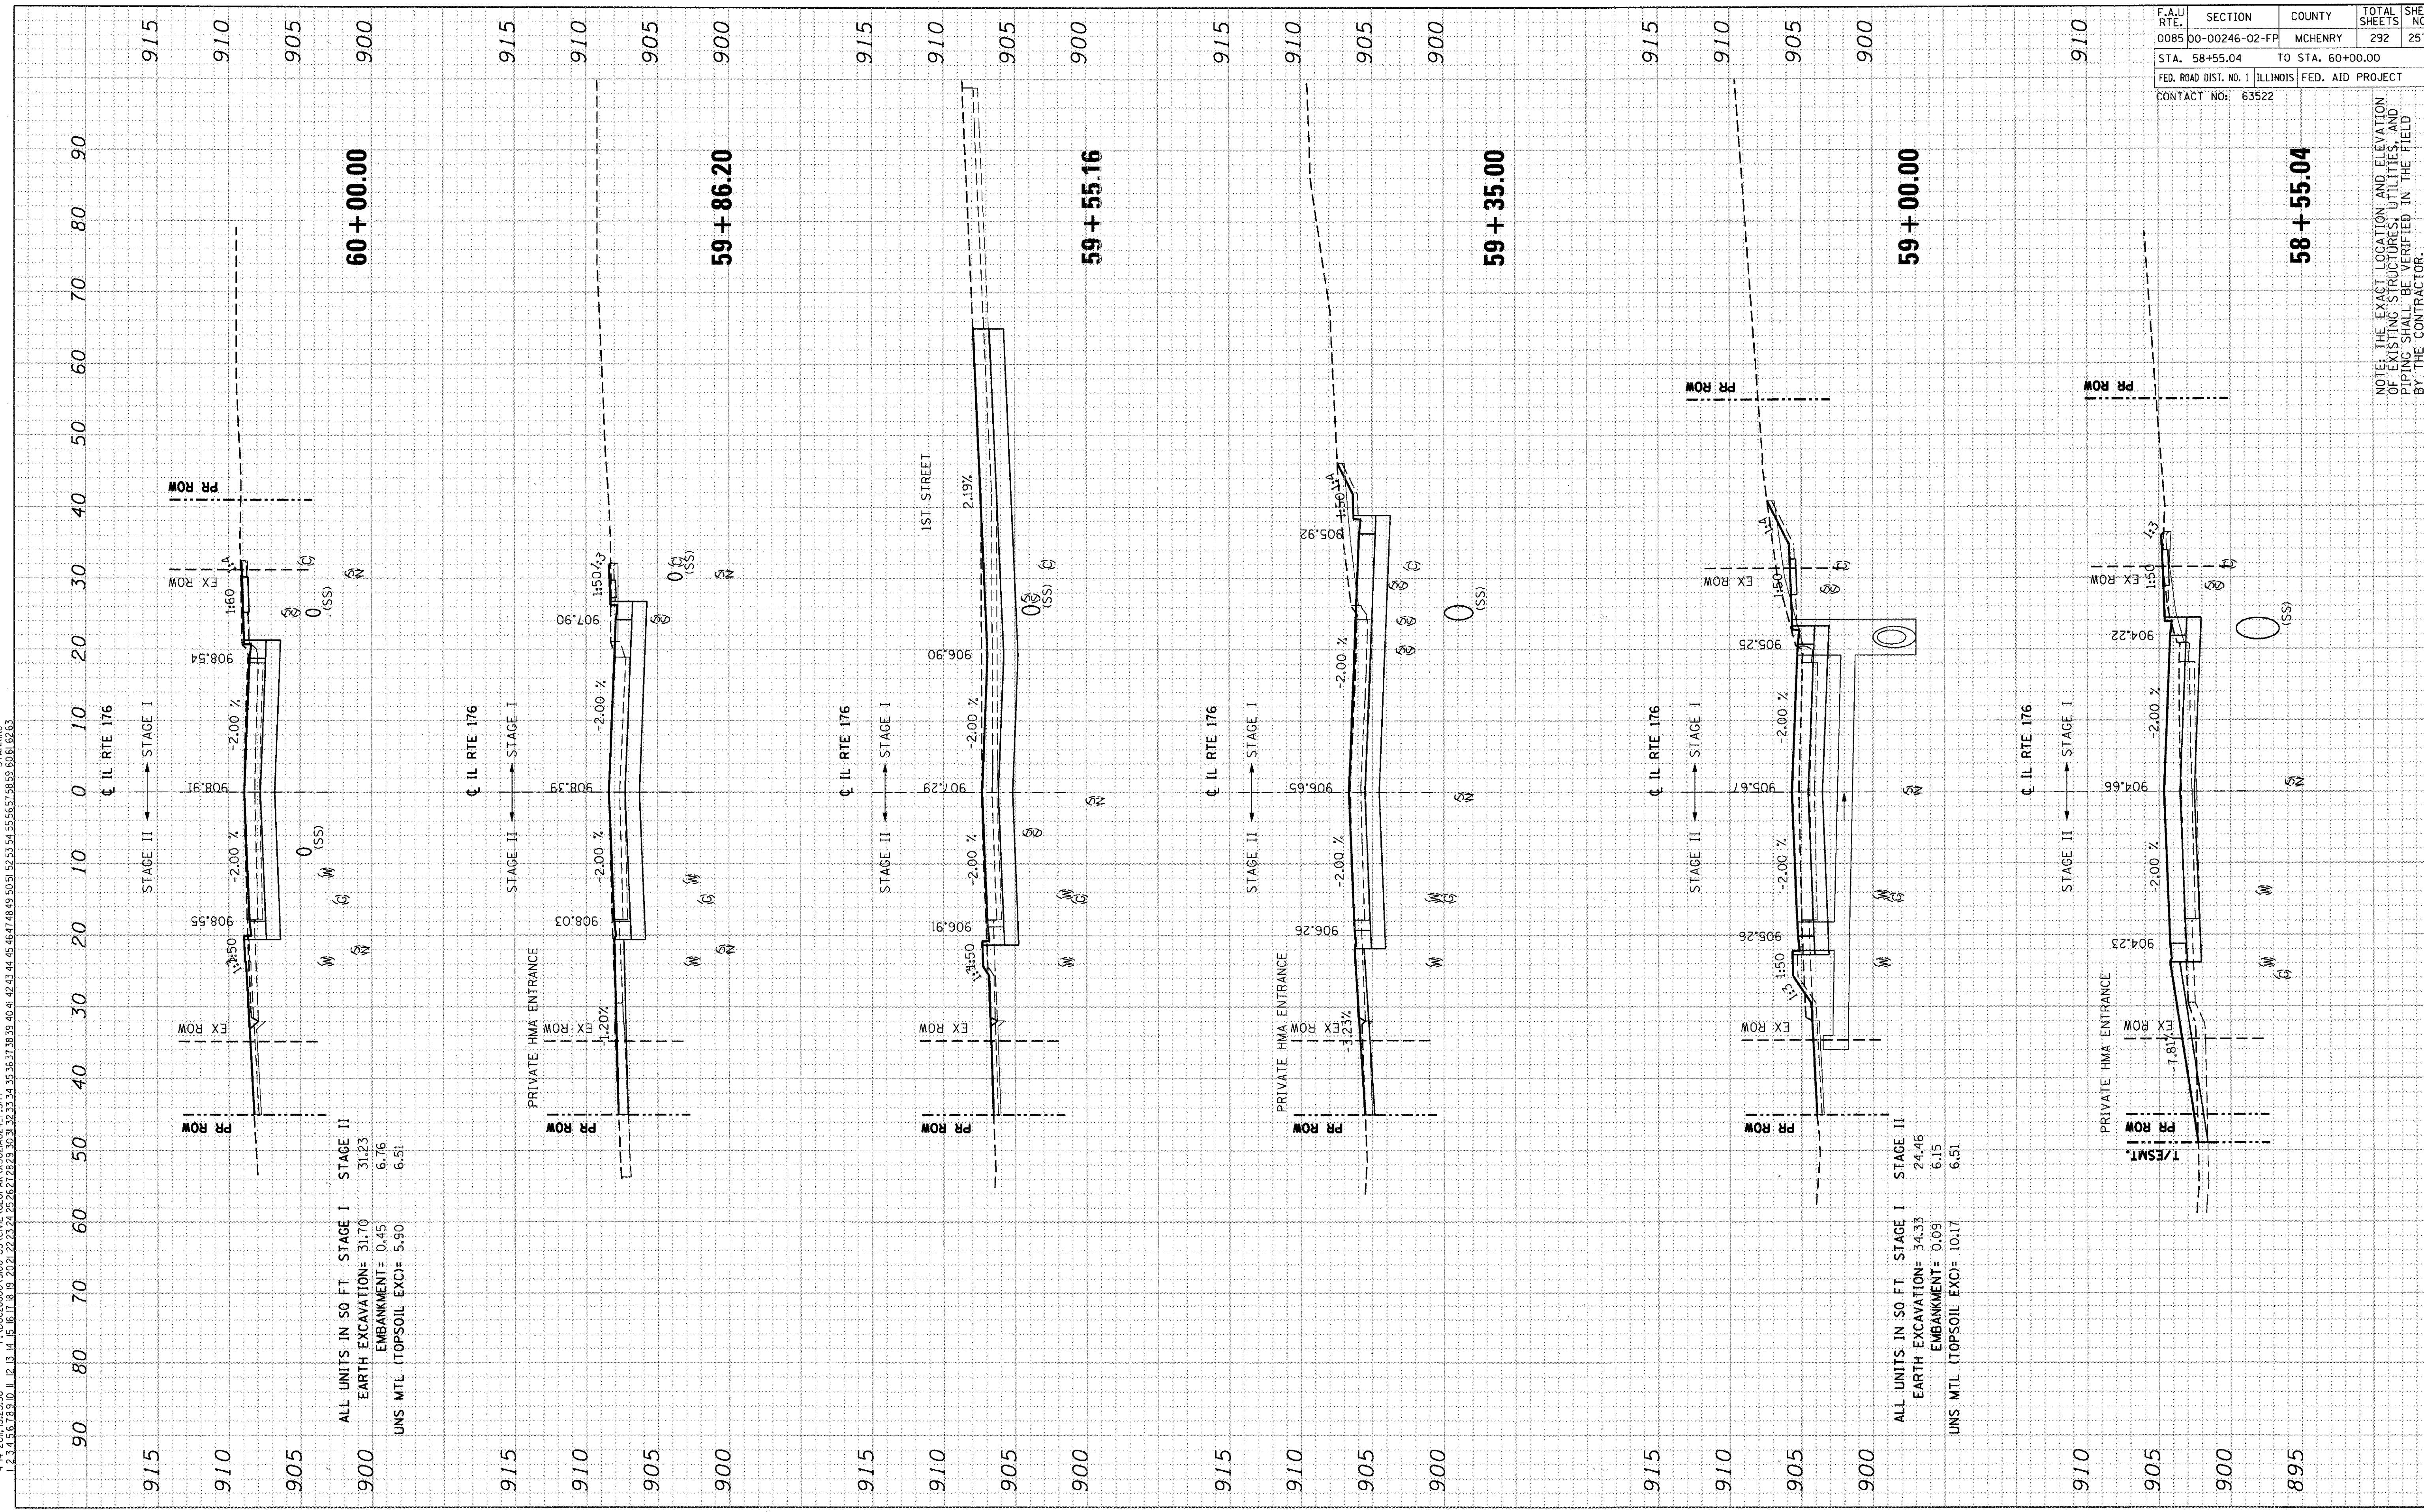
CONTACT NO: 63522