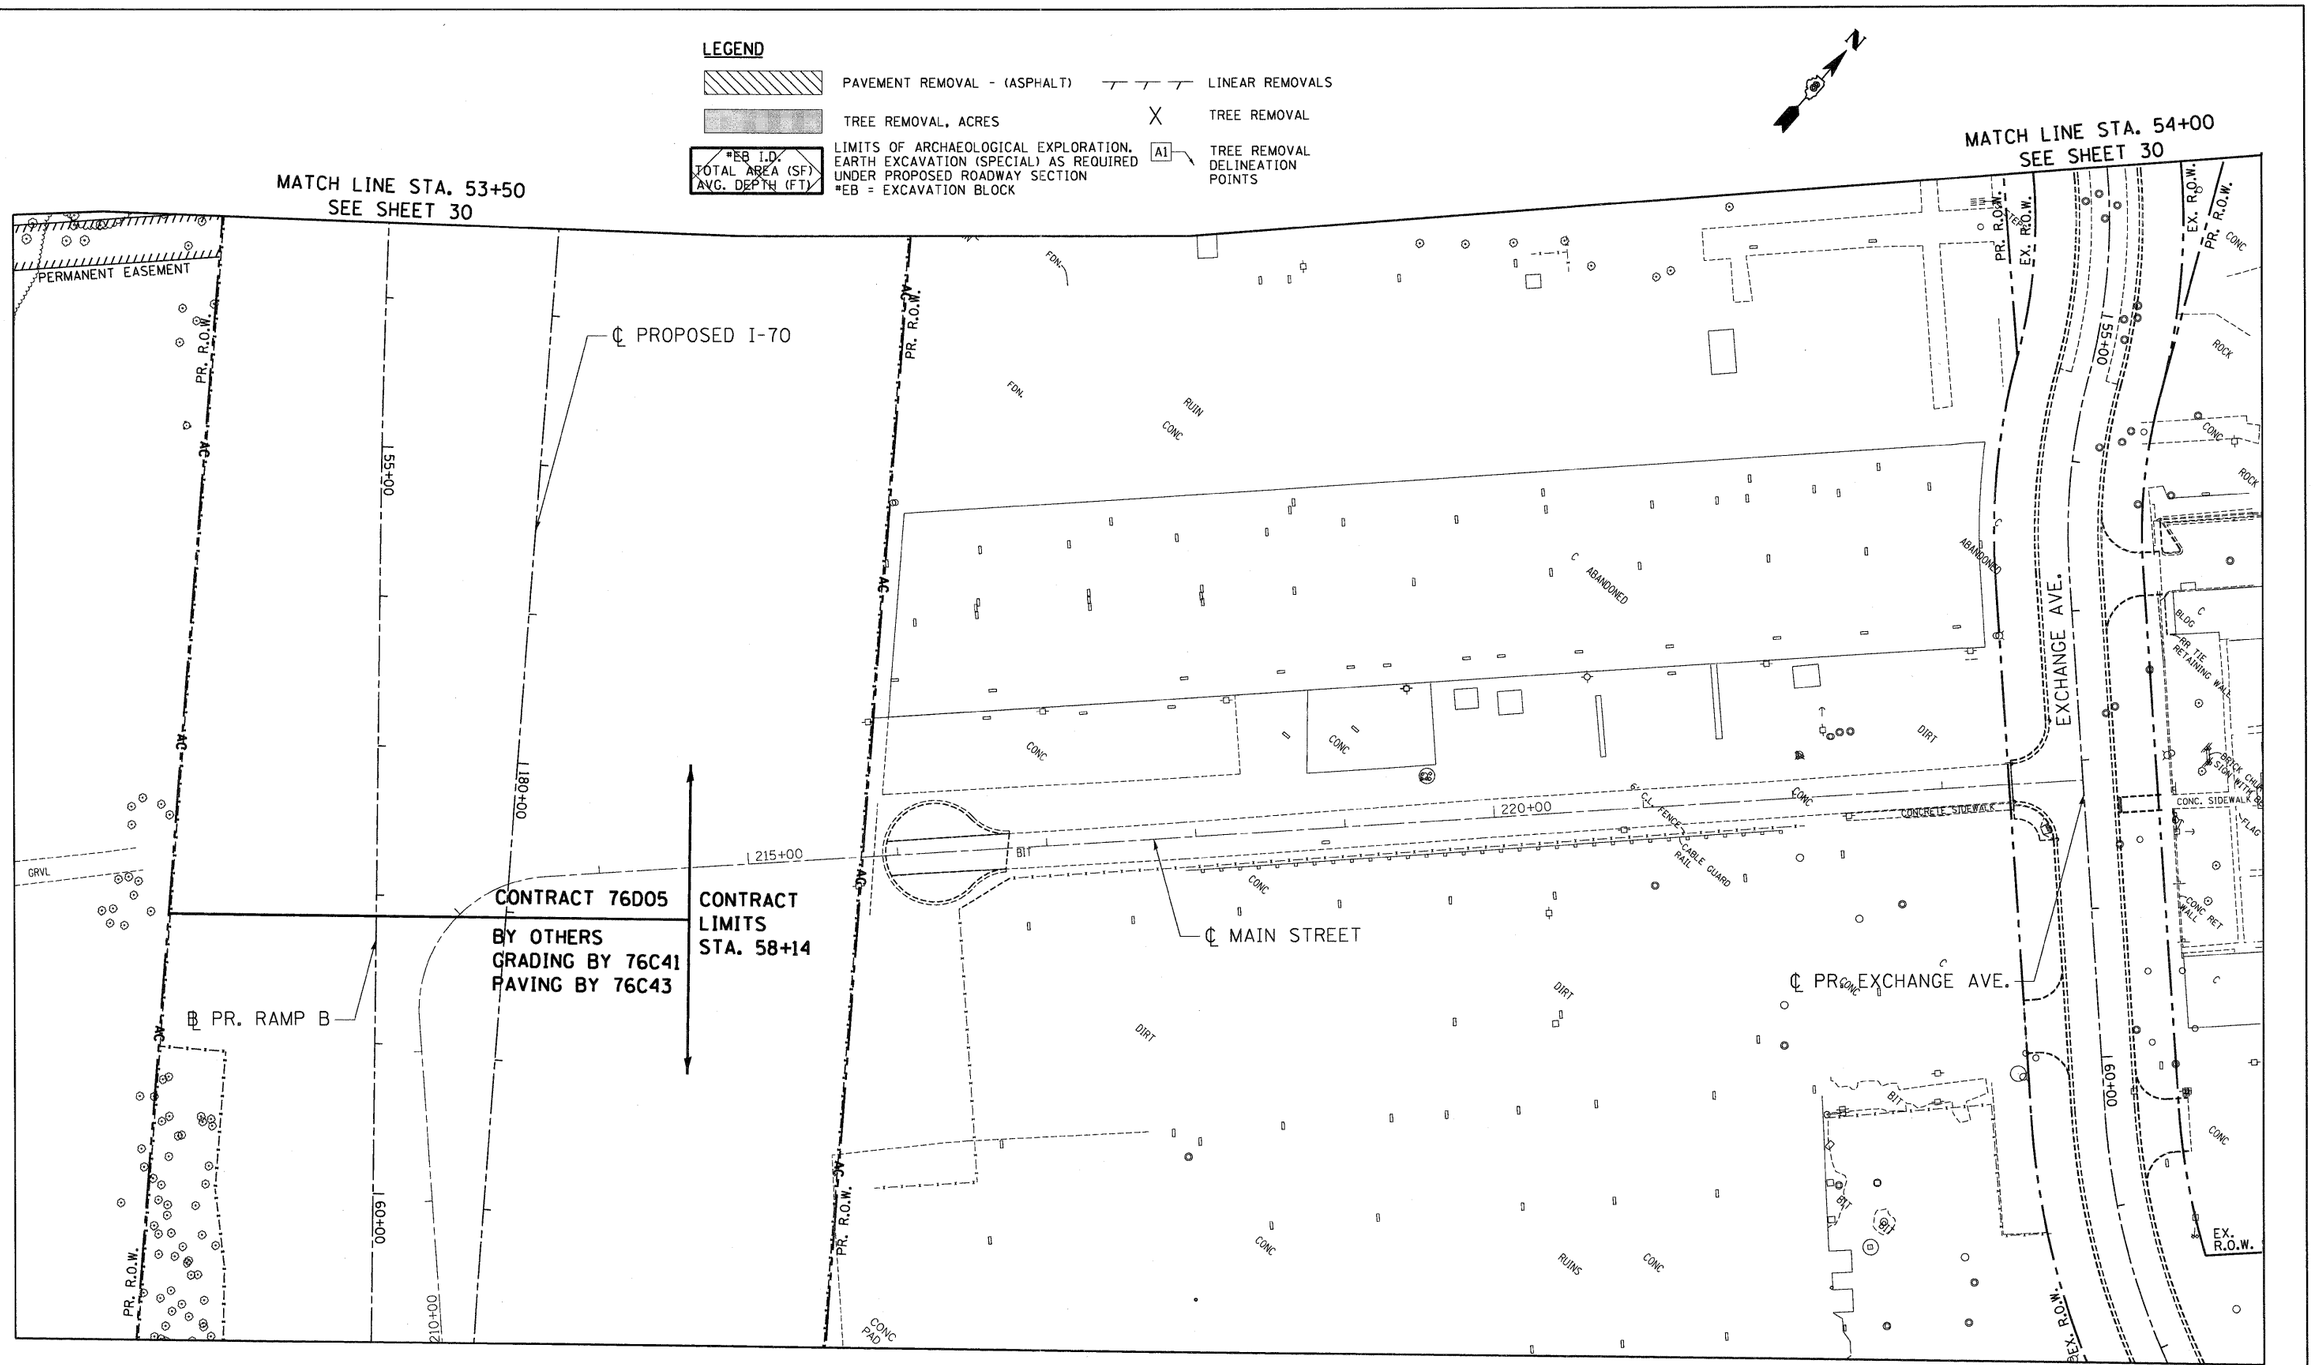

..\OBCONN-99-MOTIF1.DGN, ..\OBCONN-10-BORDER1.DGN, ..\OBCONN-11-MOTIF1.DGN, ..\OBCONN-10-LEGEND1.DGN, ..\OBCONN-10-LAYOUT1.DGN, ..\OBCONN-05-MOTIF1.DGN, ..\OBCONN-06-MOTIF1.DGN, ..\OBCONN-09-MOTIF1.DGN, ..\OBCONN-10-MOTIF1.DGN, ..\OBCONN-03-GEOMETRICS1.DGN
5-11-2011, 10:53:23 NEWMANND \\FS-0044\VMVAULT\D-TRANS.07\2202\20868.001\CIVIL\CADD\99 ALL CONTRACTS\CONN\SHEETS\CONTRACT 10\OBCONN-10-SH1-REMOVAL1-5358.DGN

FILE NAME = $FILE$	USER NAME = $USER$	DESIGNED - JB	REVISED -	
		DRAWN - JB	REVISED -	
TENG TENG & ASSOCIATES, INC. ENGINEERS/ARCHITECTS/PLANNERS CHICAGO, ILLINOIS	PLOT SCALE = $SCALE$	CHECKED - ACL	REVISED -	
	PLOT DATE = $DATE$	DATE - 05/13/11	REVISED -	

STATE OF ILLINOIS
DEPARTMENT OF TRANSPORTATION
RELOCATED ILLINOIS ROUTE 3

PROPOSED RAMP B
EXISTING PLAN & REMOVALS
STA. 53+50 TO STA. 61+00
SCALE: 1"=50' | SHEET NO. 4 OF 4 SHEETS | STA. | TO STA.

F.A.P. RTE.	SECTION	COUNTY	TOTAL SHEETS	SHEET NO.
998	82-2-1HVB-1	ST. CLAIR	345	32
		CONTRACT NO. 76D05		
FED. ROAD DIST. NO.	ILLINOIS	FED. AID PROJECT		