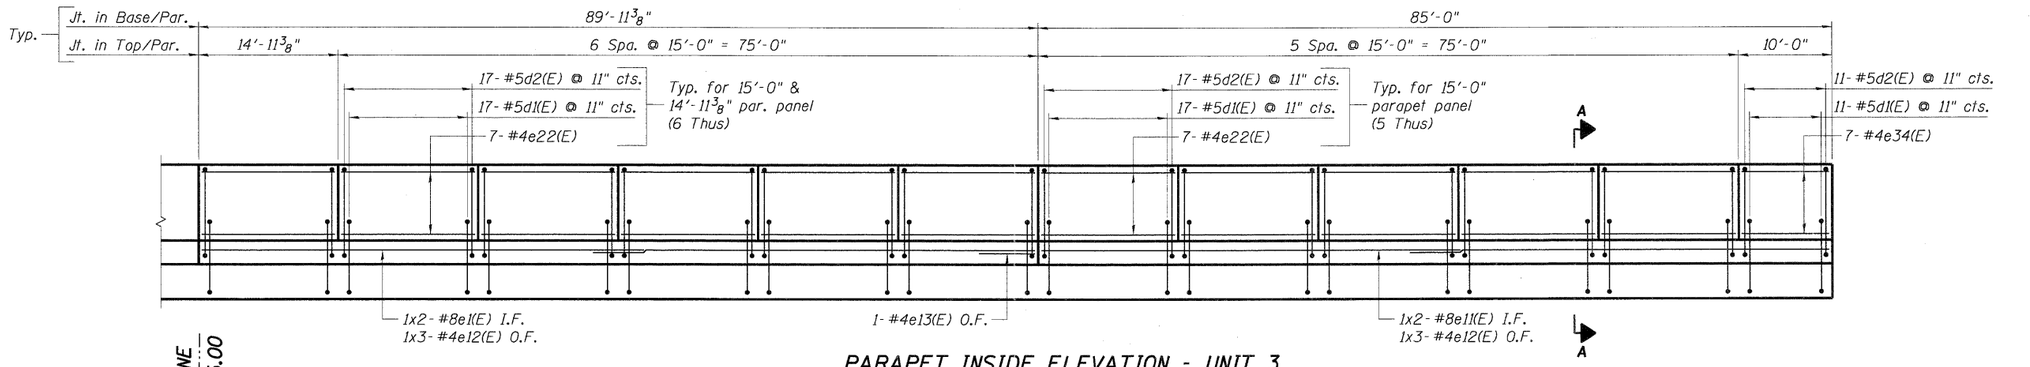

PARAPET INSIDE ELEVATION - UNIT 3

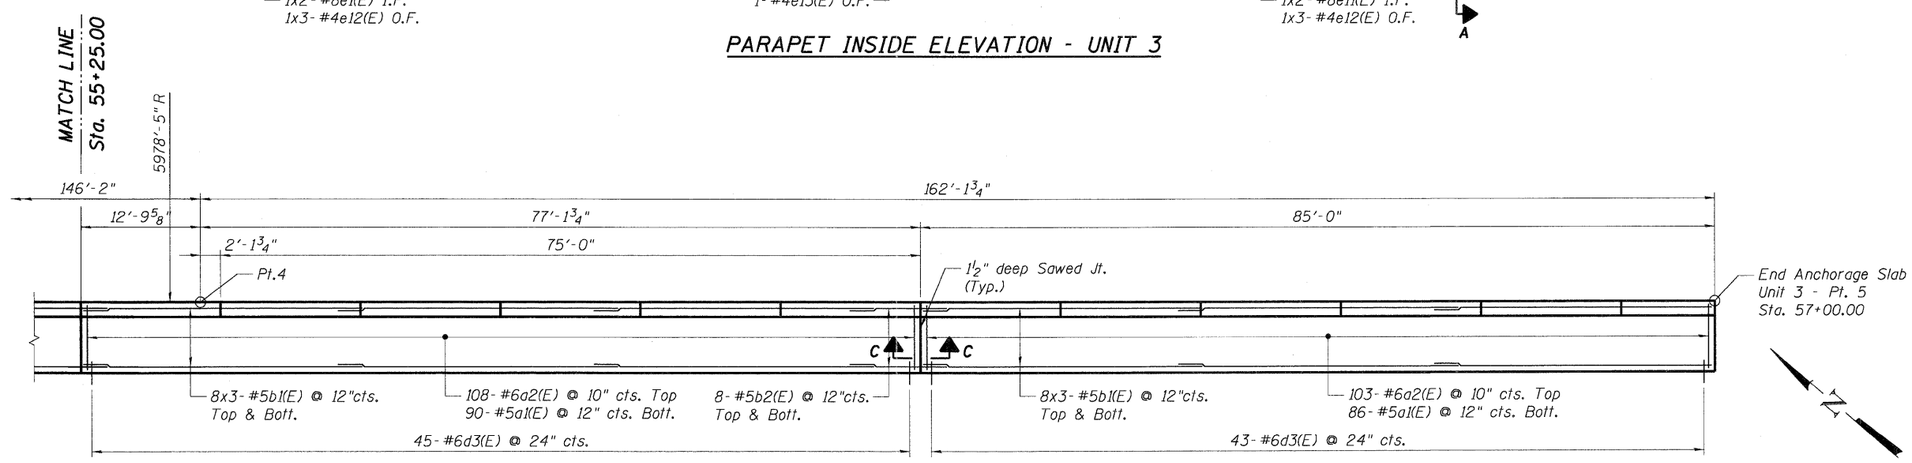

SHOULDER PLAN - UNIT 3

Note:
For Notes, see Sht. 125.

..\DBCONN-10-DESIGNE.DGN, ..\DBCONN-10-BORDER1.DGN, ..\DBCONN-10 DESIGNE.DGN, ..\DBCONN-10-SHT-PLAN3-5165.DGN, ..\DBCONN-10-SHT-PLAN3-5827.DGN, ..\DBCONN-10-SHT-PLAN3-5615.DGN
5-11-2011, 9:51:44 NEWMANMD \\FS-0044\VAM\VAULT0-TRANS.07\2202\20868-001\STRUCT\CAD\01 DESIGN\MOMENTS.MB\SHEET\DBCONN-10 SHT-PLAN3-5615.DGN

FILE NAME = $FILEL$	USER NAME = $USERS$	DESIGNED - JLR	REVISED -	**STATE OF ILLINOIS DEPARTMENT OF TRANSPORTATION** RELOCATED ILLINOIS ROUTE 3	**PLAN & ELEVATION – UNIT 3 3 OF 3**	F.A.P. RTE. 998	SECTION 82-2-1HVB-1	COUNTY ST. CLAIR	TOTAL SHEETS 345	SHEET NO. 131
		DRAWN - HBJ	REVISED -							
TENG TENG & ASSOCIATES, INC. ENGINEERS/ARCHITECTS/PLANNERS CHICAGO, ILLINOIS	PLOT SCALE = $SCALE$	CHECKED - JRH	REVISED -		SCALE: SHEET NO. OF SHEETS STA. TO STA.	FED. ROAD DIST. NO. ILLINOIS	FED. AID PROJECT	CONTRACT NO. 76D05		
	PLOT DATE = $DATE$	DATE - 05/13/11	REVISED -							