ROUTE	SECTION	COUNTY	TOTAL SHEETS	SHEET NO.
TR 23	09-01181-00-BR	PULASKI	13	2
PROJECT NO. BROS-153(31)		CONTRACT NO. 99421		

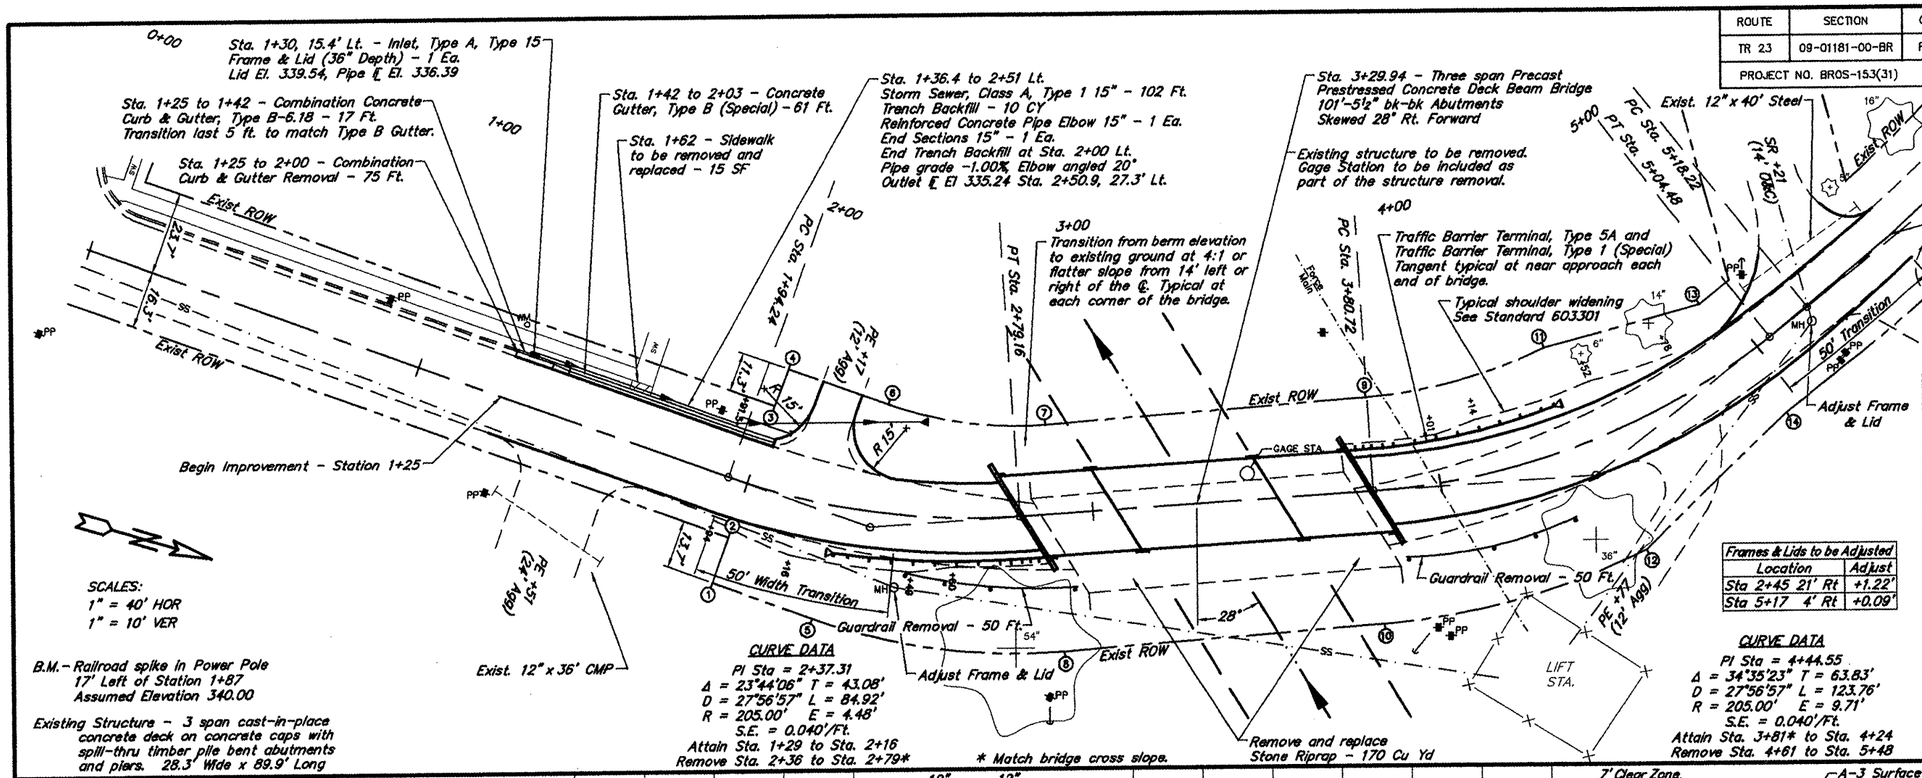

Exist. ROW Point Location		
No.	Station	Offset
1	1+99.26	30.07' Rt.
2	1+99.57	16.38' Rt.
3	2+00.75	23.61' Lt.
4	2+01.18	34.90' Lt.
5	2+25.50	32.76' Rt.
6	2+37.16	31.20' Lt.
7	2+88.22	25.81' Lt.
8	2+89.09	39.18' Rt.
9	3+80.33	27.05' Lt.
10	3+81.13	37.95' Rt.
11	4+42.21	30.03' Lt.
12	4+47.49	34.76' Rt.
13	4+93.58	19.74' Lt.
14	4+95.51	20.22' Rt.

Frames & Lids to be Adjusted	
Location	Adjust
Sta 2+45 21' Rt	+1.22'
Sta 5+17 4' Rt	+0.09'
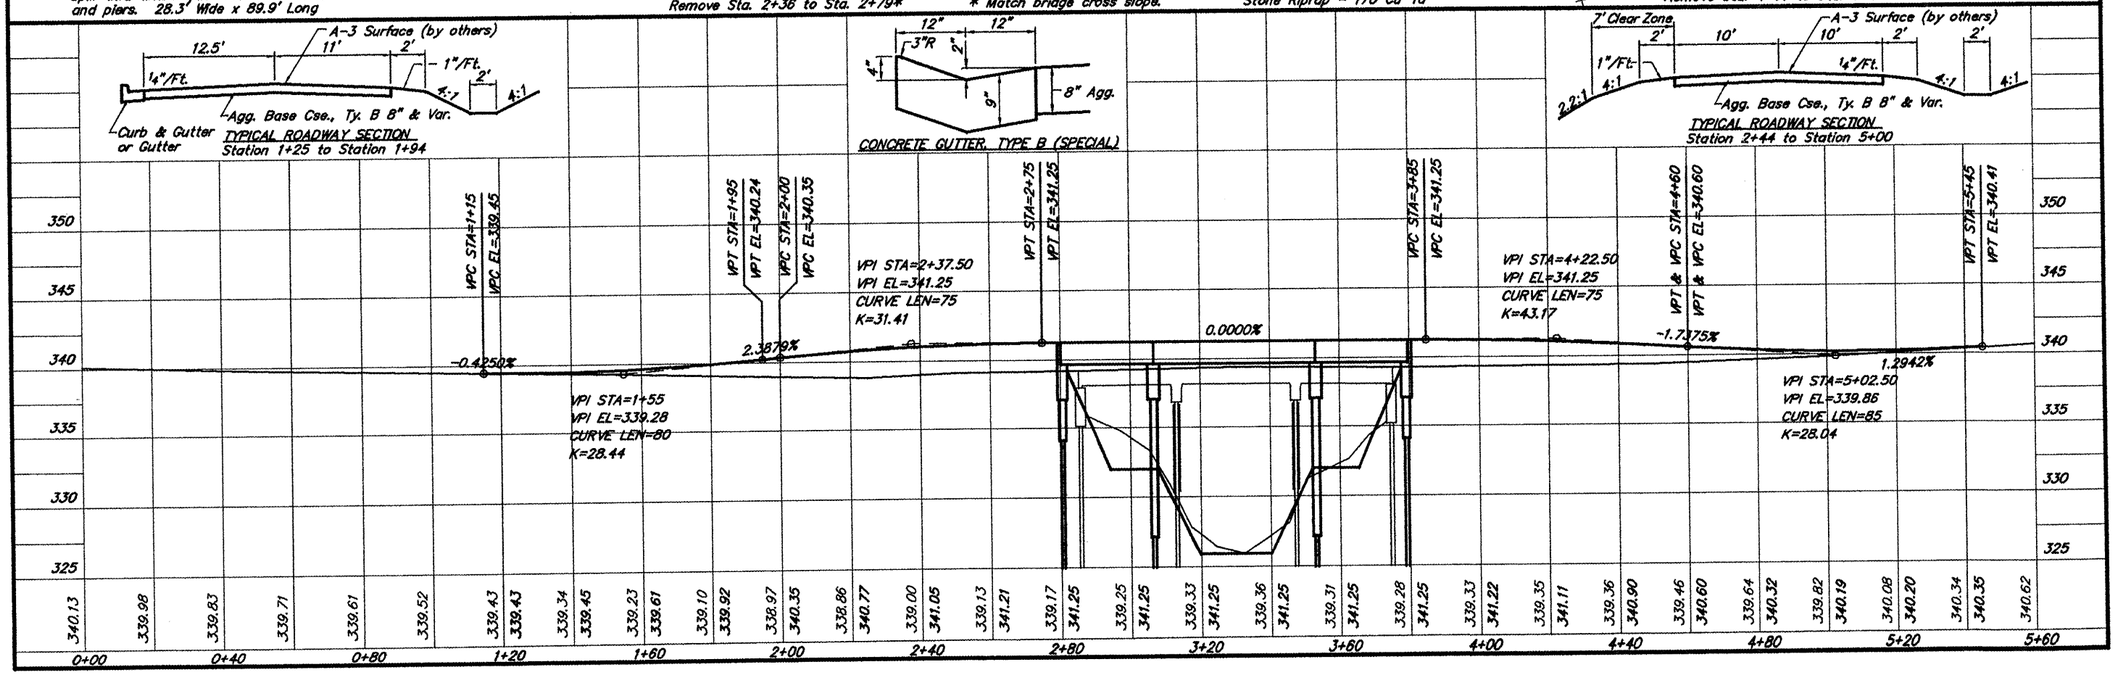
ROW Radius/Arc Distance		
Points	Radius	Arc Dist
5 to 6	171.80'	73.47'
6 to 7	106.80'	45.67'
9 to 11	140.19'	53.52'
10 to 12	205.19'	78.33'