F.A. RTE.	SECTION	COUNTY	TOTAL SHEETS	SHEET NO.
2578	532 B	DU PAGE	117	86
STA. 169+00		TO STA. 179+00		
FED. ROAD DIST. NO.	ILLINOIS	FED. AID PROJECT		

N

IL. RTE. 53

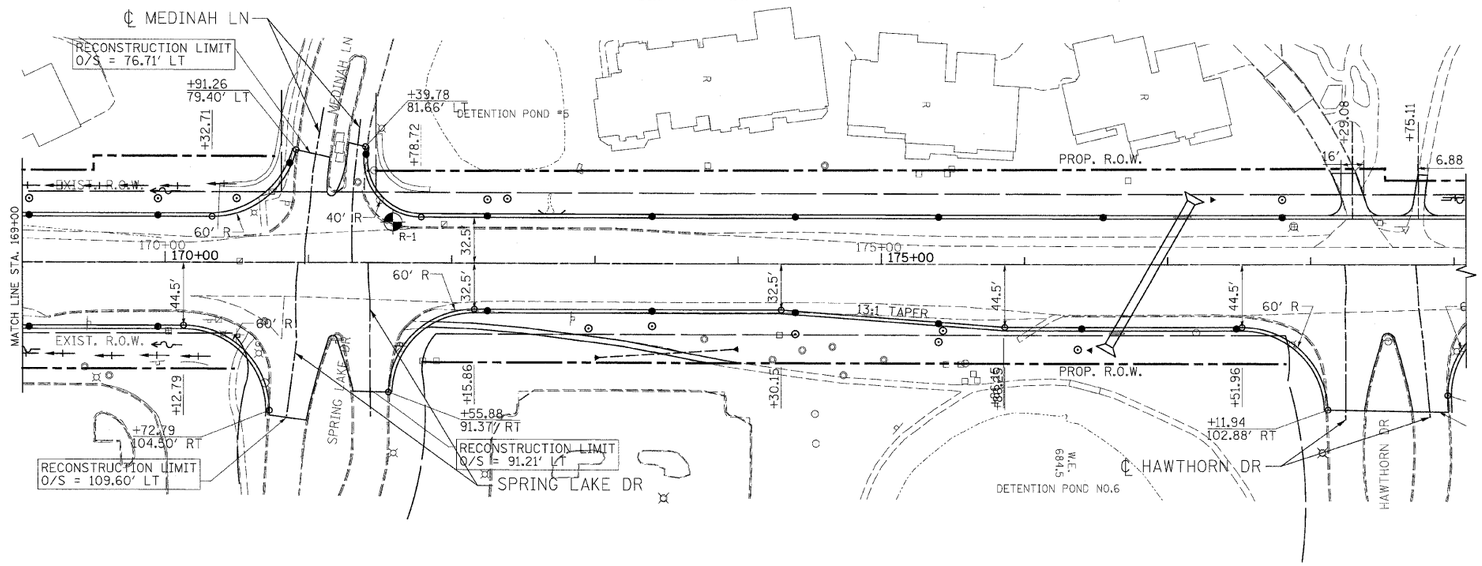

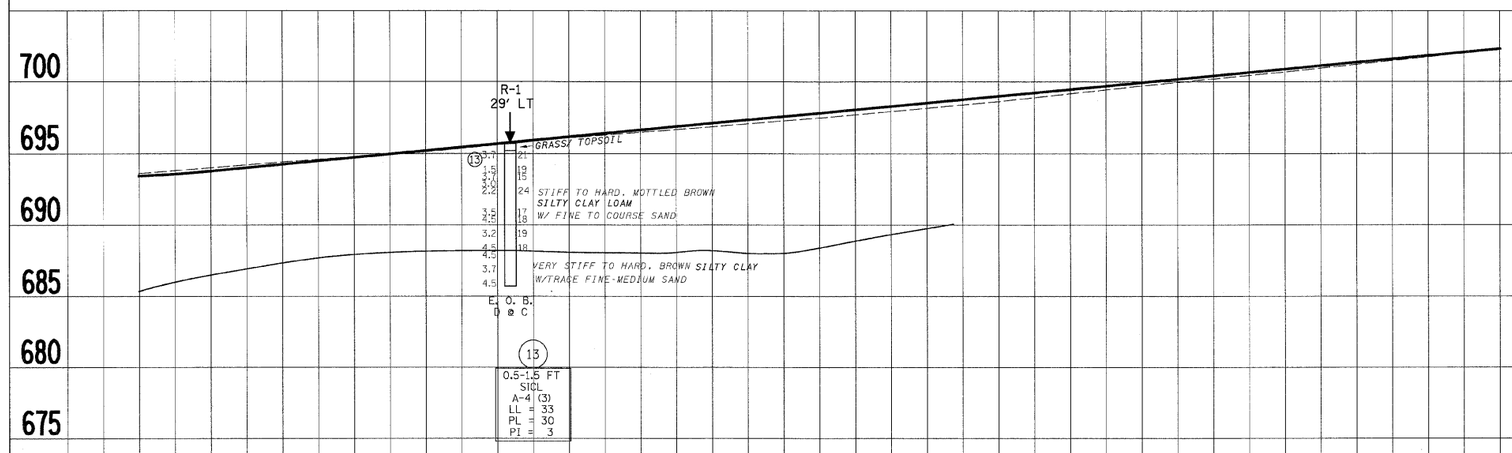

693.63 693.46 | 694.03 693.79 | 694.42 694.27 | 694.78 694.74 | 695.13 695.21 | 695.61 695.69 | 696.09 696.16 | 696.47 696.63 | 696.85 697.10 | 697.27 697.58 | 697.69 698.05 | 698.16 698.52 | 698.62 699.00 | 699.17 699.47 | 699.72 699.94 | 700.20 700.42 | 700.68 700.89 | 701.21 701.36 | 701.74 701.83 | 702.29 702.31

169+00 170+00 171+00 172+00 173+00 174+00 175+00 176+00 177+00 178+00

FOR INFORMATION ONLY

IL. RTE. 53
SOIL BORING PLAN
LEFT SIDE

SCALE: VERT. 1"=5' HORIZ. 1"=50'
DRAWN BY:
DATE:$$DATE$$

DATE-TIME
DGN-SPEC
USER