F.A.P. RTE.	SECTION	COUNTY	TOTAL SHEETS	SHEET NO.
2552	00-00114-00-PV	DuPAGE	563	58
STA.	TO STA.			
FED. ROAD DIST. NO.	ILLINOIS	FED. AID PROJECT		

CONTRACT NO. 63024

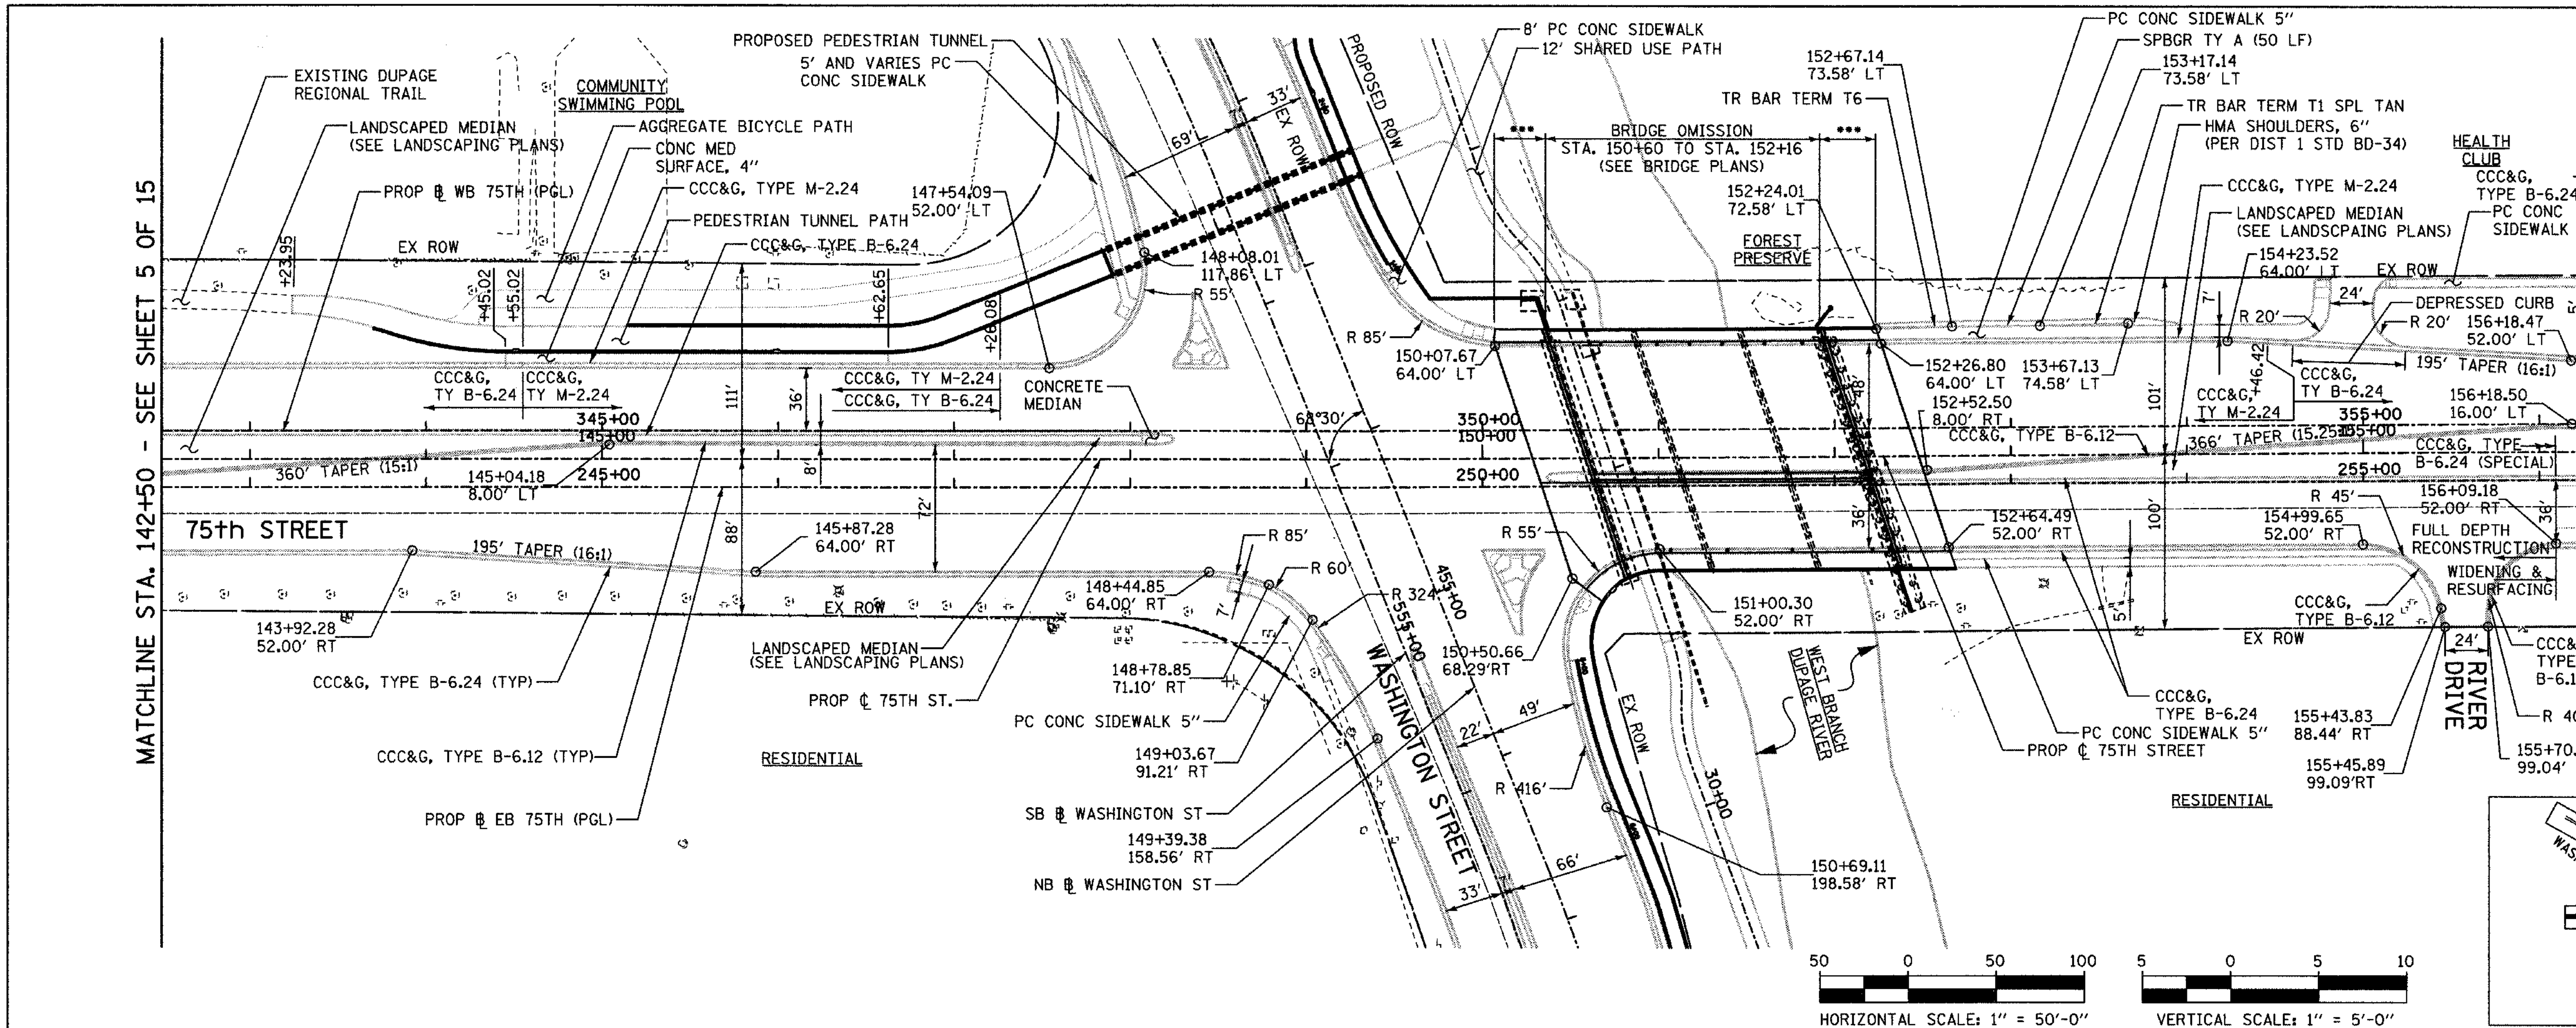

*** APPROACH PAVMENT (SEE STRUCTURAL PLANS)

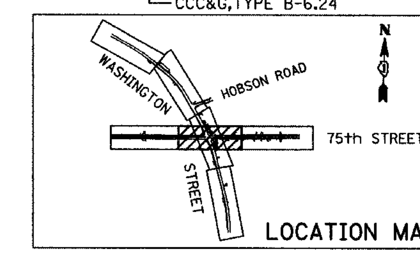

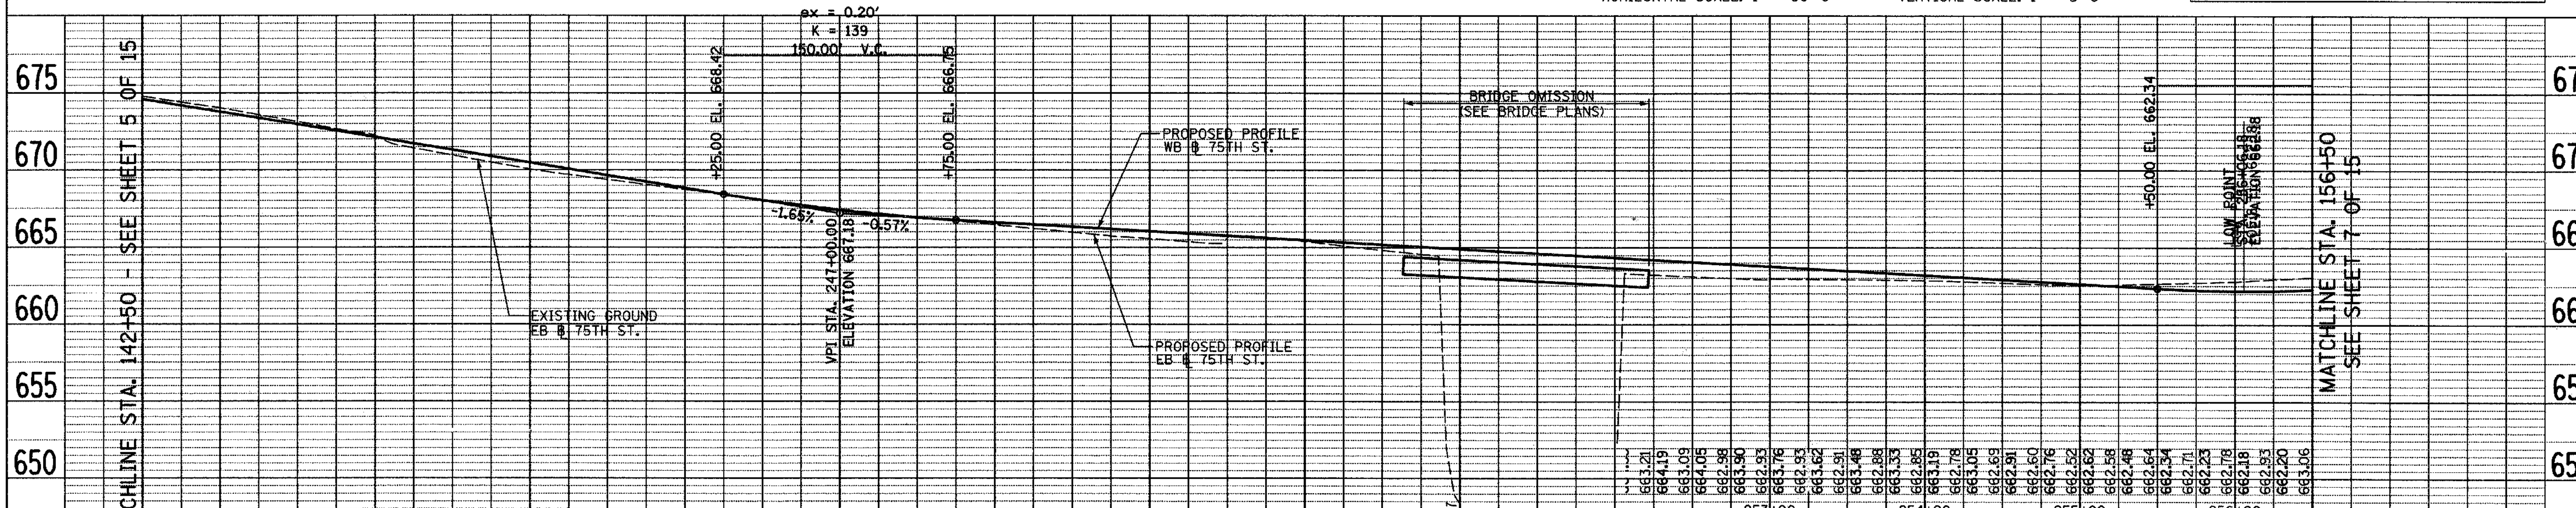

PROP WB ℄ PROFILE ELEVATIONS

EXISTING ℄ & PROP EB ℄ PROFILE ELEVATIONS

243+00							
674.80	674.61	674.41	674.20	674.04	673.79	673.58	673.37

244+00							
673.12	672.96	672.66	672.55	672.21	672.13	671.42	671.72

245+00							
670.96	671.31	670.50	670.90	670.05	670.48	669.69	670.07

246+00							
669.37	669.66	669.05	669.25	668.73	668.83	668.41	668.42

247+00							
668.08	668.03	667.76	667.68	667.44	667.38	667.19	667.13

248+00							
666.95	666.92	666.70	666.75	666.46	666.61	666.21	666.47

249+00							
665.97	666.33	665.73	666.18	665.57	666.04	665.37	665.90

250+00							
665.59	665.76	665.66	665.61	665.39	665.47	665.10	665.33

251+00							
664.81	665.19	664.56	665.04	648.37	664.90	646.59	664.76

252+00					
646.74	664.62	647.41	664.47	650.64	664.33

REVISIONS	
NAME	DATE

INTERSECTION IMPROVEMENT
WASHINGTON STREET - 75th STREET
PROPOSED PLAN AND PROFILE
75th STREET
SHEET 6 OF 15
STA. 142+50 TO STA. 156+50

CONSULTANT
TYLIN INTERNATIONAL

City of Naperville

DRAWN:
CHECKED:
APPROVED:
DATE: APRIL 11, 2008
SCALE: HORIZ. 1"=50'-0" VERT. 1"=5'-0"
JOB NO.: P-91-494-00
SHEET NO.
PROJECT NO.: M-CMM-7003 (985)

p:\602417\road\75ppsh06.dgn 4/11/2008 10:13:15 AM