| FINAL SURVEY | NOTE BOOK | NO. |
|---|---|---|
| SURVEYED | BY | |
| PLOTTED | | |
| TEMPLATE | | |
| AREAS | | |
| AREAS CHECKED | | DATE |

150 140 130 120 110 100 90 80 70 60 50 40 30 20 10 0 10 20 30 40 50 60 70 80 90 100 110 120 130 140 150

610 605 600 595 590




**2349 + 50.00**

| ORIGINAL SURVEY | NOTE BOOK | NO. |
|---|---|---|
| SURVEYED | BY | |
| PLOTTED | | |
| TEMPLATE | | |
| AREAS | | |
| AREAS CHECKED | | DATE |

610 605 600 595 590

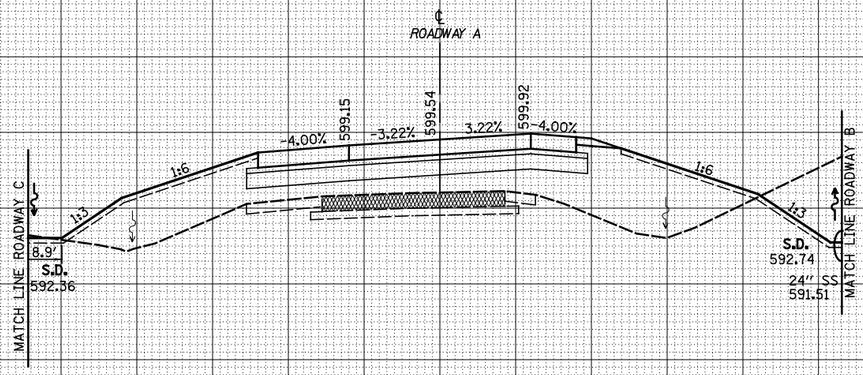


**2349 + 00.00**

150 140 130 120 110 100 90 80 70 60 50 40 30 20 10 0 10 20 30 40 50 60 70 80 90 100 110 120 130 140 150

| | | | |
|---|---|---|---|
| FILE NAME = S:\Projects\403-80072.57-70\dgn\X TriLvl\roah17DWRA.dgn | USER NAME = $USER$ | DESIGNED - JWS | REVISED - |
| | | DRAWN - SGK | REVISED - |
| | PLOT SCALE = $SCALE$ | CHECKED - BRM | REVISED - |
| | PLOT DATE = $DATE$ | DATE - 3-25-08 | REVISED - |

**STATE OF ILLINOIS**
**DEPARTMENT OF TRANSPORTATION**

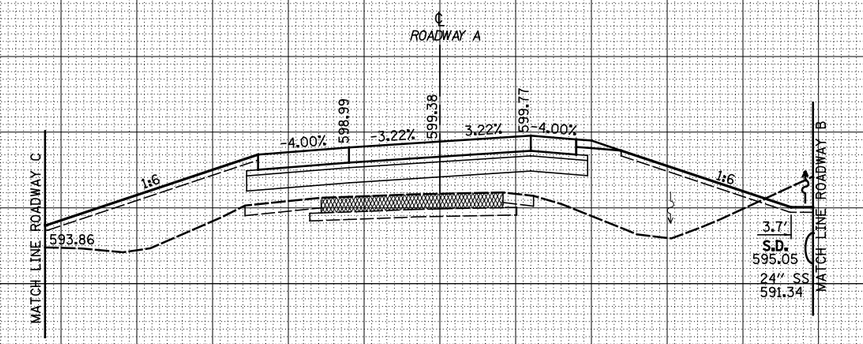**CROSS SECTIONS NORTH TRI LEVEL – ROADWAY A**

SCALE: 1"=10' | SHEET NO. 6 OF 61 SHEETS | STA. 2349+00.00 TO STA. 2349+50.00

| F.A.I RTE. | SECTION | COUNTY | TOTAL SHEETS | SHEET NO. |
|---|---|---|---|---|
| 57/70 | (25-4)R | EFFINGHAM | 1760 | 934 |
| | | CONTRACT NO. 74295 | | |
| FED. ROAD DIST. NO. | ILLINOIS | FED. AID PROJECT | | |