| F.A.I. RTE. | SECTION | COUNTY | TOTAL SHEETS | SHEET NO. |
|---|---|---|---|---|
| 94 | * | COOK | | 306 |
| STA. | TO STA. | | | |
| FED. ROAD DIST. NO. | ILLINOIS | FED. AID PROJECT | | |

* - PENDING I.D.O.T. PROGRAMMING

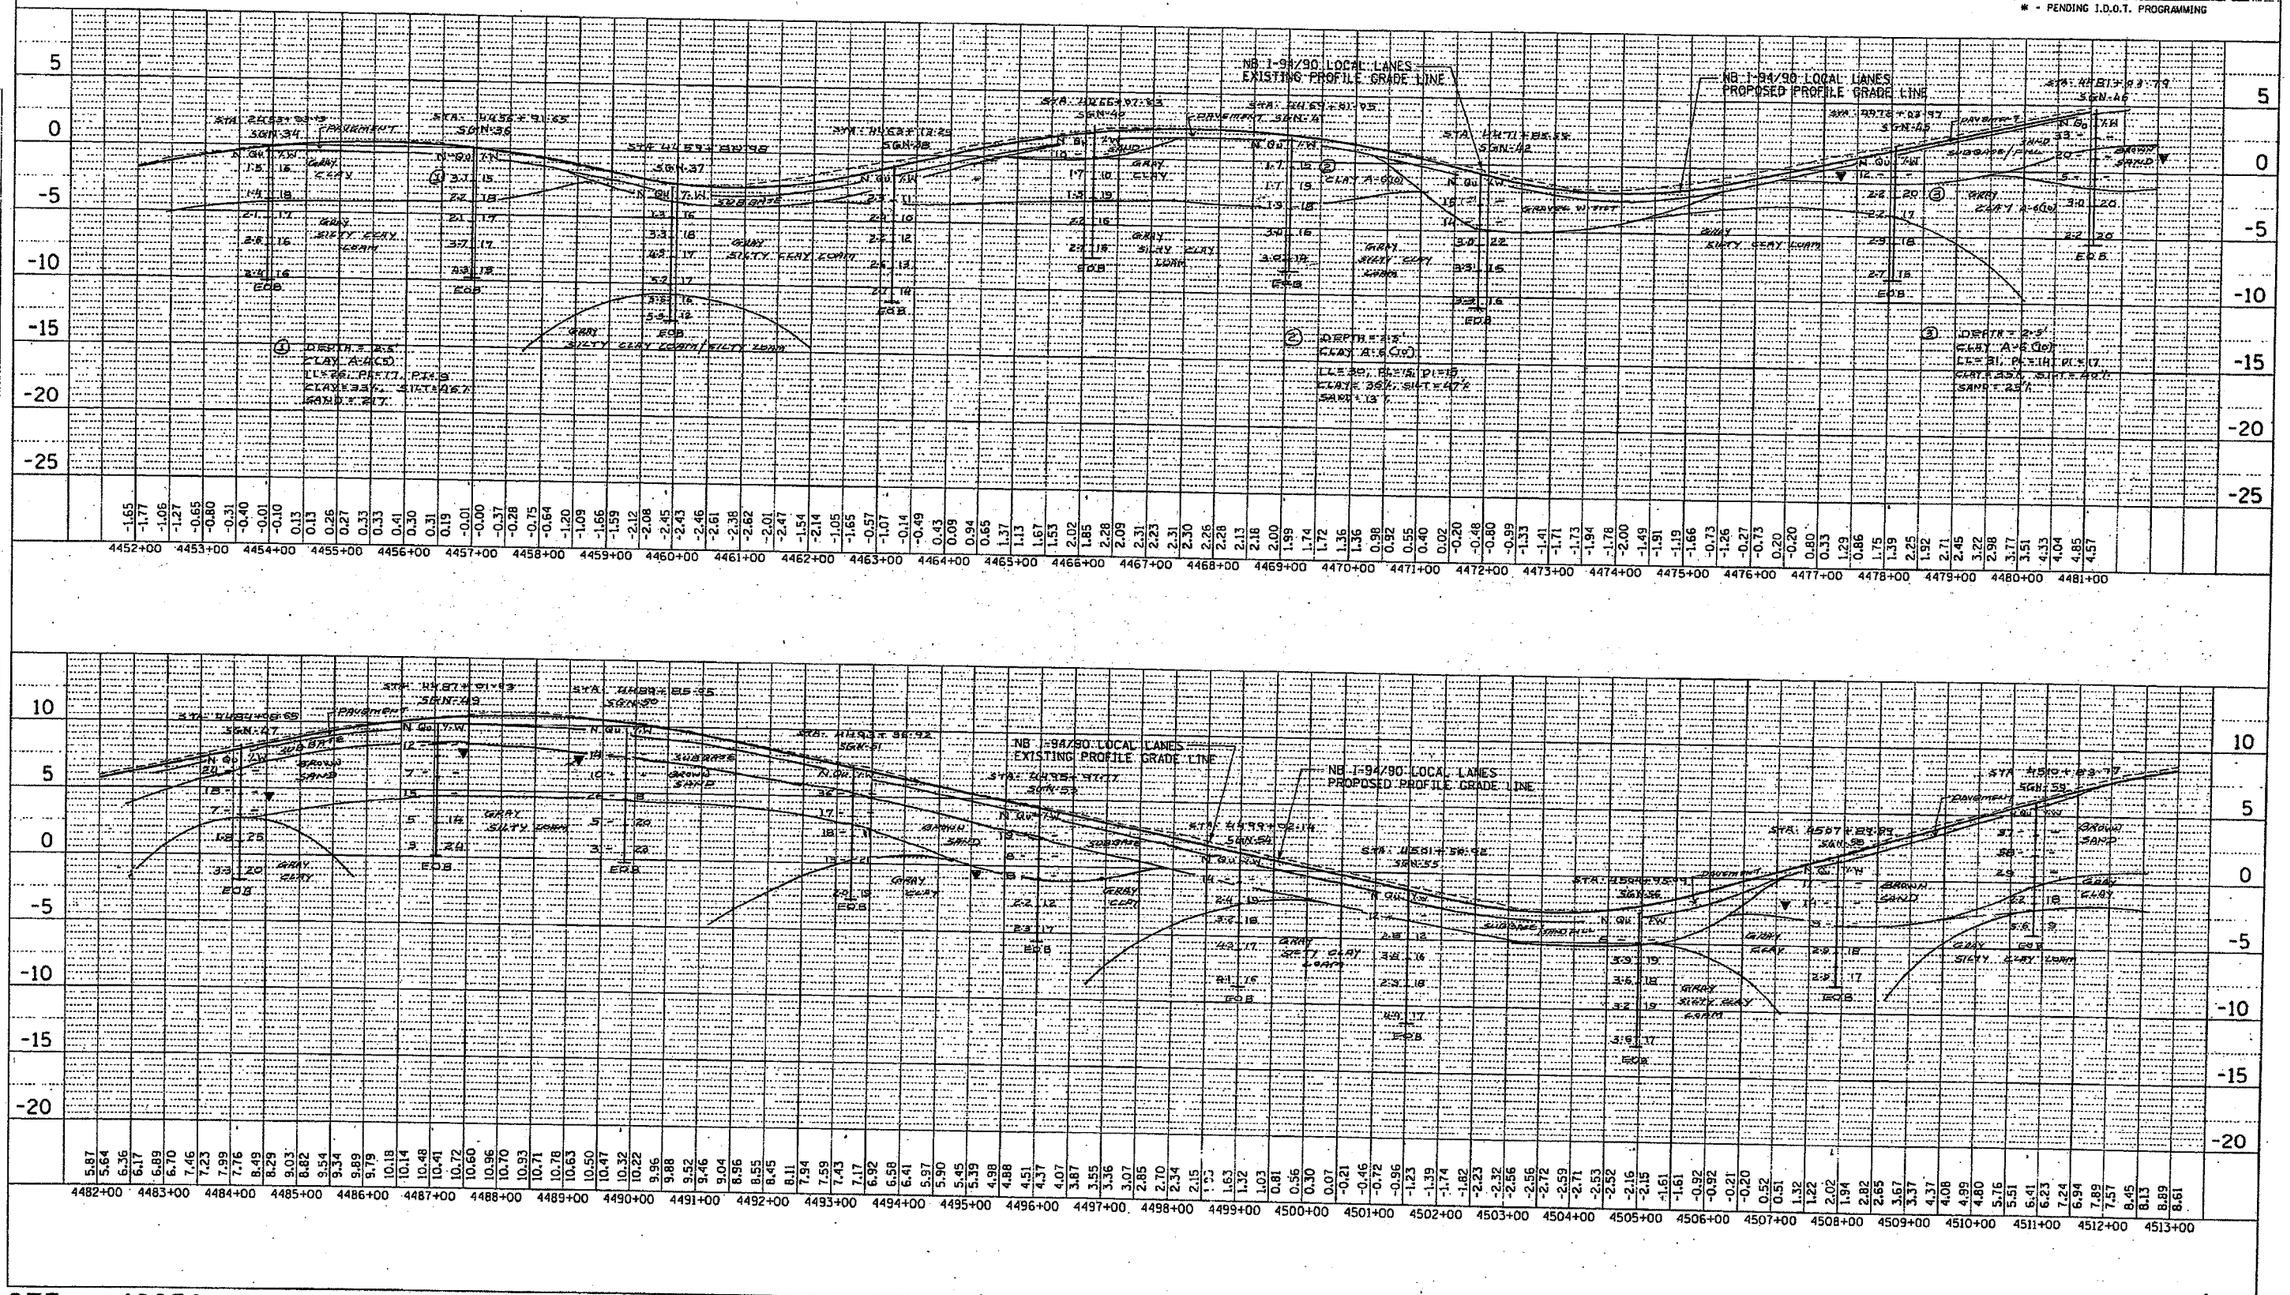


m:\p40468\civil\02-dc\sht\soil profile\468exh07_03_02.sht
11/12/2003

CTE 40256

NB I-94/90 LOCAL LANES PROFILE (STA. 4452+00 TO STA. 4512+00)

SCALE: HORIZ. 1"=100'
VERT. 1"=5'

EXHIBIT NO. 7.3.2