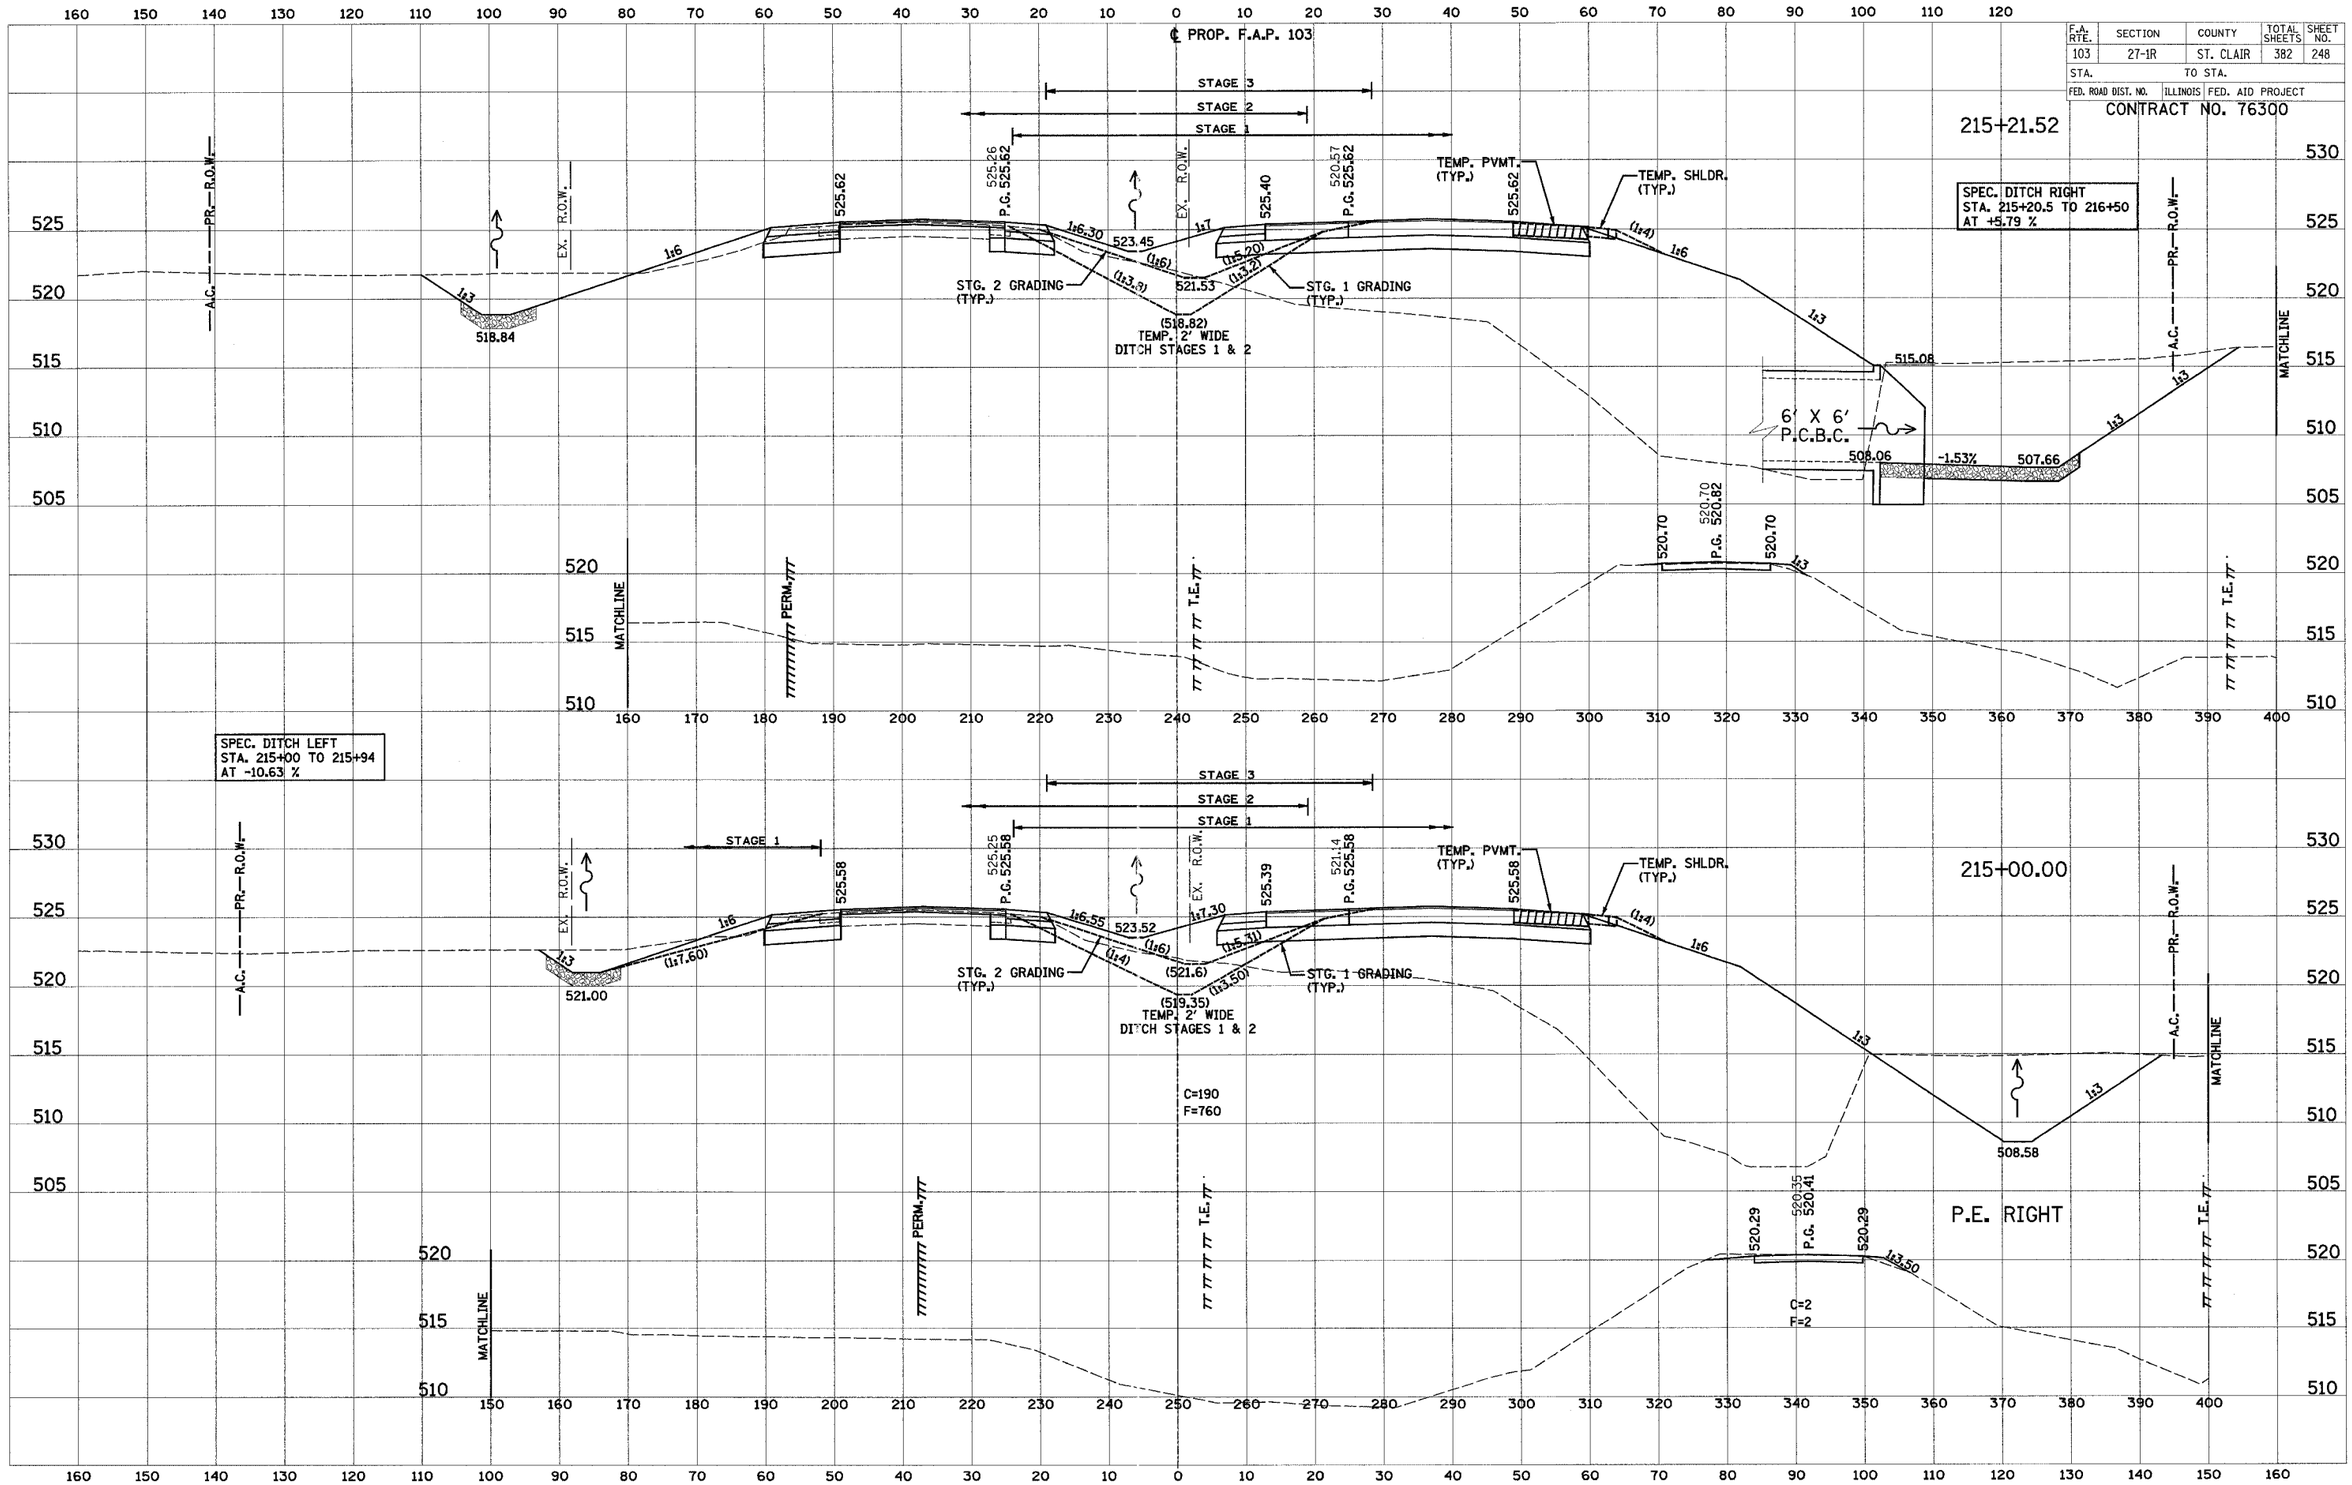

F.A. RTE. 103
SECTION 27-1R
COUNTY ST. CLAIR
TOTAL SHEETS 382
SHEET NO. 248
STA.
TO STA.
FED. ROAD DIST. NO.
ILLINOIS
FED. AID PROJECT
CONTRACT NO. 76300
℄ PROP. F.A.P. 103
STAGE 3
STAGE 2
STAGE 1
215+21.52
SPEC. DITCH RIGHT
STA. 215+20.5 TO 216+50
AT +5.79 %
TEMP. PVMT. (TYP.)
TEMP. SHLDR. (TYP.)
STG. 2 GRADING (TYP.)
STG. 1 GRADING (TYP.)
(518.82)
TEMP. 2' WIDE
DITCH STAGES 1 & 2
6' X 6'
P.C.B.C.
-1.53%
MATCHLINE
PERM.
T.E.
SPEC. DITCH LEFT
STA. 215+00 TO 215+94
AT -10.63 %
215+00.00
C=190
F=760
P.E. RIGHT
C=2
F=2