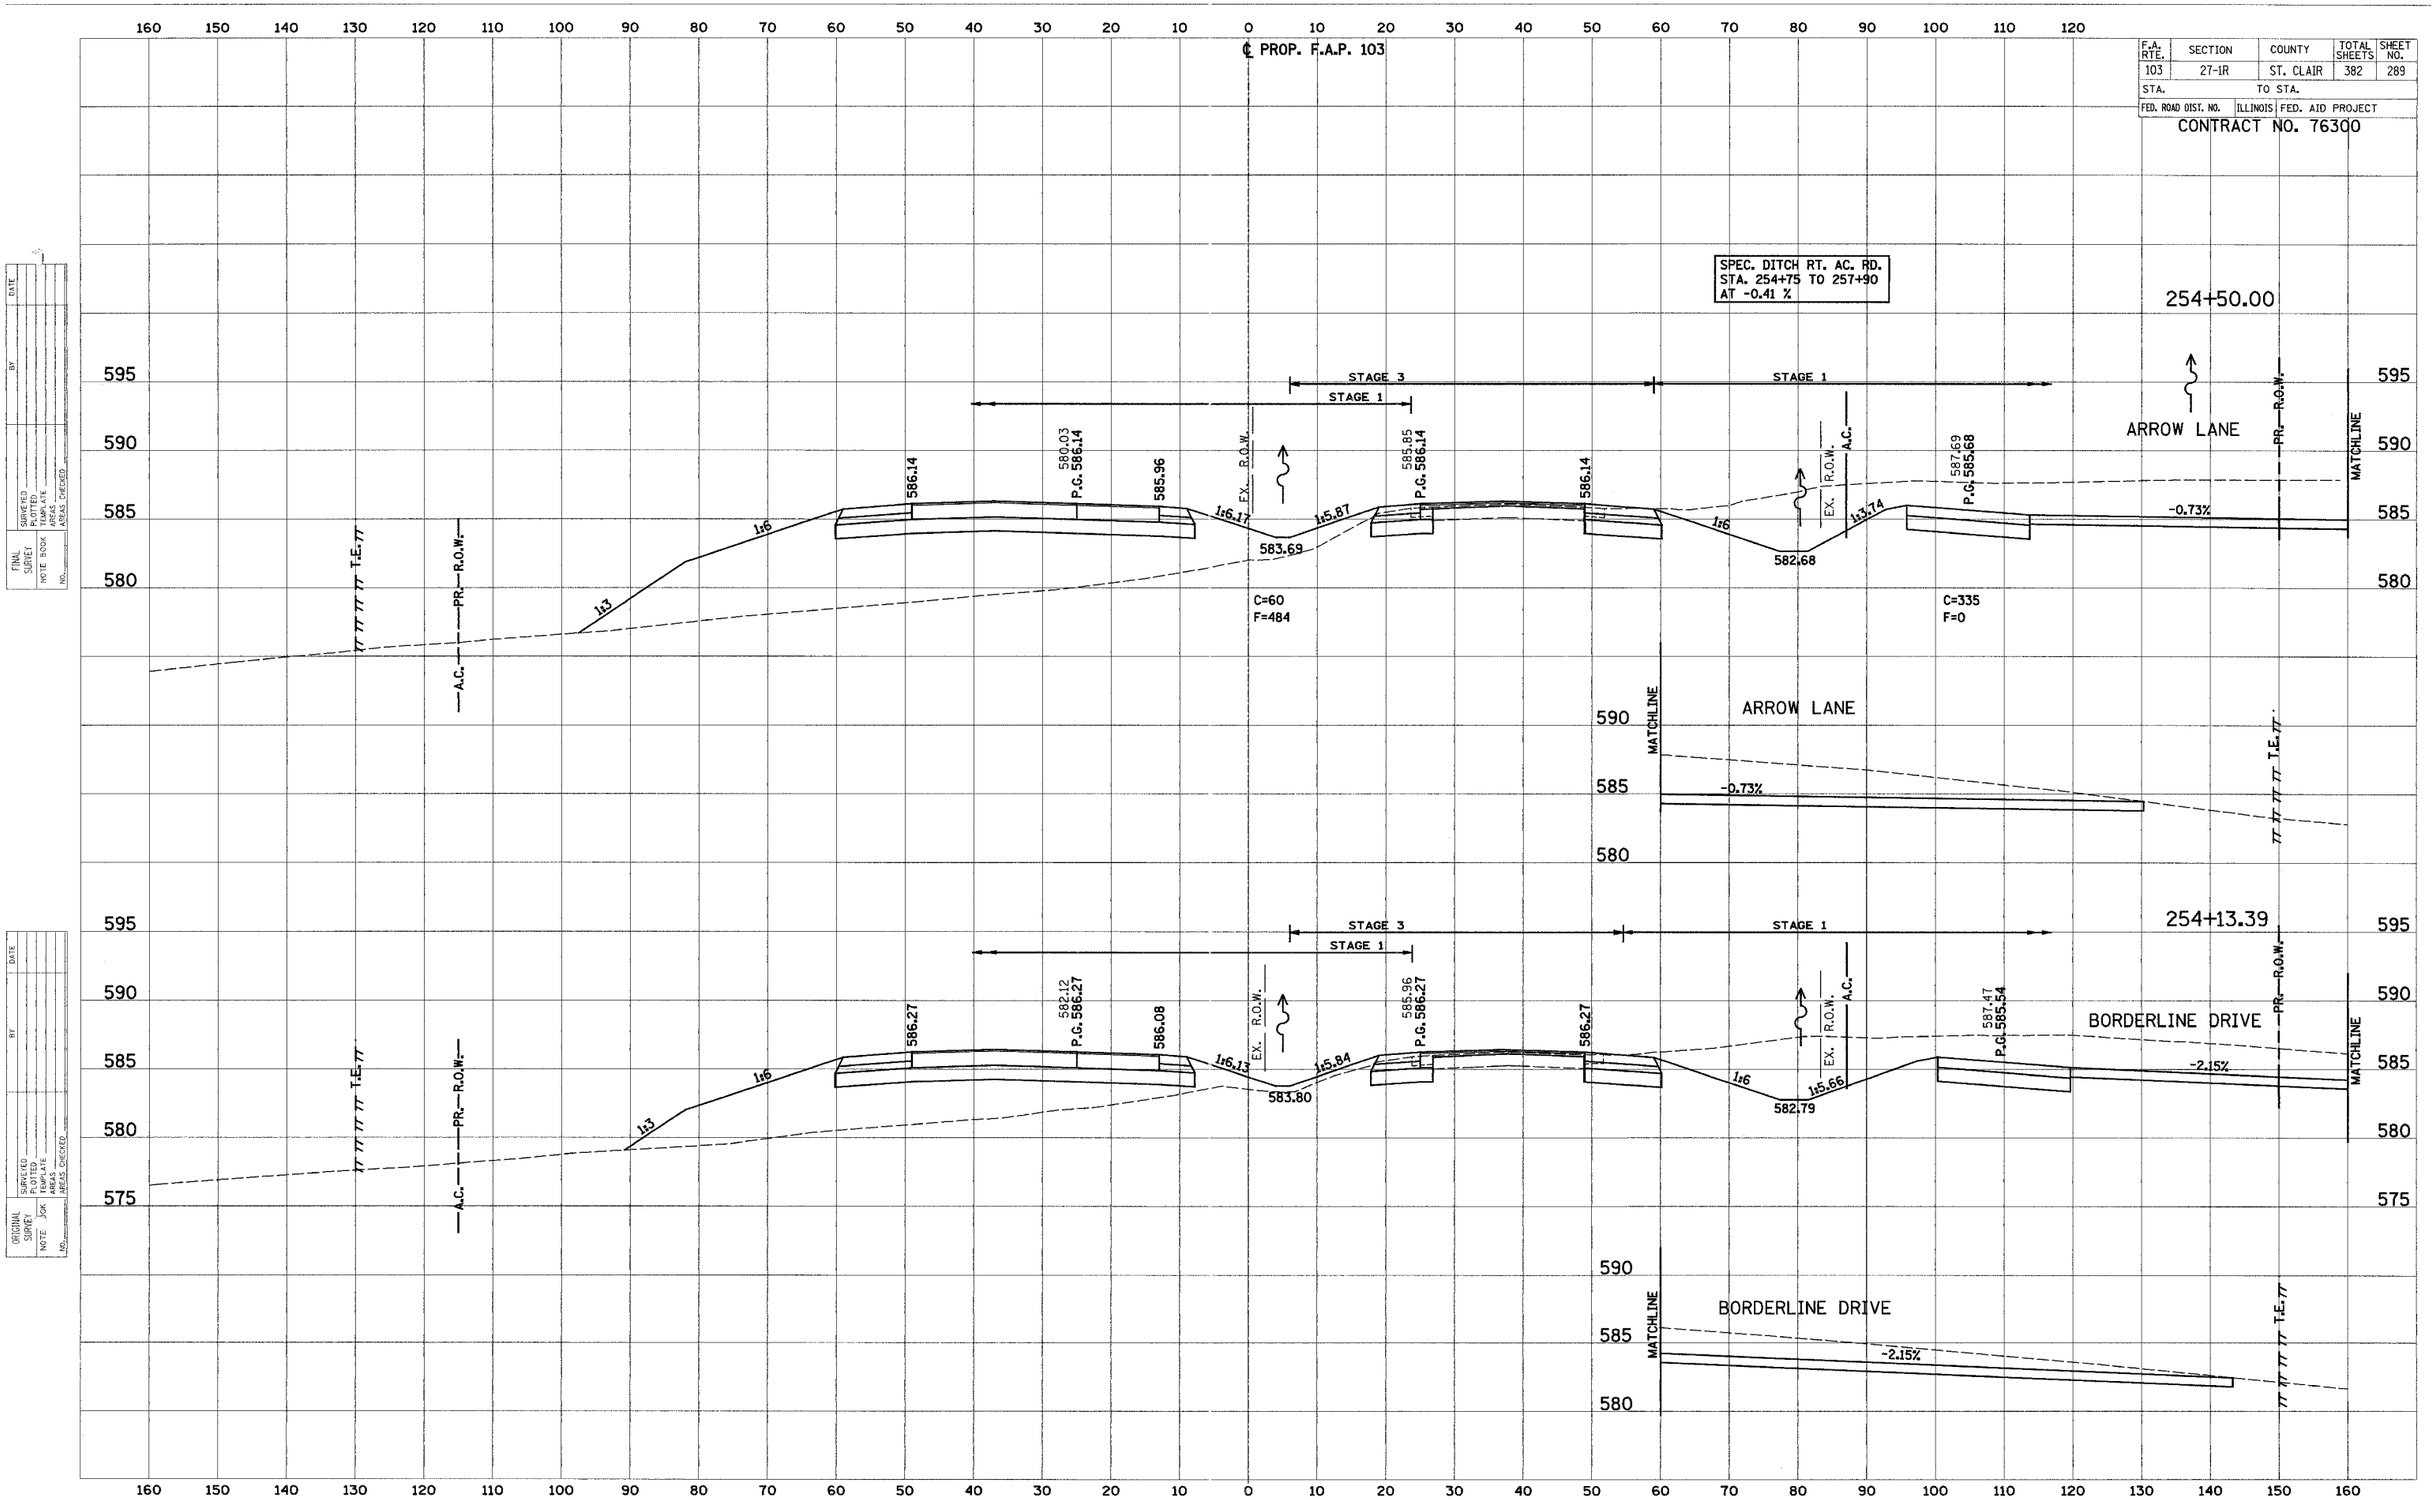

℄ PROP. F.A.P. 103
F.A. RTE. 103
SECTION 27-1R
COUNTY ST. CLAIR
TOTAL SHEETS 382
SHEET NO. 289
STA.
TO STA.
FED. ROAD DIST. NO.
ILLINOIS
FED. AID PROJECT
CONTRACT NO. 76300
SPEC. DITCH RT. AC. RD.
STA. 254+75 TO 257+90
AT -0.41 %
254+50.00
STAGE 3
STAGE 1
ARROW LANE
MATCHLINE
PR. R.O.W.
EX. R.O.W.
A.C.
T.E.
586.14
580.03
P.G. 586.14
585.96
585.85
P.G. 586.14
587.69
P.G. 585.68
583.69
582.68
C=60
F=484
C=335
F=0
-0.73%
1:3
1:6
1:6.17
1:5.87
1:3.74
254+13.39
BORDERLINE DRIVE
586.27
582.12
P.G. 586.27
586.08
585.96
P.G. 586.27
587.47
P.G. 585.54
583.80
582.79
1:6.13
1:5.84
1:5.66
-2.15%
595
590
585
580
575
160 150 140 130 120 110 100 90 80 70 60 50 40 30 20 10 0 10 20 30 40 50 60 70 80 90 100 110 120 130 140 150 160