SECTION	COUNTY	TOTAL SHEETS	SHEET NO.
05-F3000-01-BT	COOK	92	34
STA.	TO STA.		
IDOT PROJECT NO. CMM-8003(498)			
SALT CREEK GREENWAY TRAIL			

CONTRACT NO. 83667

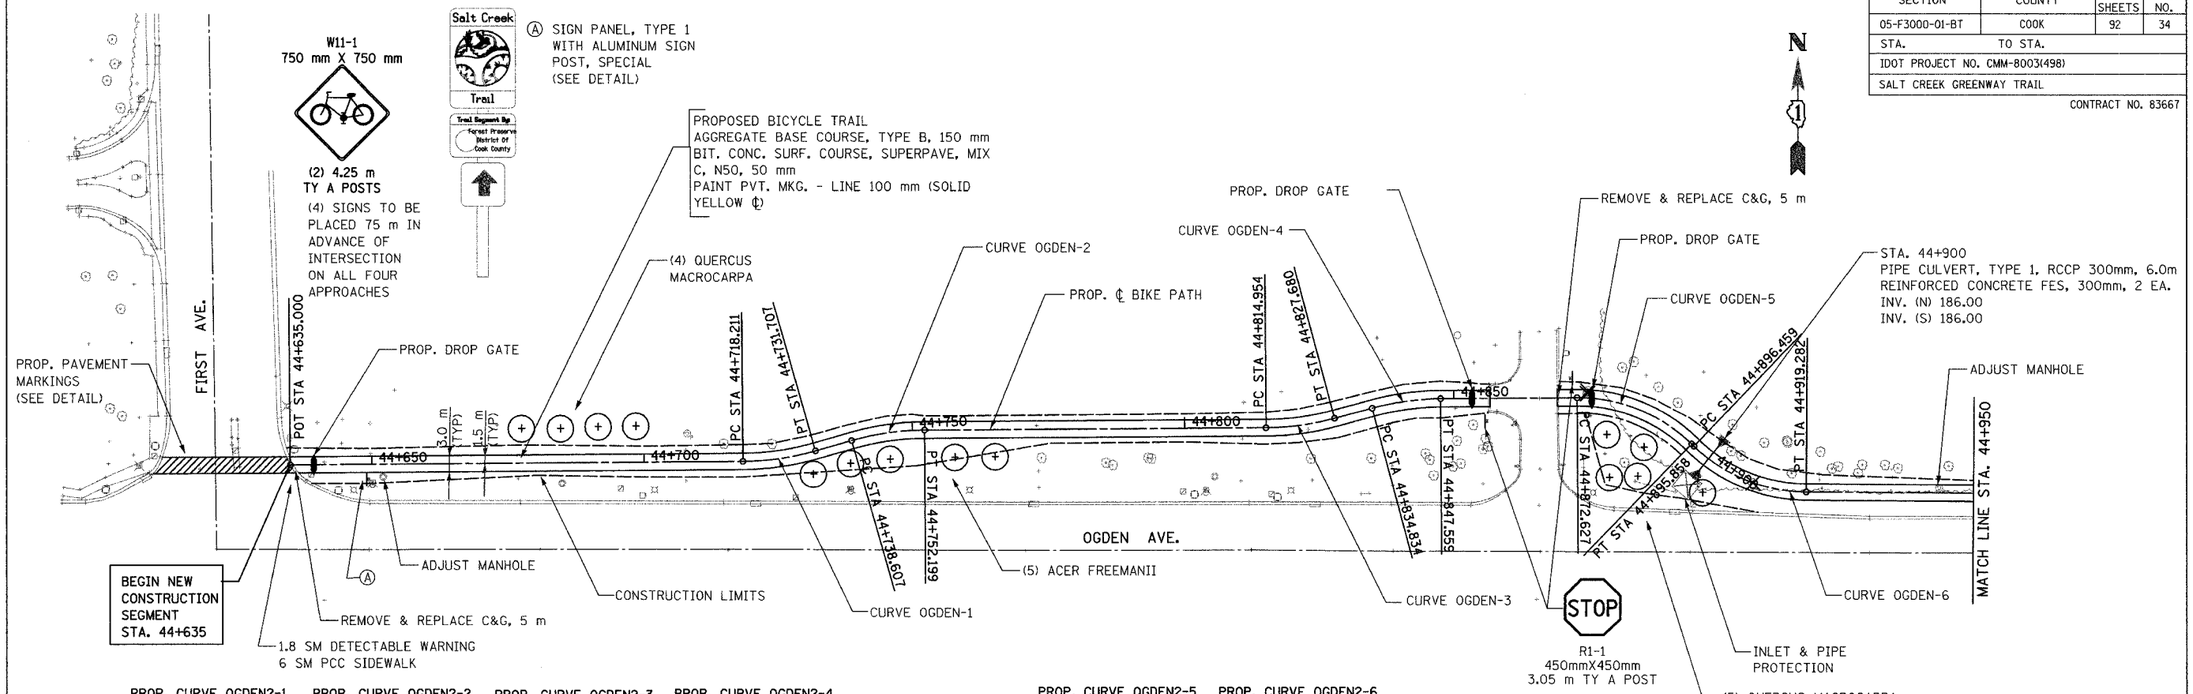

PROP. CURVE OGDEN2-1
PI STA = 44+725.000
Δ = 15° 27′ 55″ (LT)
R = 50.000 m
T = 6.789 m
L = 13.496 m
E = 0.459 m
N = 35,025.575
E = 18,083.715

PROP. CURVE OGDEN2-2
PI STA = 44+745.445
Δ = 15° 34′ 32″ (RT)
R = 50.000 m
T = 6.838 m
L = 13.592 m
E = 0.465 m
N = 35,031.214
E = 18,103.453

PROP. CURVE OGDEN2-3
PI STA = 44+821.352
Δ = 14° 34′ 57″ (LT)
R = 50.000 m
T = 6.397 m
L = 12.726 m
E = 0.408 m
N = 35,031.702
E = 18,179.442

PROP. CURVE OGDEN2-4
PI STA = 44+841.231
Δ = 14° 34′ 57″ (RT)
R = 50.000 m
T = 6.397 m
L = 12.726 m
E = 0.408 m
N = 35,036.848
E = 18,198.715

PROP. CURVE OGDEN2-5
PI STA = 44+884.860
Δ = 44° 22′ 03″ (RT)
R = 30.000 m
T = 12.233 m
L = 23.231 m
E = 2.398 m
N = 35,037.129
E = 18,242.413

PROP. CURVE OGDEN2-6
PI STA = 44+908.454
Δ = 43° 35′ 20″ (LT)
R = 30.000 m
T = 11.996 m
L = 22.823 m
E = 2.309 m
N = 35,019.881
E = 18,260.273

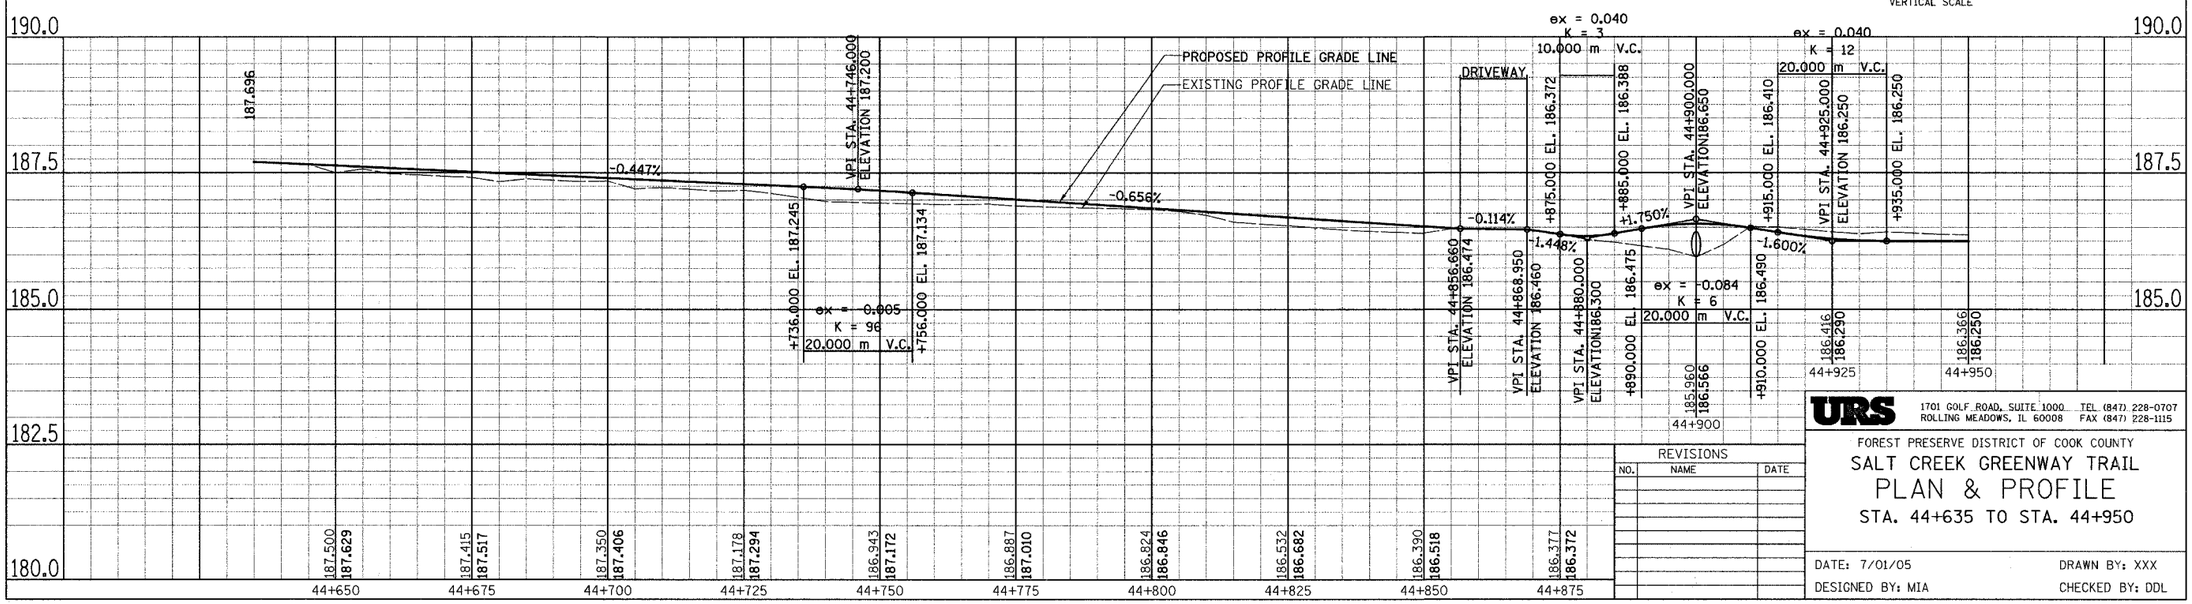

URS
1701 GOLF ROAD, SUITE 1000 TEL (847) 228-0707
ROLLING MEADOWS, IL 60008 FAX (847) 228-1115

REVISIONS

NO.	NAME	DATE

FOREST PRESERVE DISTRICT OF COOK COUNTY

SALT CREEK GREENWAY TRAIL

PLAN & PROFILE

STA. 44+635 TO STA. 44+950

DATE: 7/01/05 DRAWN BY: XXX

DESIGNED BY: MIA CHECKED BY: DDL