F.A.P. RT.E.	SECTION	COUNTY	TOTAL SHEETS	SHEET NO.
704	(1)N & TS-1	McLEAN	497	89
STA. 10+150.000		TO STA. 10+300.000		
FED. ROAD DIST. NO.		ILLINOIS	FED. AID PROJECT	

CONTRACT NO. 70514

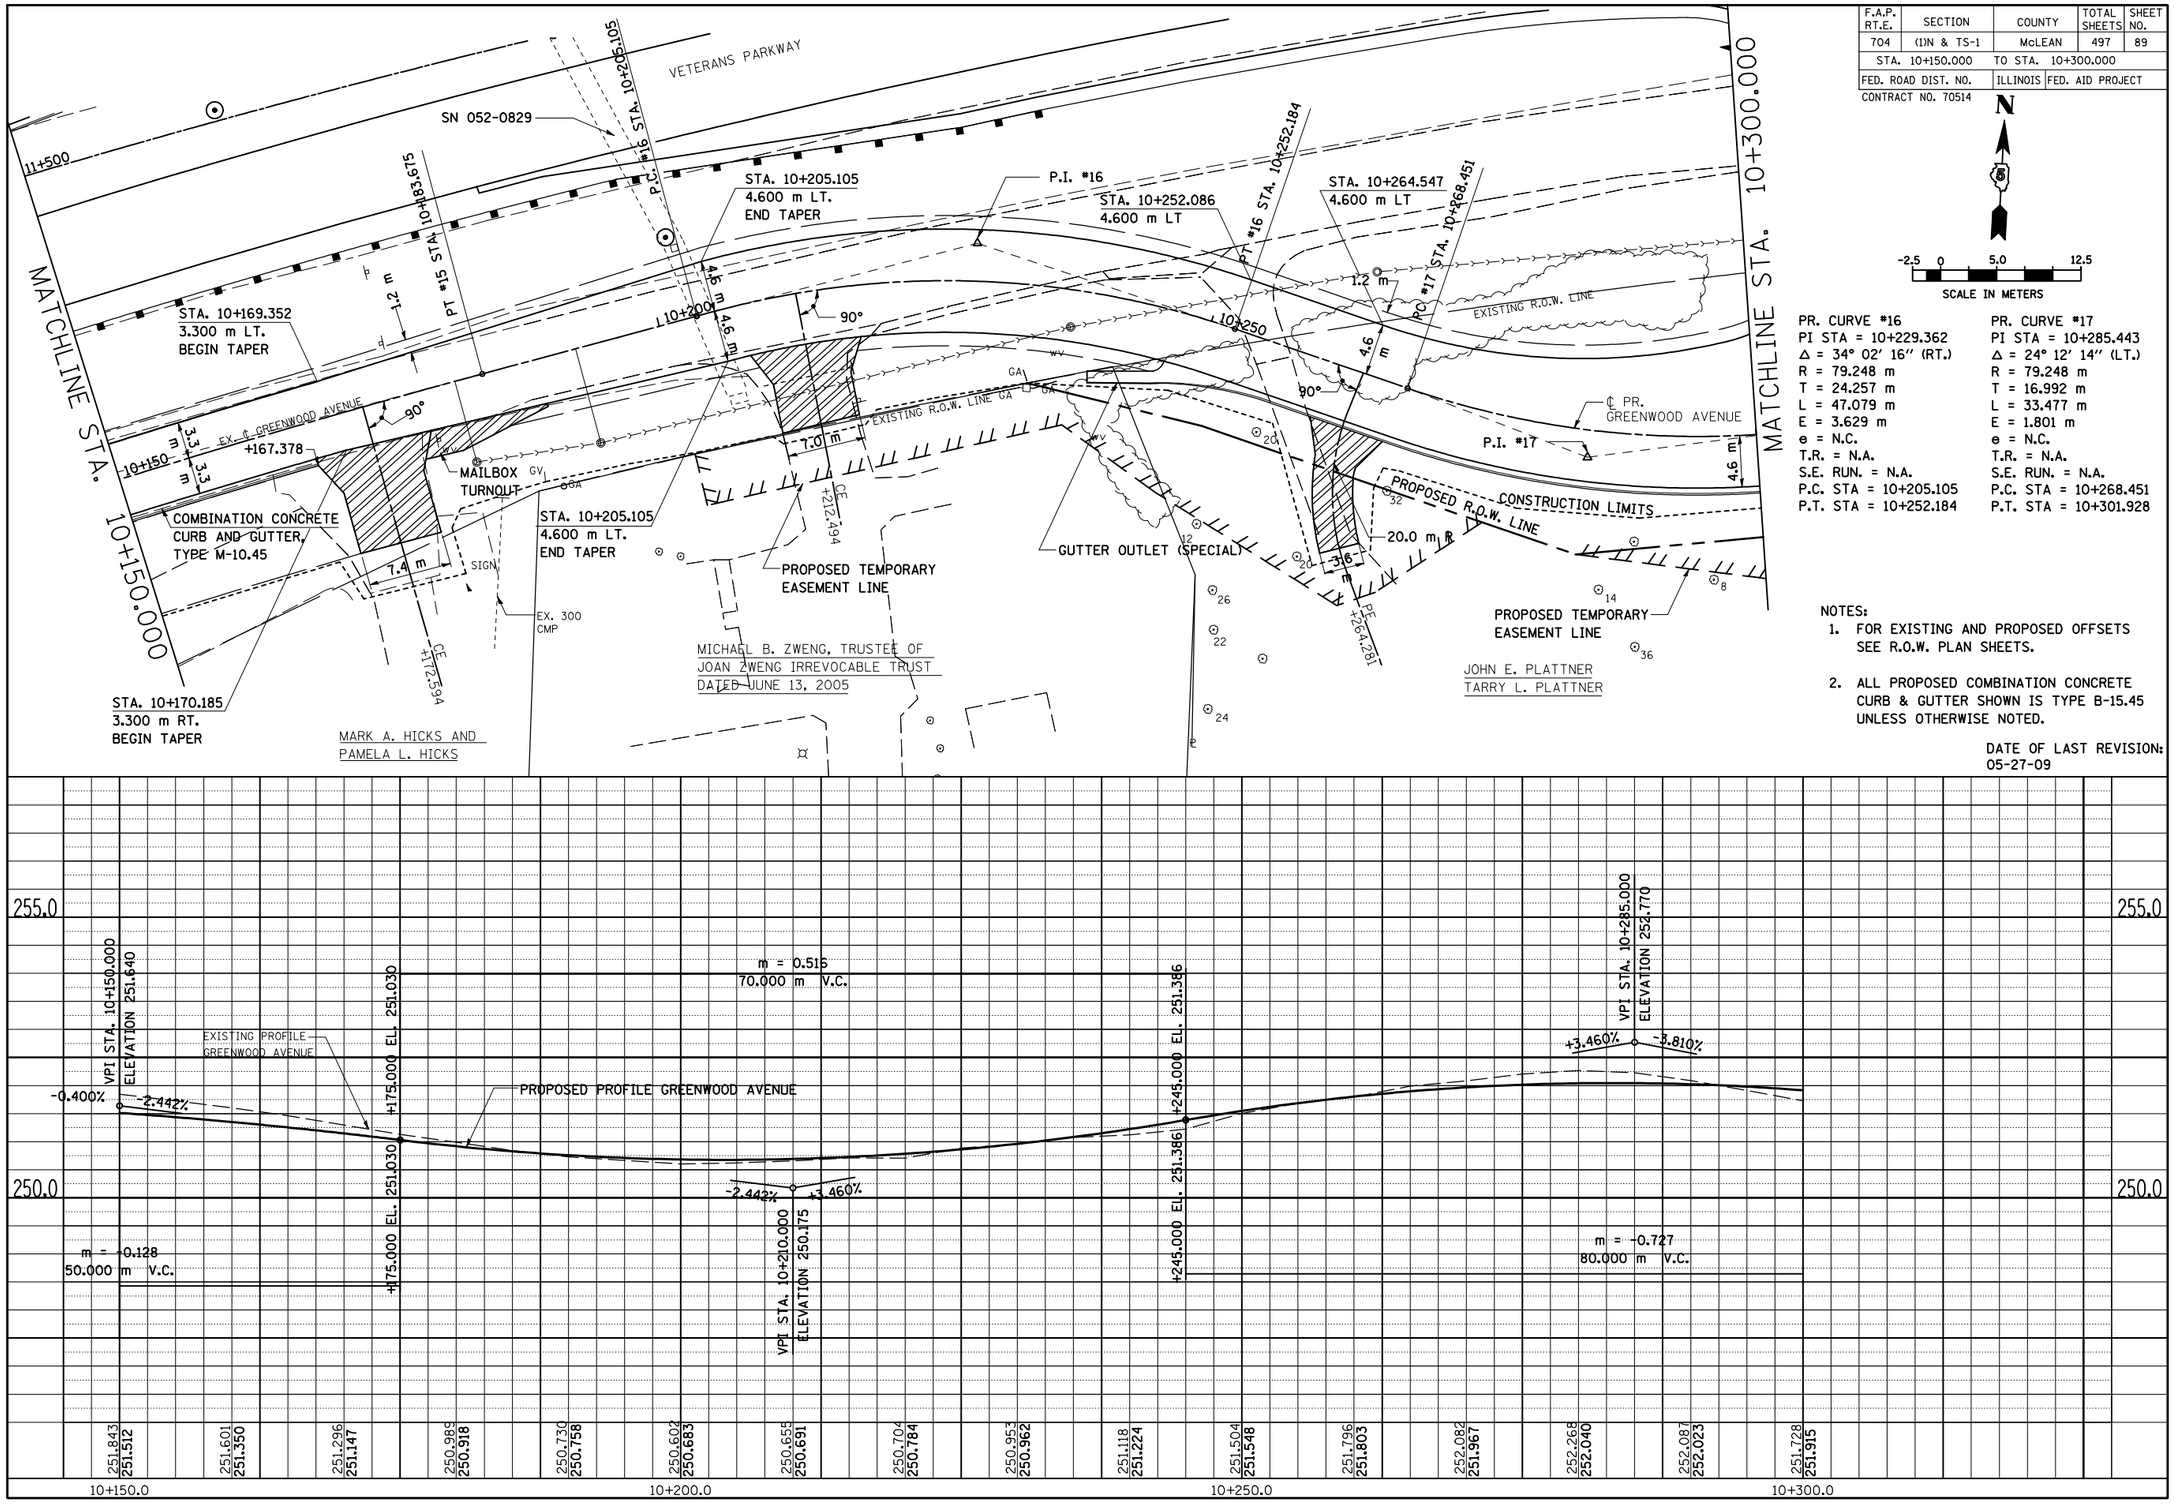

PR. CURVE #16
PI STA = 10+229.362
Δ = 34° 02′ 16″ (RT.)
R = 79.248 m
T = 24.257 m
L = 47.079 m
E = 3.629 m
e = N.C.
T.R. = N.A.
S.E. RUN. = N.A.
P.C. STA = 10+205.105
P.T. STA = 10+252.184

PR. CURVE #17
PI STA = 10+285.443
Δ = 24° 12′ 14″ (LT.)
R = 79.248 m
T = 16.992 m
L = 33.477 m
E = 1.801 m
e = N.C.
T.R. = N.A.
S.E. RUN. = N.A.
P.C. STA = 10+268.451
P.T. STA = 10+301.928

NOTES:

1. FOR EXISTING AND PROPOSED OFFSETS SEE R.O.W. PLAN SHEETS.
2. ALL PROPOSED COMBINATION CONCRETE CURB & GUTTER SHOWN IS TYPE B-15.45 UNLESS OTHERWISE NOTED.

DATE OF LAST REVISION:
05-27-09

FINAL SURVEY	BY	DATE
SURVEYED		
PLOTTED		
NOTE BOOK		
TEMPLATE		
AREAS		
AREAS CHECKED		
NO.		

ORIGINAL SURVEY	BY	DATE
SURVEYED		
PLOTTED		
NOTE BOOK		
TEMPLATE		
AREAS		
AREAS CHECKED		
NO.		

GREENWOOD AVENUE, PLAN AND PROFILE, STA. 10+150.000 TO STA. 10+300.000