PLAN
SURVEYED
PLOTTED
ALIGNMENT CHECKED
RT. OF WAY CHECKED
CADD FILE NAME
NOTE BOOK
NO.
BY
DATE

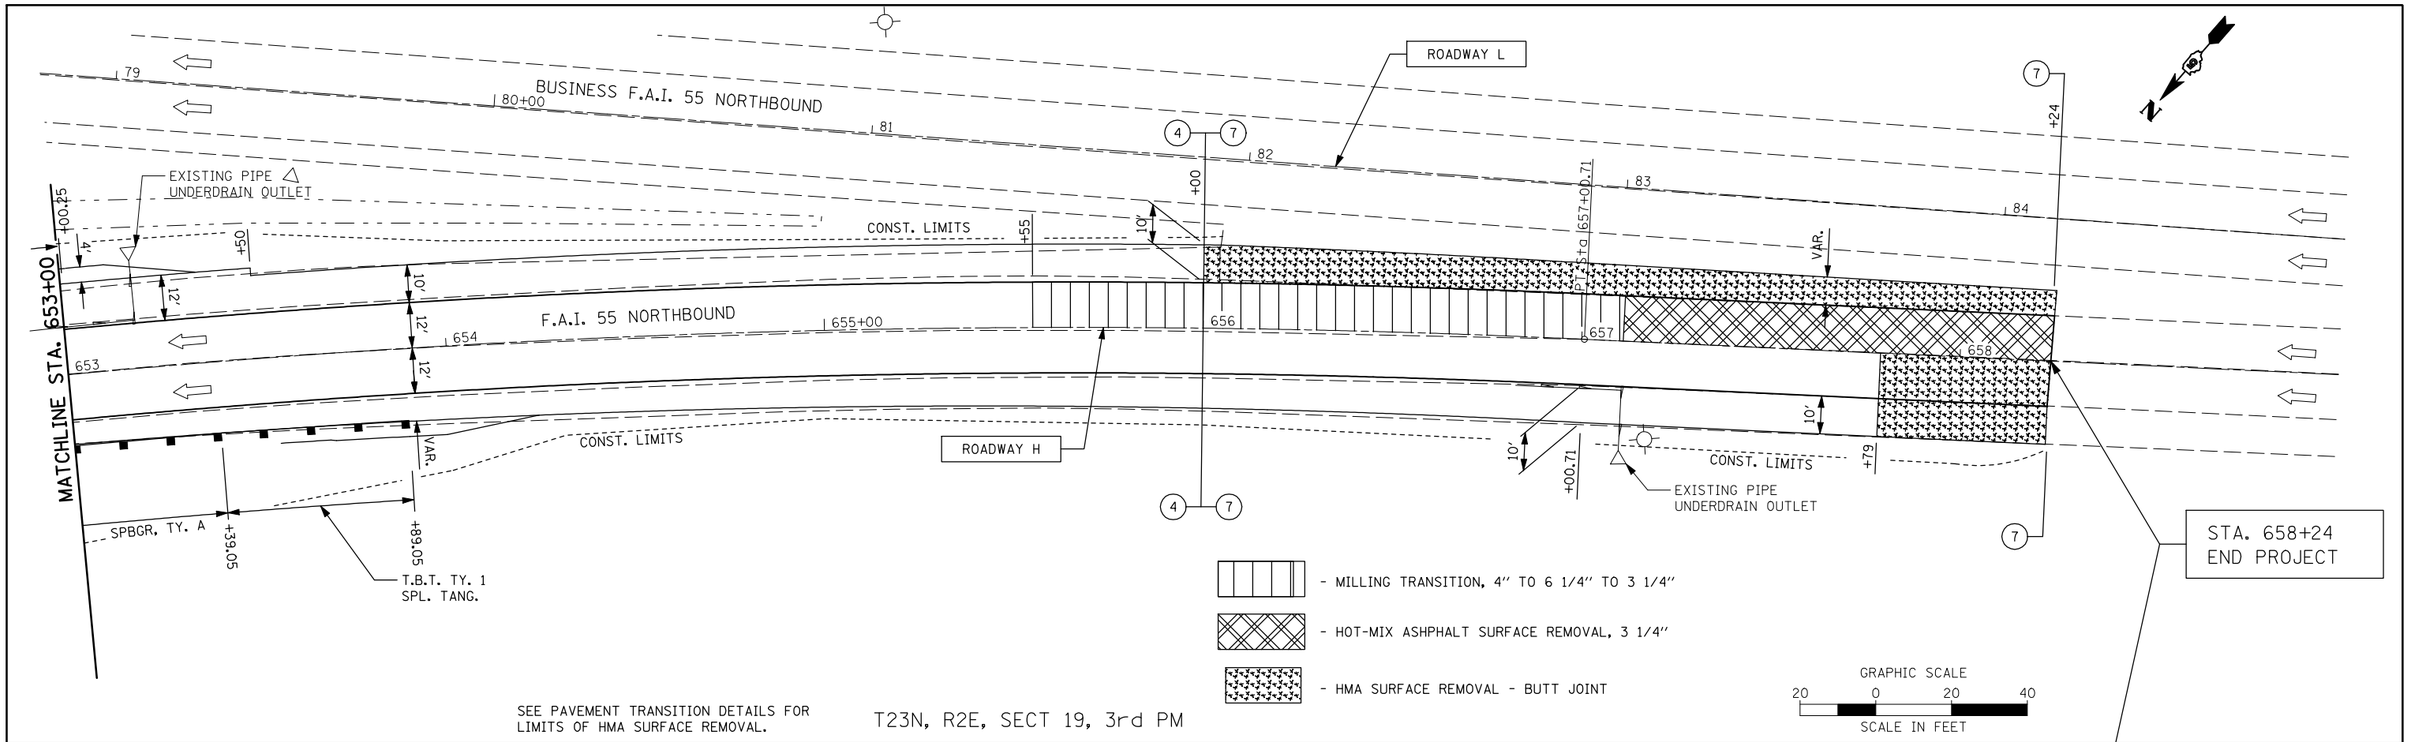

SEE PAVEMENT TRANSITION DETAILS FOR LIMITS OF HMA SURFACE REMOVAL.

T23N, R2E, SECT 19, 3rd PM

PROFILE
SURVEYED
PLOTTED
CROSS SECTIONS CHECKED
BM. NOTED
STRUCTURE NOTATNS CHKD
NOTE BOOK
NO.
BY
DATE

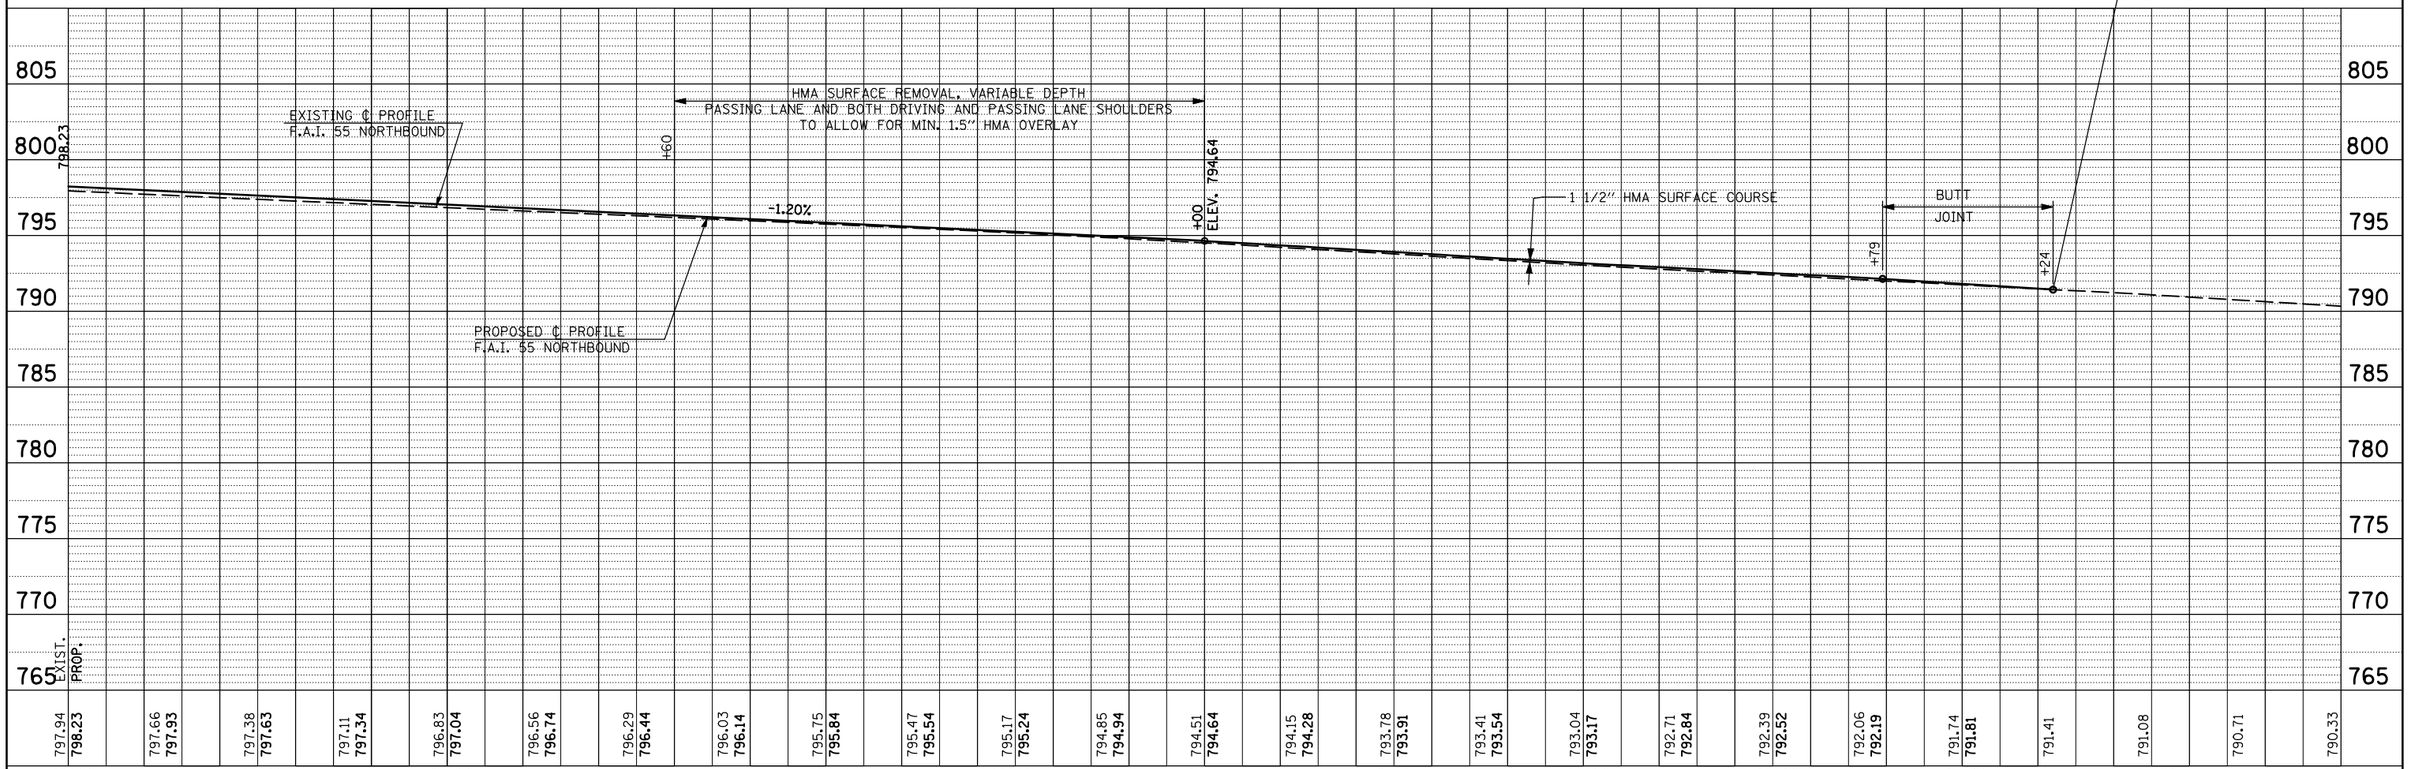

653+00	653+50	654+00	654+50	655+00	655+50	656+00	656+50	657+00	657+50	658+00	658+50	659+00
798.23	797.93	797.63	797.34	797.04	796.74	796.44	796.14	795.84	795.54	795.24	794.94	794.64
797.94	797.66	797.38	797.11	796.83	796.56	796.29	796.03	795.75	795.47	795.17	794.85	794.51