NOTE:

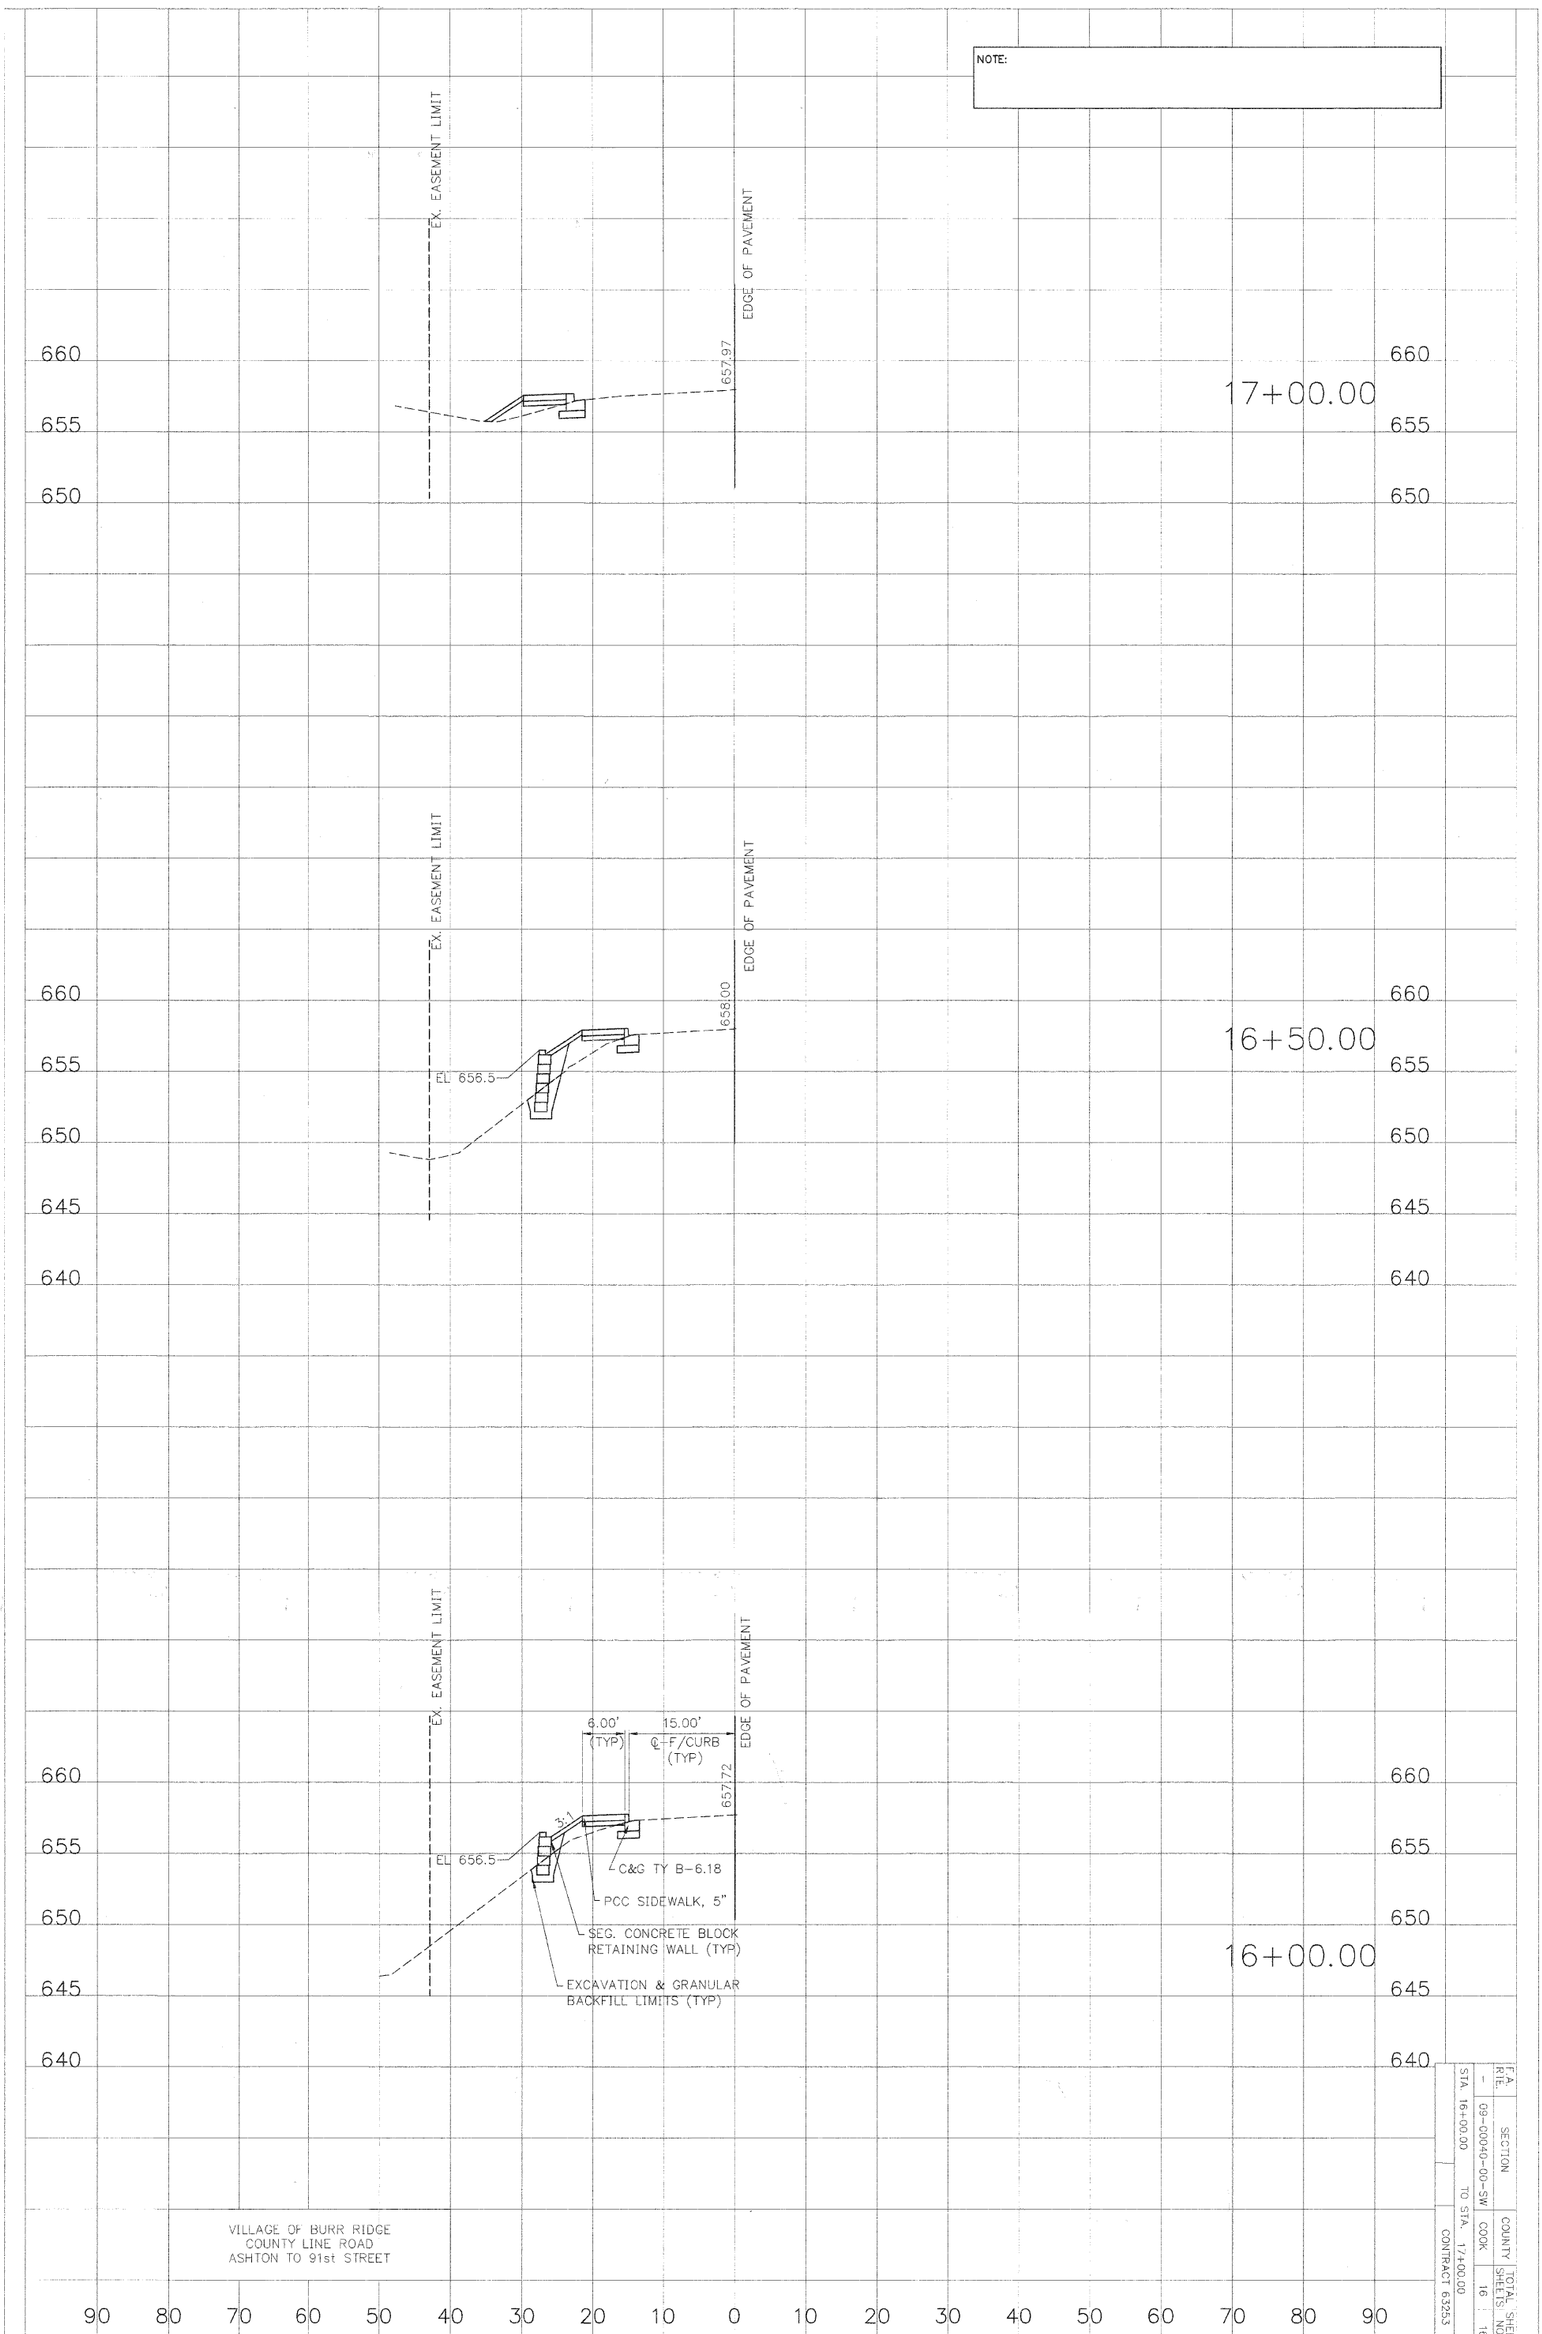

F.A. RTE.	SECTION	COUNTY	TOTAL SHEETS	SHEET NO.
-	09-00040-00-SW	COOK	16	16
STA 16+00.00	TO STA 17+00.00	CONTRACT 63253		