CONTRACT NO. 70623

F.A.P. RTE.	SECTION	COUNTY	TOTAL SHEETS	SHEET NO.
808	•	••	715	111
STA. 295+00.00		TO STA. 1000+90.00		
FED. ROAD DIST. NO.	ILLINOIS	FED. AID PROJECT		

• (205,57,105)RS-2
•• CHAMPAIGN & DOUGLAS

SEC. 3, T. 16 N., R. 9 E., 3rd P.M.

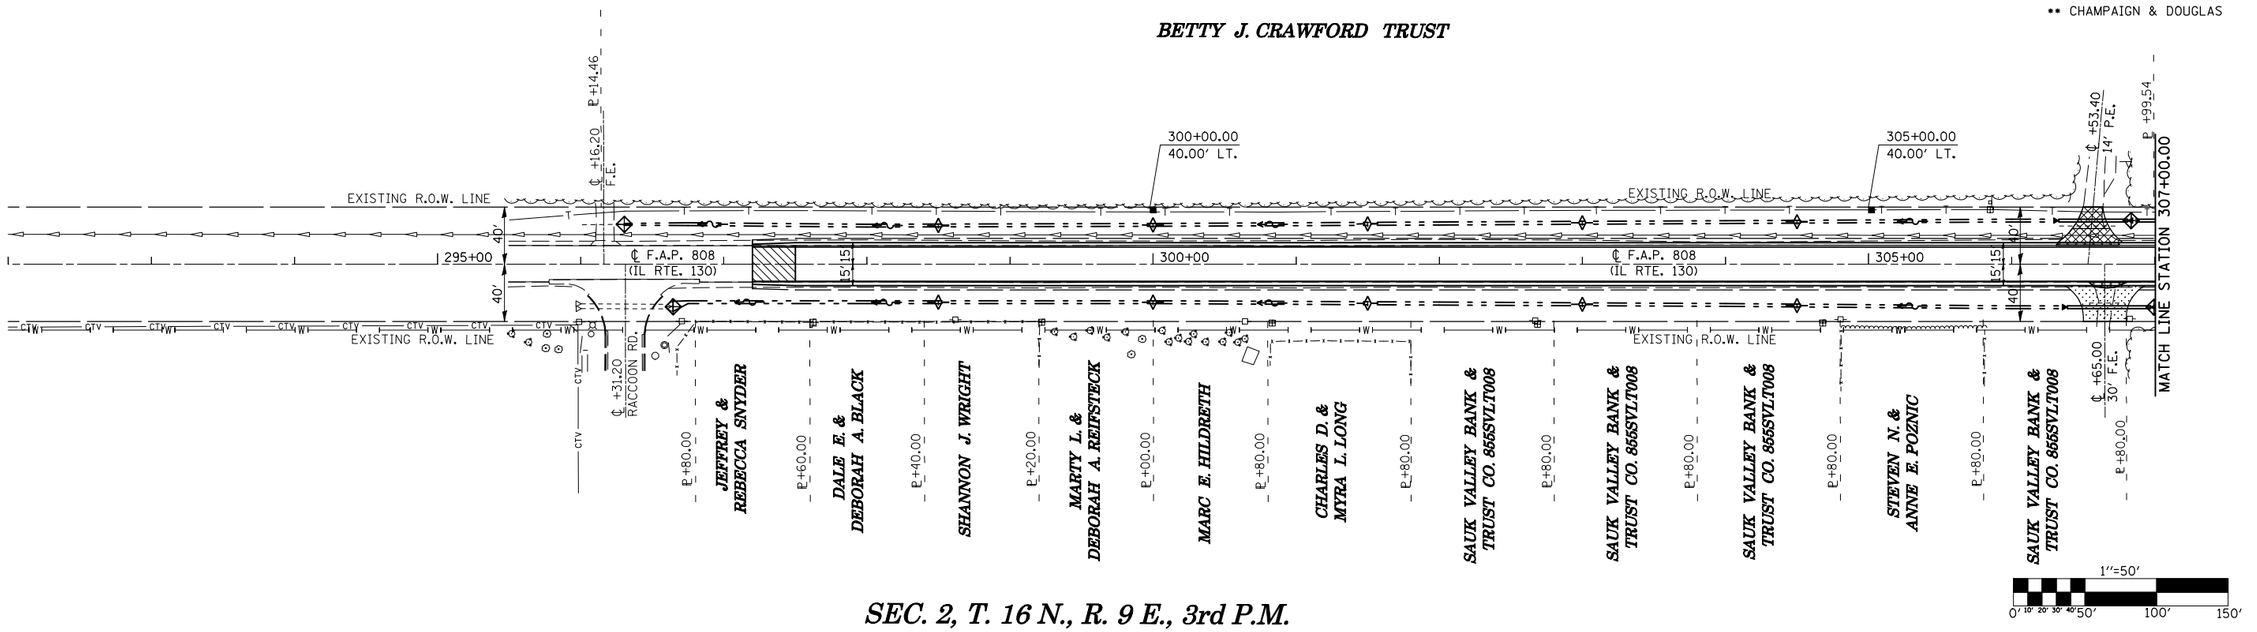

SEC. 2, T. 16 N., R. 9 E., 3rd P.M.

SEC. 3, T. 16 N., R. 9 E., 3rd P.M.

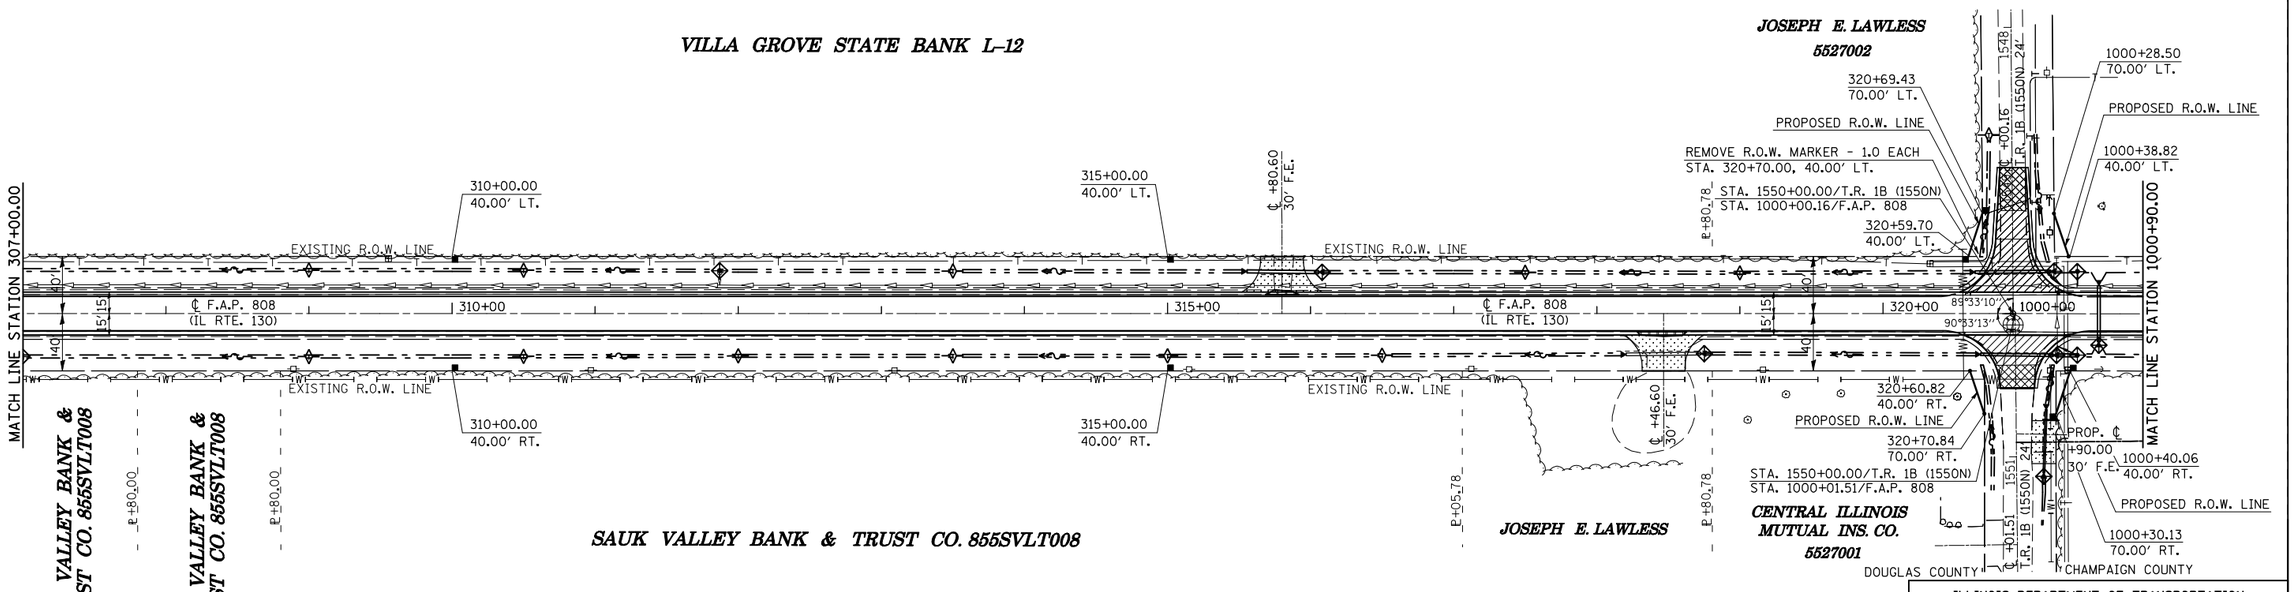

SEC. 2, T. 16 N., R. 9 E., 3rd P.M.

STATION EQUATION:
STATION 320+90.82 BK. =
STATION 1000+00.00 AH.

ILLINOIS DEPARTMENT OF TRANSPORTATION

RIGHT OF WAY PLAN

STATION 295+00.00 TO STATION 1000+90.00

SCALE: 1″ = 50′
DATE: 07/11/09

DRAWN BY: B.B.P.
CHECKED BY: G.A.E.

PLOT DATE = 8/13/2009
FILE NAME = c:\pw_work\pwidot\cearlock\d0101495\70623-sht-rowplan.dgn
PLOT SCALE = 100.0000 ' / IN.
USER NAME = cearlock_jd