CONTRACT NO. 70623

F.A.P. RTE.	SECTION	COUNTY	TOTAL SHEETS	SHEET NO.
808	•	••	715	119
STA. 2058+25.00	TO STA. 2088+50.00			
FED. ROAD DIST. NO.	ILLINOIS	FED. AID PROJECT		

• (205,57,105)RS-2
•• CHAMPAIGN & DOUGLAS

SEC. 15, T. 17 N., R. 9 E., 3rd P.M.

SEC. 10, T. 17 N., R. 9 E., 3rd P.M.

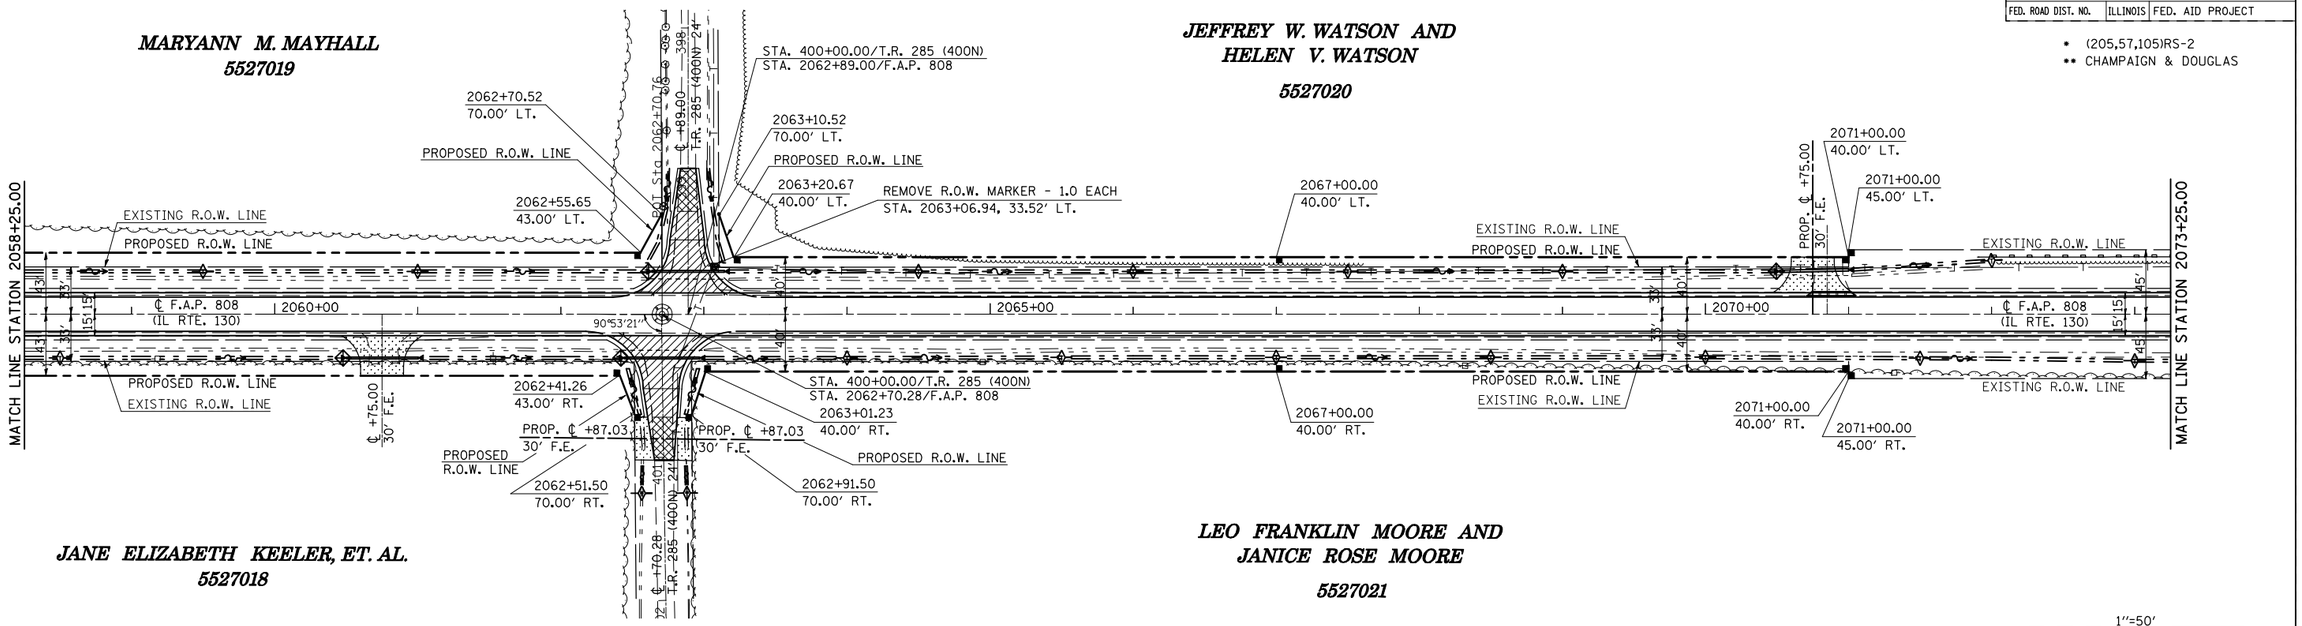

SEC. 14, T. 17 N., R. 9 E., 3rd P.M.

SEC. 11, T. 17 N., R. 9 E., 3rd P.M.

SEC. 10, T. 17 N., R. 9 E., 3rd P.M.

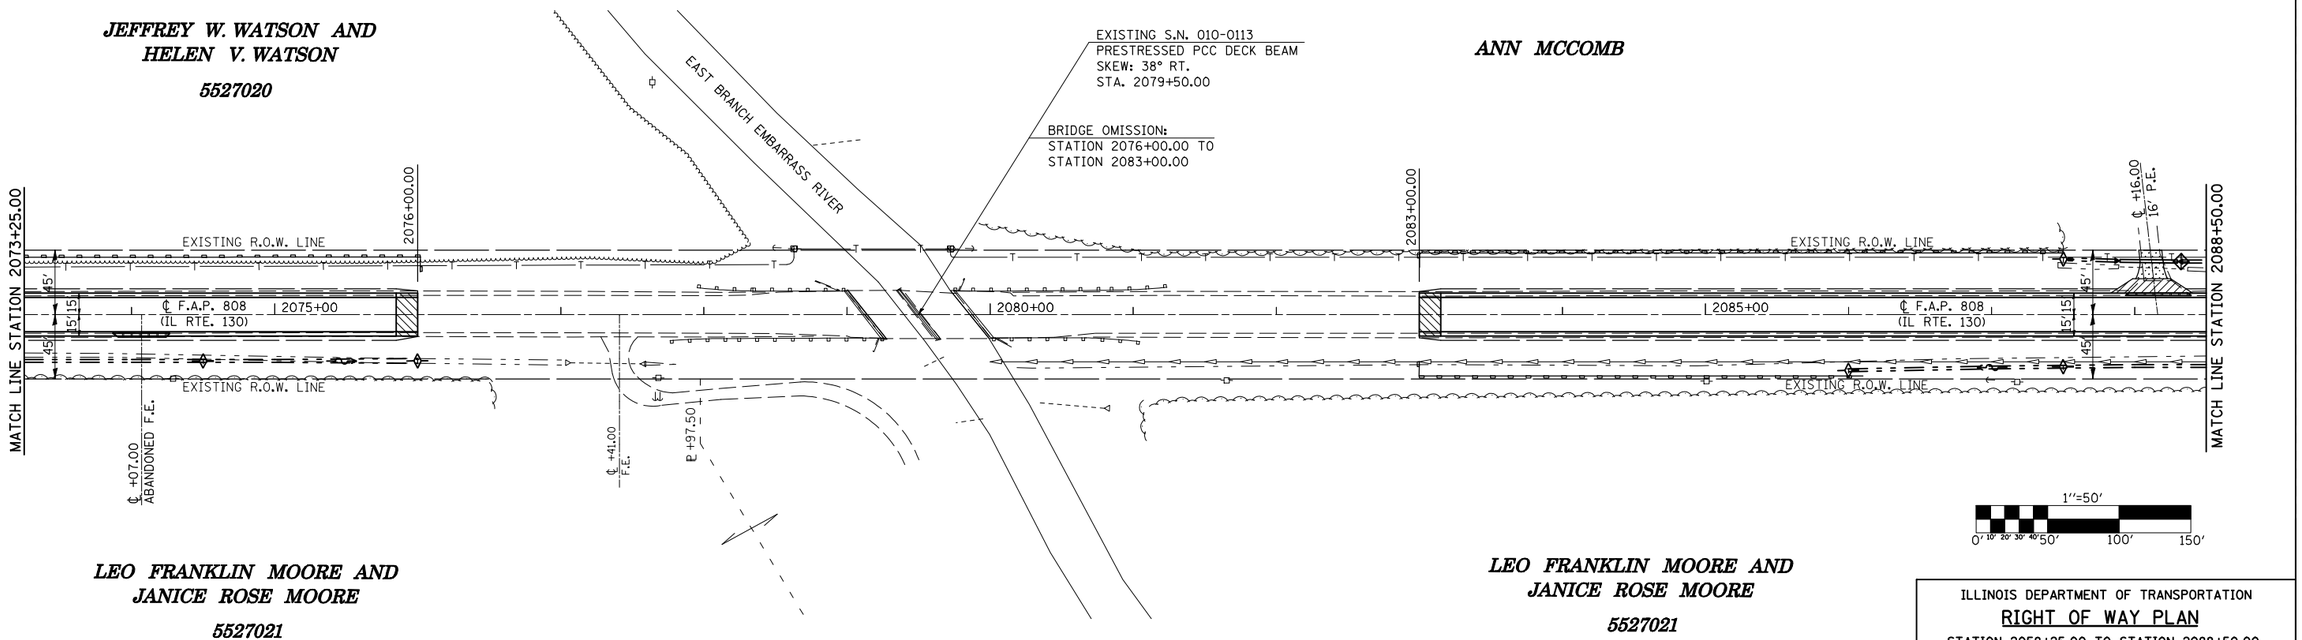

SEC. 11, T. 17 N., R. 9 E., 3rd P.M.

ILLINOIS DEPARTMENT OF TRANSPORTATION

RIGHT OF WAY PLAN

STATION 2058+25.00 TO STATION 2088+50.00

SCALE: 1″ = 50′ DRAWN BY: B.B.P.

DATE: 07/11/09 CHECKED BY: G.A.E.

PLOT DATE = 8/13/2009
FILE NAME = c:\pw_work\PWIDOT\CEARLOCKJD\d0101415\70623-sht-roxplan.dgn
PLOT SCALE = 100.0000 ' / IN.
USER NAME = cearlock_jd