CONTRACT NO. 68114

F.A.P. RTE.	SECTION	COUNTY	TOTAL SHEETS	SHEET NO.
22	135W-2;RS-5	FULTON	282	220

STA. 205+59.15 TO STA. 206+96.96

FED. ROAD DIST. NO. | ILLINOIS | FED. AID PROJECT

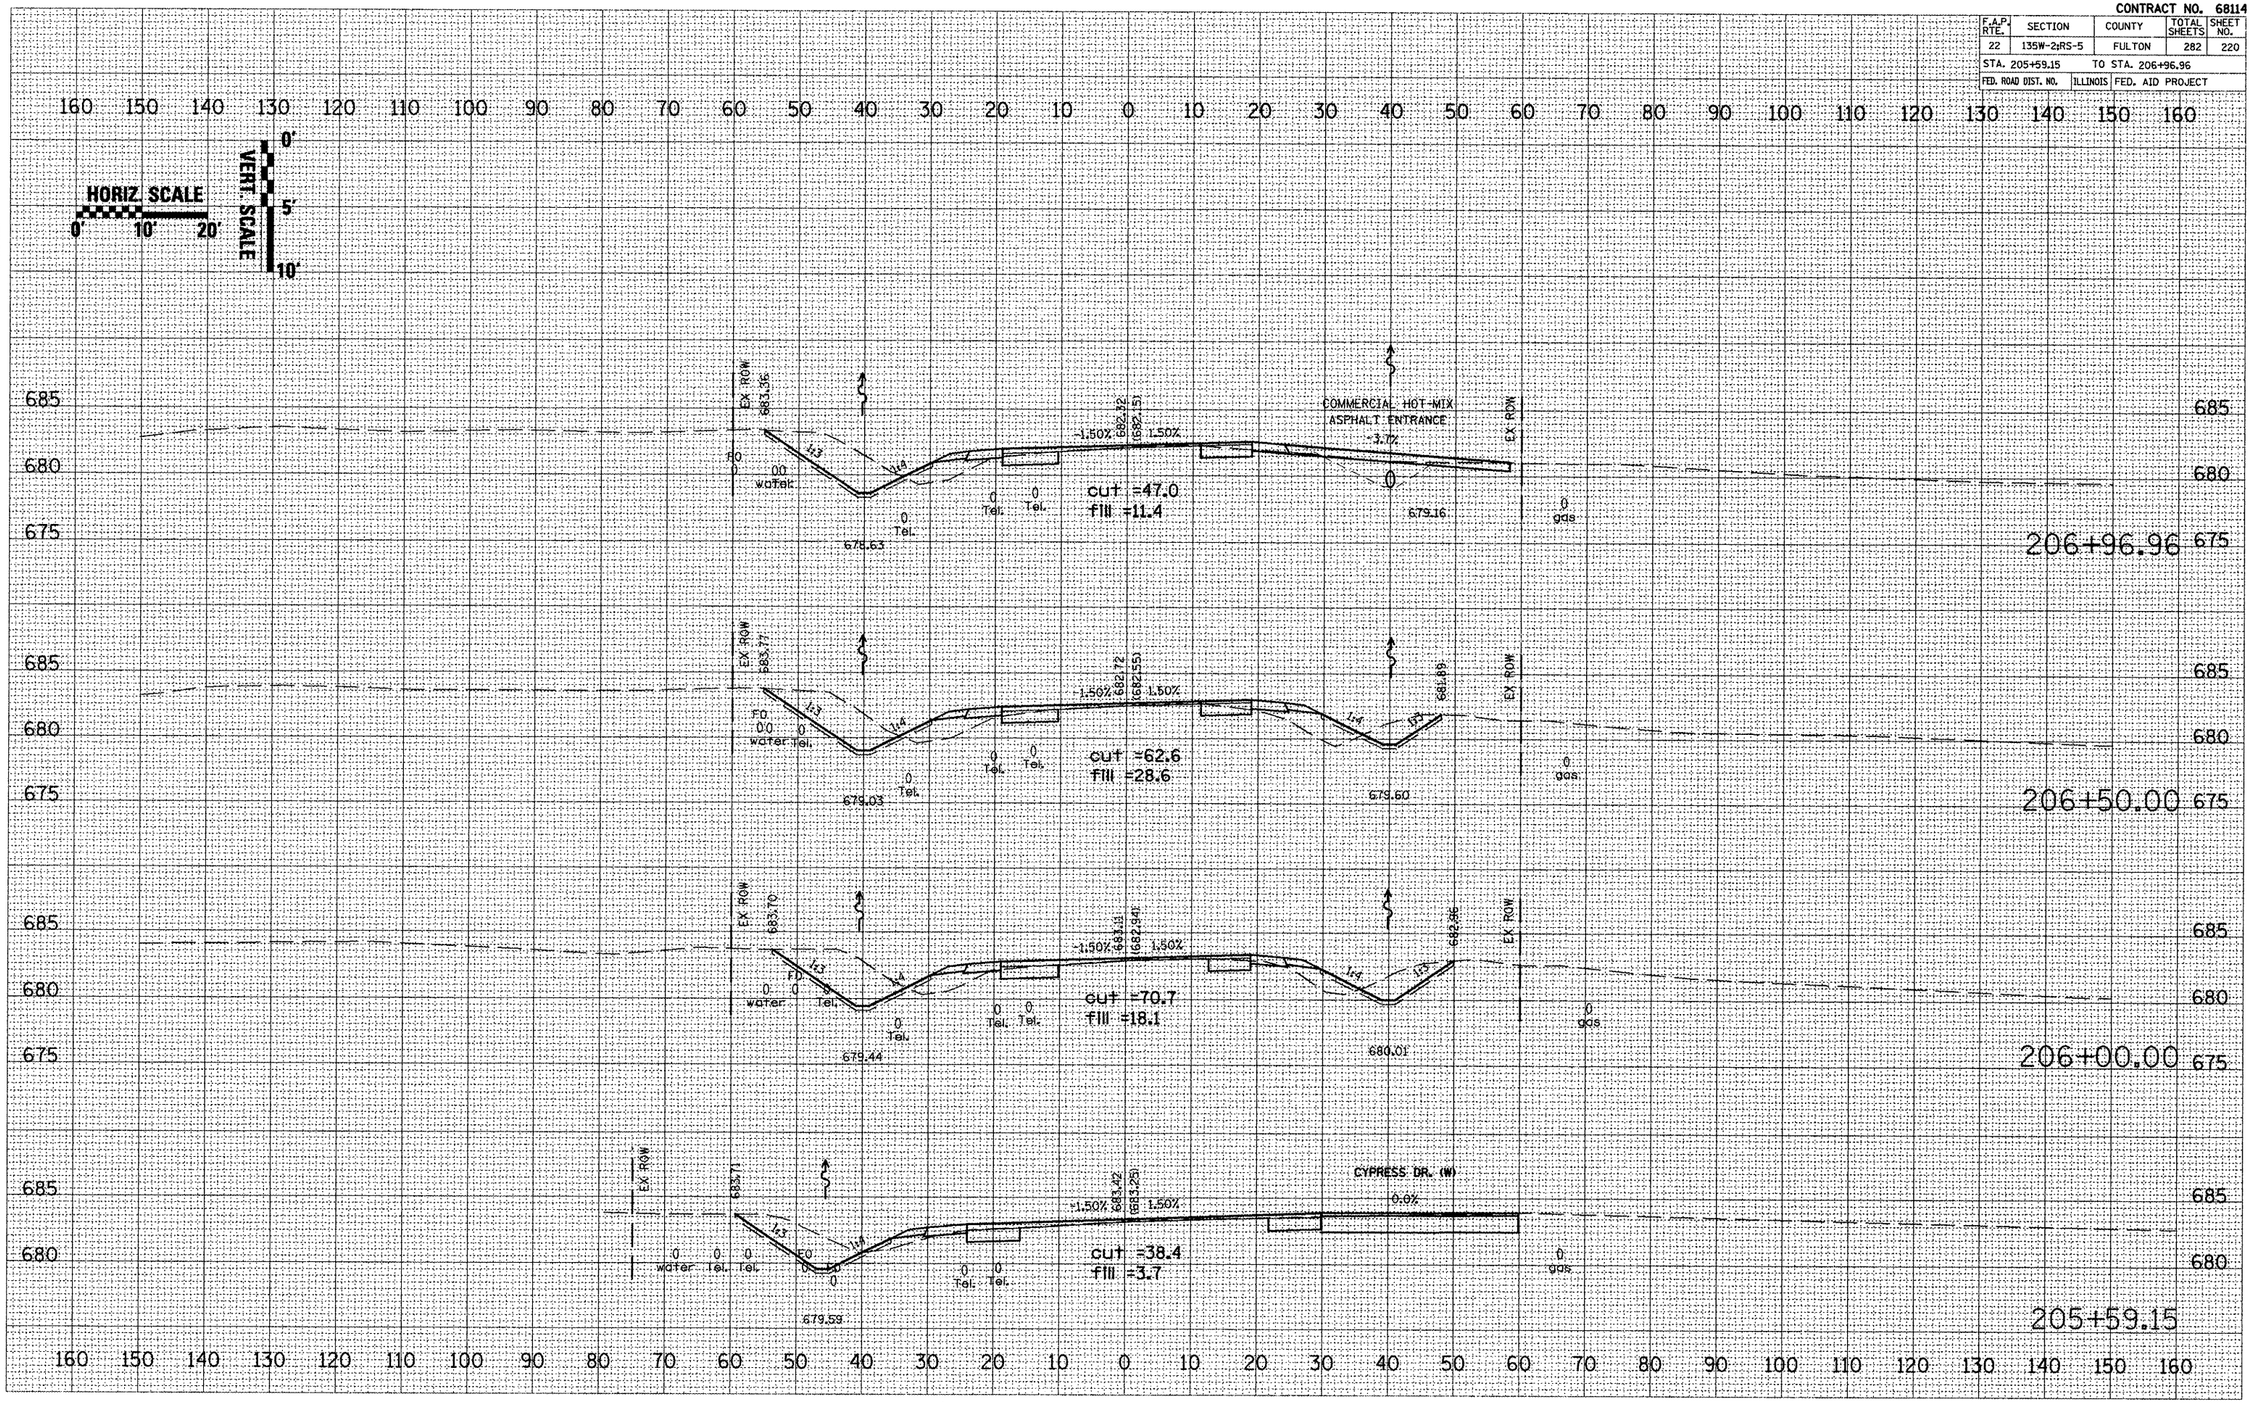

IL 78 – MAINLINE