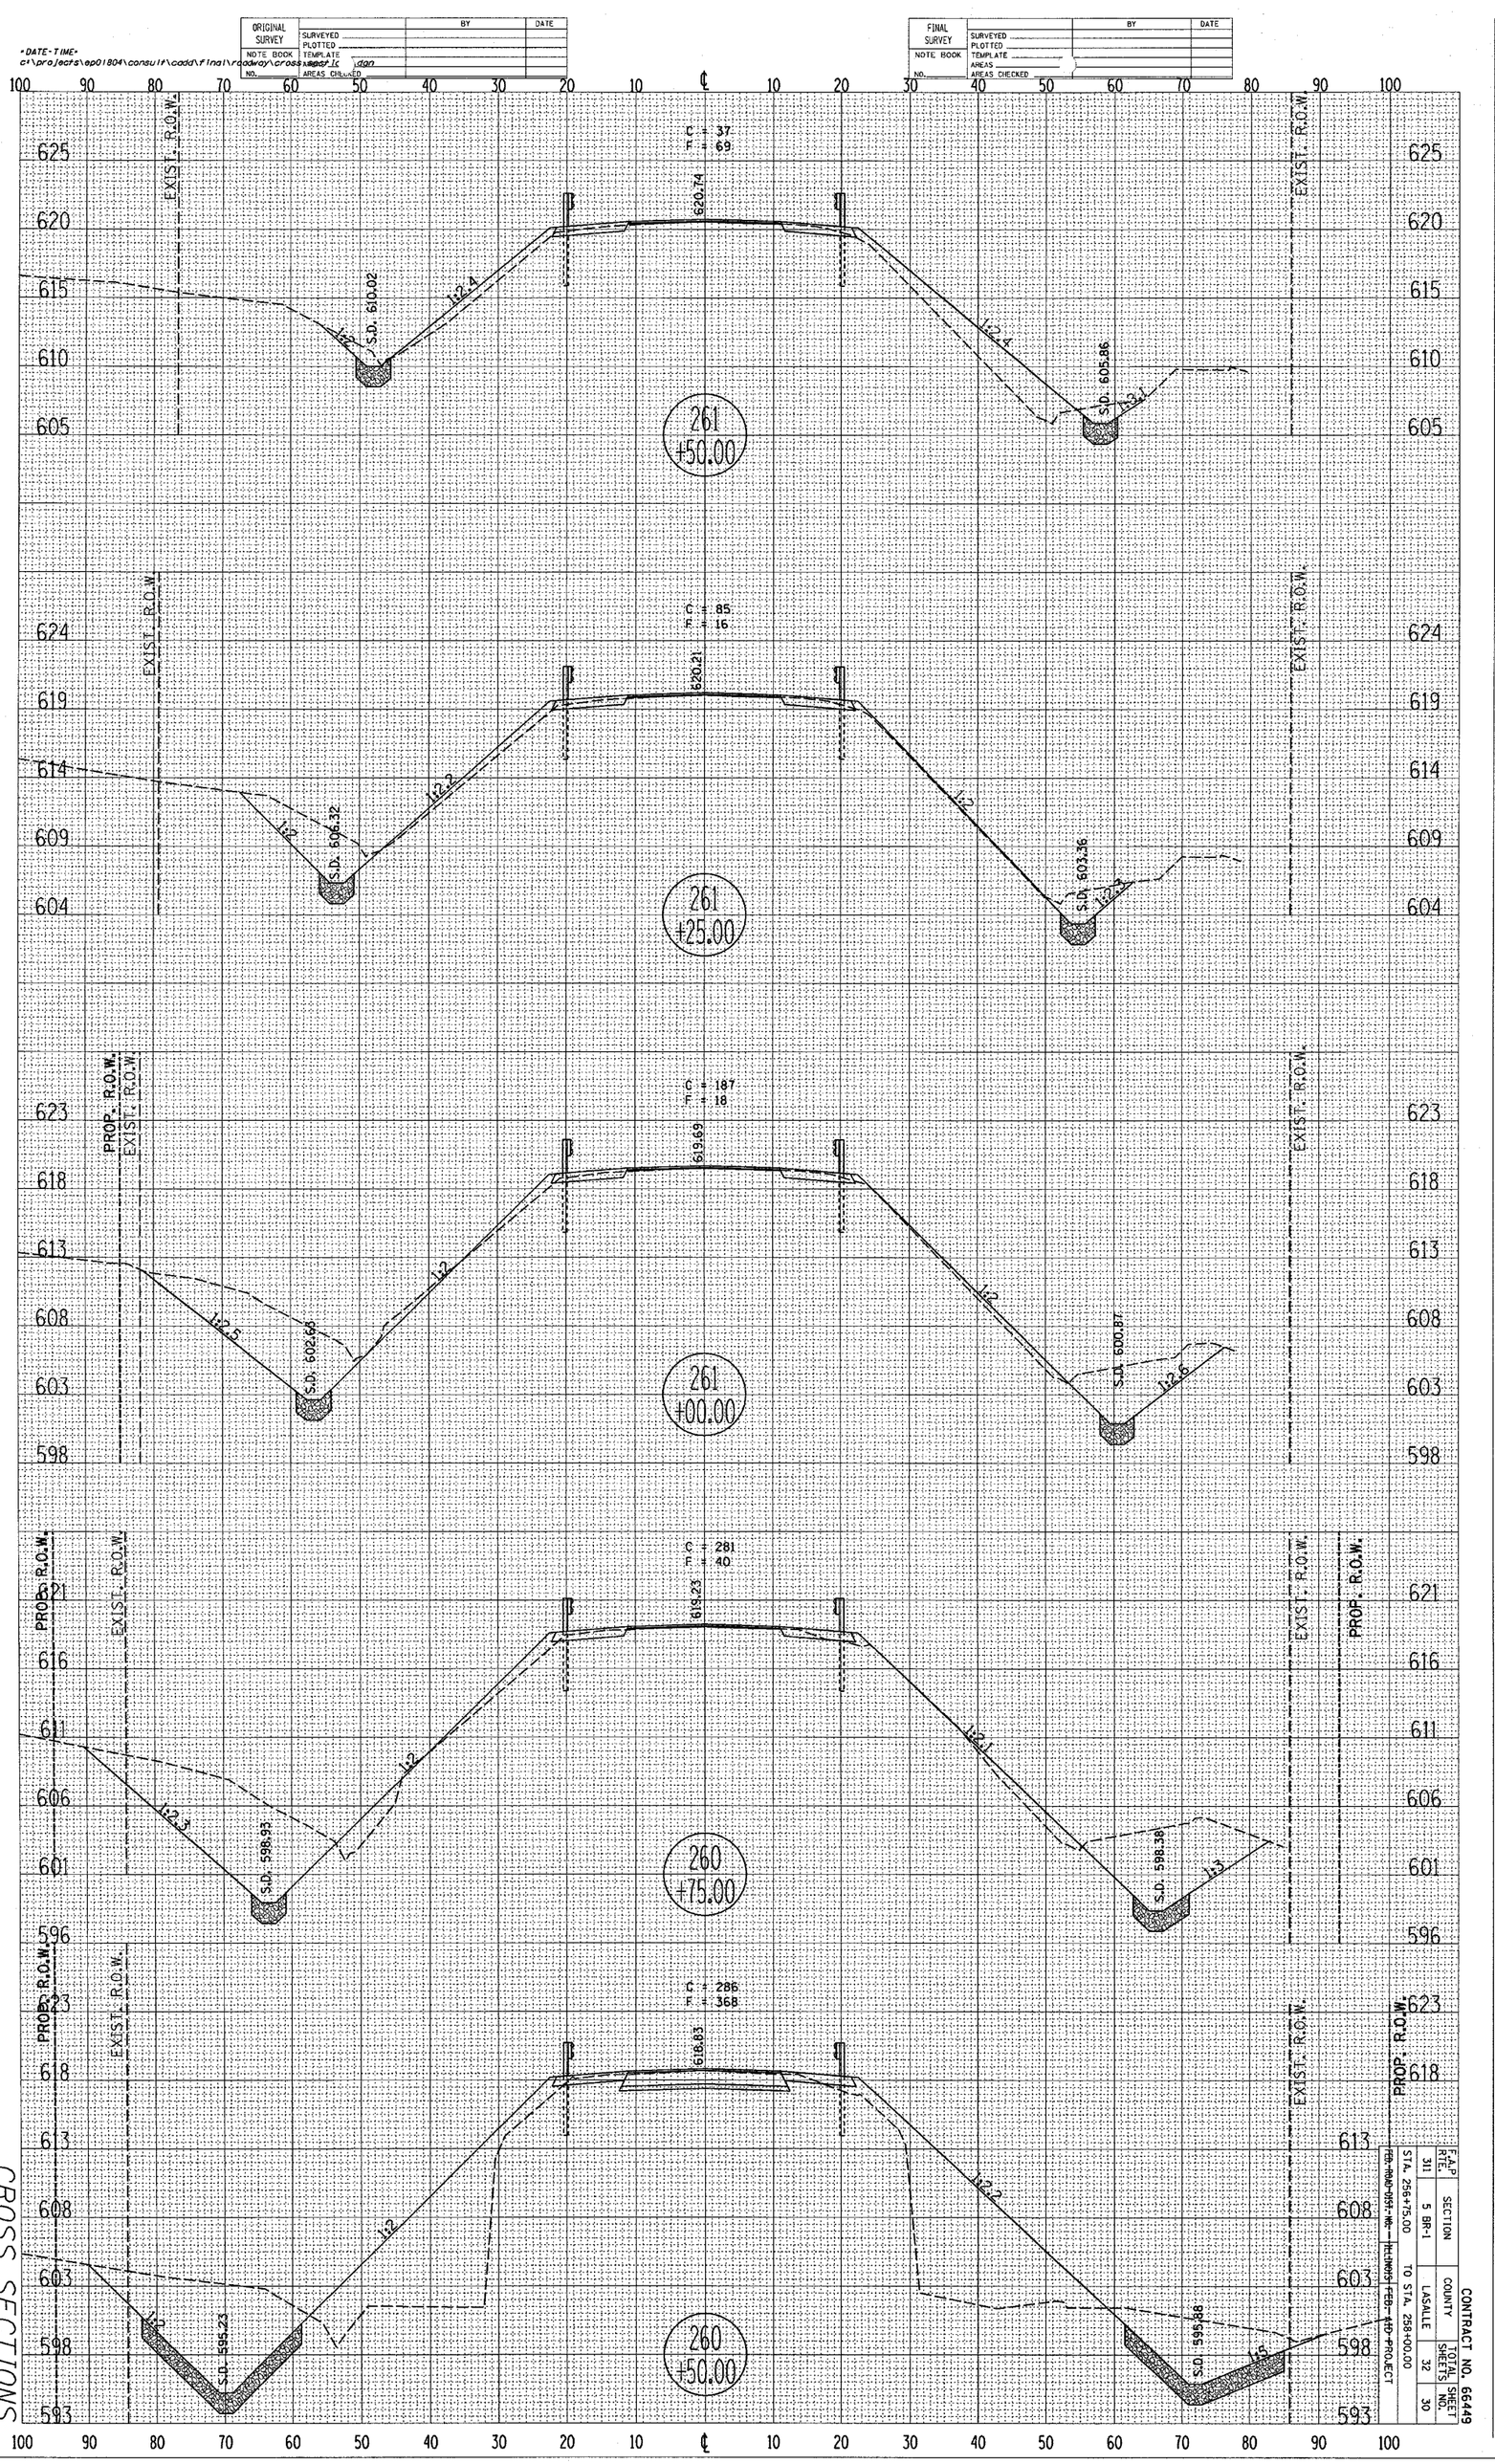

ORIGINAL SURVEY
NOTE BOOK
NO.
SURVEYED
PLOTTED
TEMPLATE
AREAS
AREAS CHECKED
BY
DATE
FINAL SURVEY
NOTE BOOK
NO.
SURVEYED
PLOTTED
TEMPLATE
AREAS
AREAS CHECKED
BY
DATE
DATE-TIME
c:\projects\ep01804\consult\cadd\final\roadway\cross\sect_lc.dgn
C = 37
F = 69
620.74
S.D. 610.02
S.D. 605.86
1:2.4
1:2
1:3.1
261
+50.00
C = 85
F = 16
620.21
S.D. 606.32
S.D. 603.36
1:2.2
1:2
1:2.3
261
+25.00
C = 187
F = 18
619.69
S.D. 602.68
S.D. 600.87
1:2.5
1:2
1:2.6
261
+00.00
C = 281
F = 40
619.23
S.D. 598.93
S.D. 598.38
1:2.3
1:2
1:2.1
1:3
260
+75.00
C = 286
F = 368
618.83
S.D. 595.23
S.D. 595.88
1:2
1:2.2
1:5
260
+50.00
EXIST. R.O.W.
PROP. R.O.W.
CROSS SECTIONS
F.A.P. RTE.
311
SECTION
5 BR-1
COUNTY
LASALLE
TOTAL SHEETS
32
SHEET NO.
30
STA. 256+75.00
TO STA. 258+00.00
FED. ROAD DIST. NO. 1
ILLINOIS
FED. AID PROJECT
CONTRACT NO. 66449