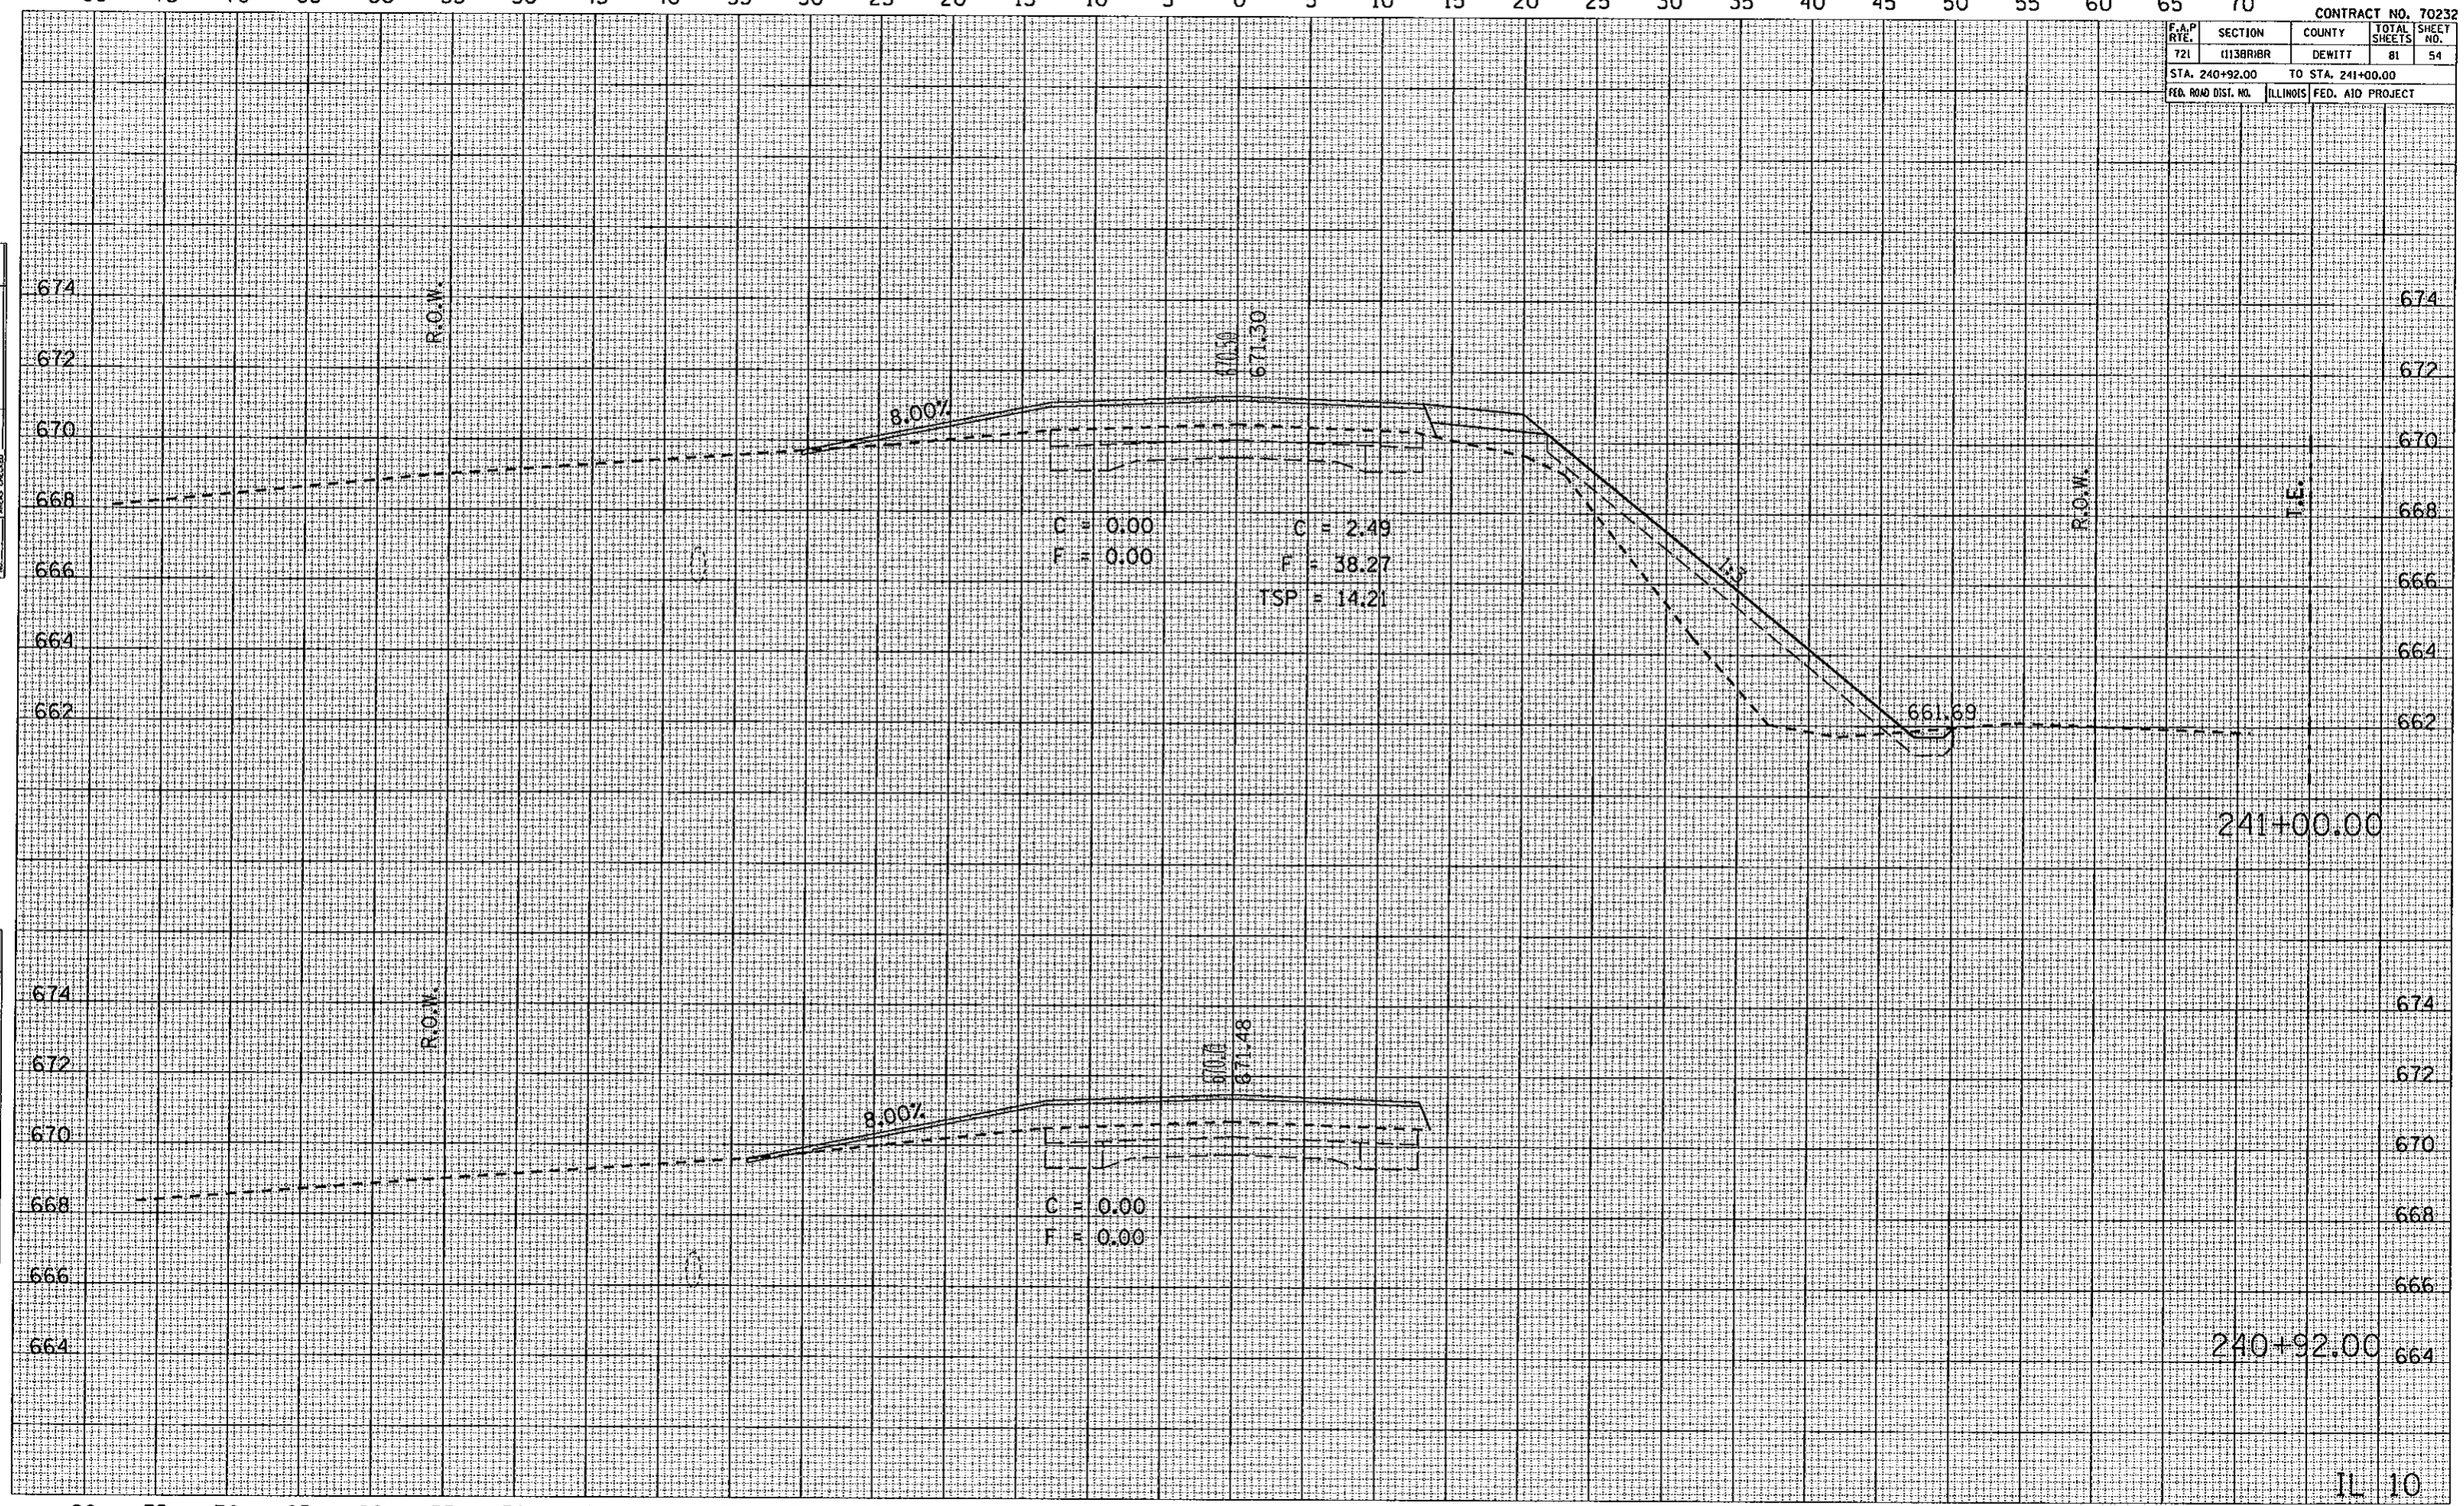

CONTRACT NO. 70232
F.A.P RTE. 721
SECTION (113BR)BR
COUNTY DEWITT
TOTAL SHEETS 81
SHEET NO. 54
STA. 240+92.00 TO STA. 241+00.00
FED. ROAD DIST. NO.
ILLINOIS
FED. AID PROJECT
R.O.W.
8.00%
671.30
C = 0.00
F = 0.00
C = 2.49
F = 38.27
TSP = 14.21
661.69
T.E.
241+00.00
671.48
240+92.00
IL 10