CONTRACT NO. 66544

F.A.P. RTE.	SECTION	COUNTY	TOTAL SHEETS	SHEET NO.
627	U-BR	LA SALLE	38	13
STA.		TO STA.		
FED. ROAD DIST. NO.	ILLINOIS	FED. AID PROJECT		

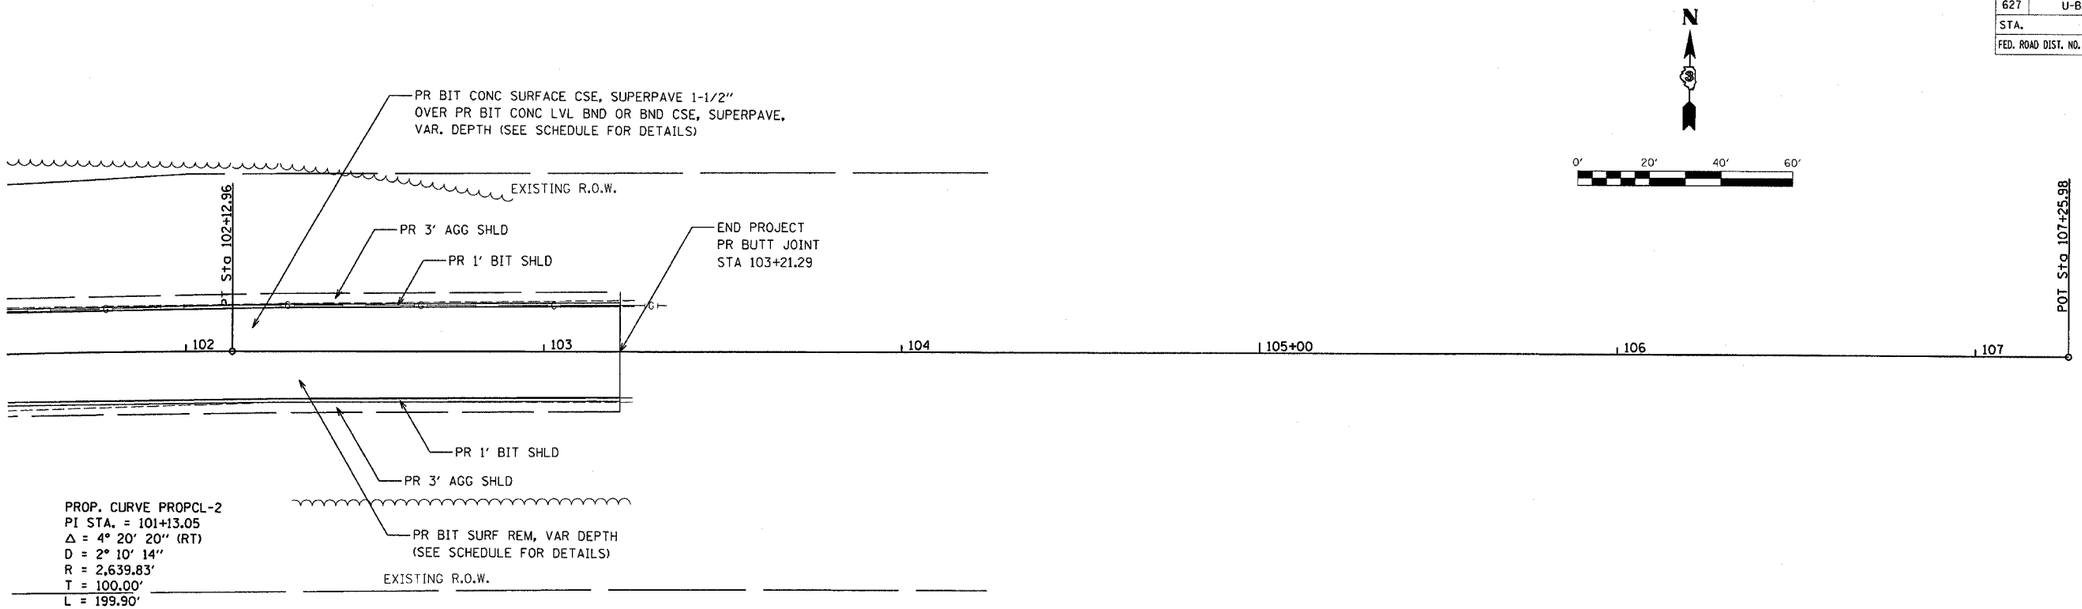

PROP. CURVE PROPCL-2
PI STA. = 101+13.05
Δ = 4° 20' 20" (RT)
D = 2° 10' 14"
R = 2,639.83'
T = 100.00'
L = 199.90'
E = 1.89'
e = 0.04 '/'
P.C. STA = 100+13.05
P.T. STA = 102+12.96
ATTAIN S.E. STA. 99+15.55 TO STA. 100+78.05 (60/40)
REMOVE S.E. STA. 101+58.79 TO STA. 103+21.29 (66/33)

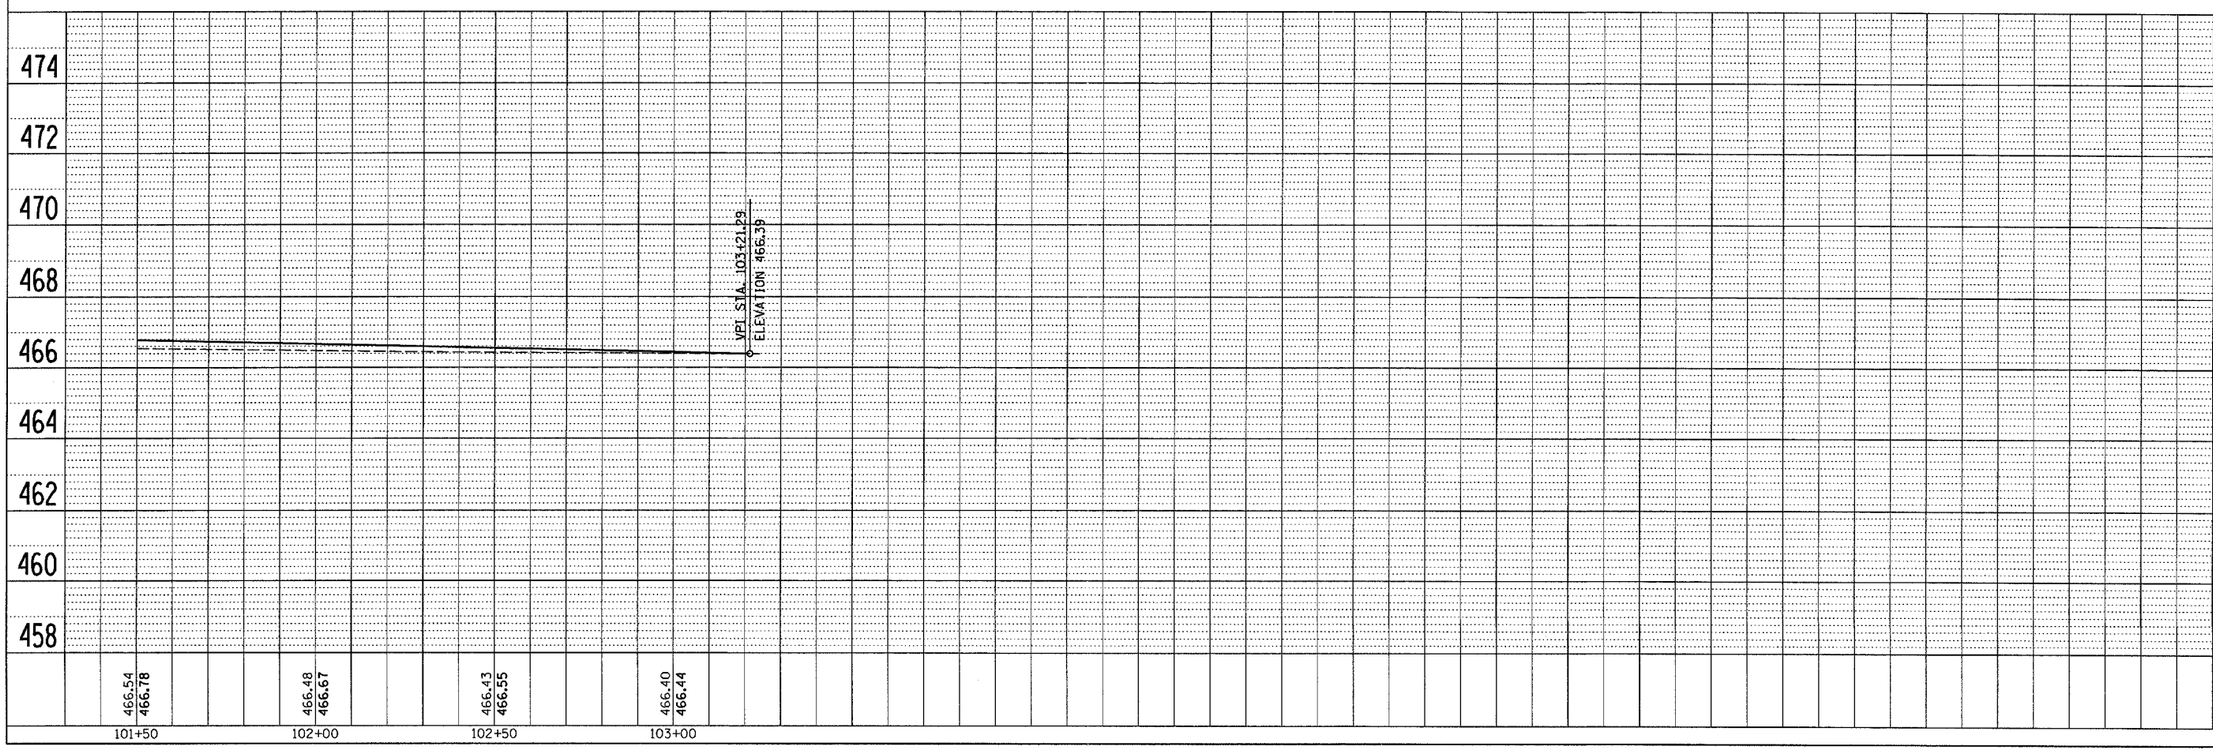

PLAN
NOTE BOOK NO. ____
SURVEYED ____
PLOTTED ____
ALIGNMENT CHECKED ____
RT. OF WAY CHECKED ____
CADD FILE NAME ____
BY ____ DATE ____

PROFILE
NOTE BOOK NO. ____
SURVEYED ____
PLOTTED ____
GRADES CHECKED ____
B.M. NOTED ____
STRUCTURE NOTATNS CH'KD ____
BY ____ DATE ____

PLOT DATE = 8/23/2006
FILE NAME = $FILEL$
PLOT SCALE = $SCALE$
USER NAME = $USER$