F.A.I. RTE.	SECTION	COUNTY	TOTAL SHEETS	SHEET NO.
74	•	CHAMPAIGN	122	18

• (10-92-8) (HB-1,HB-4) BR
CONTRACT NO. 70001

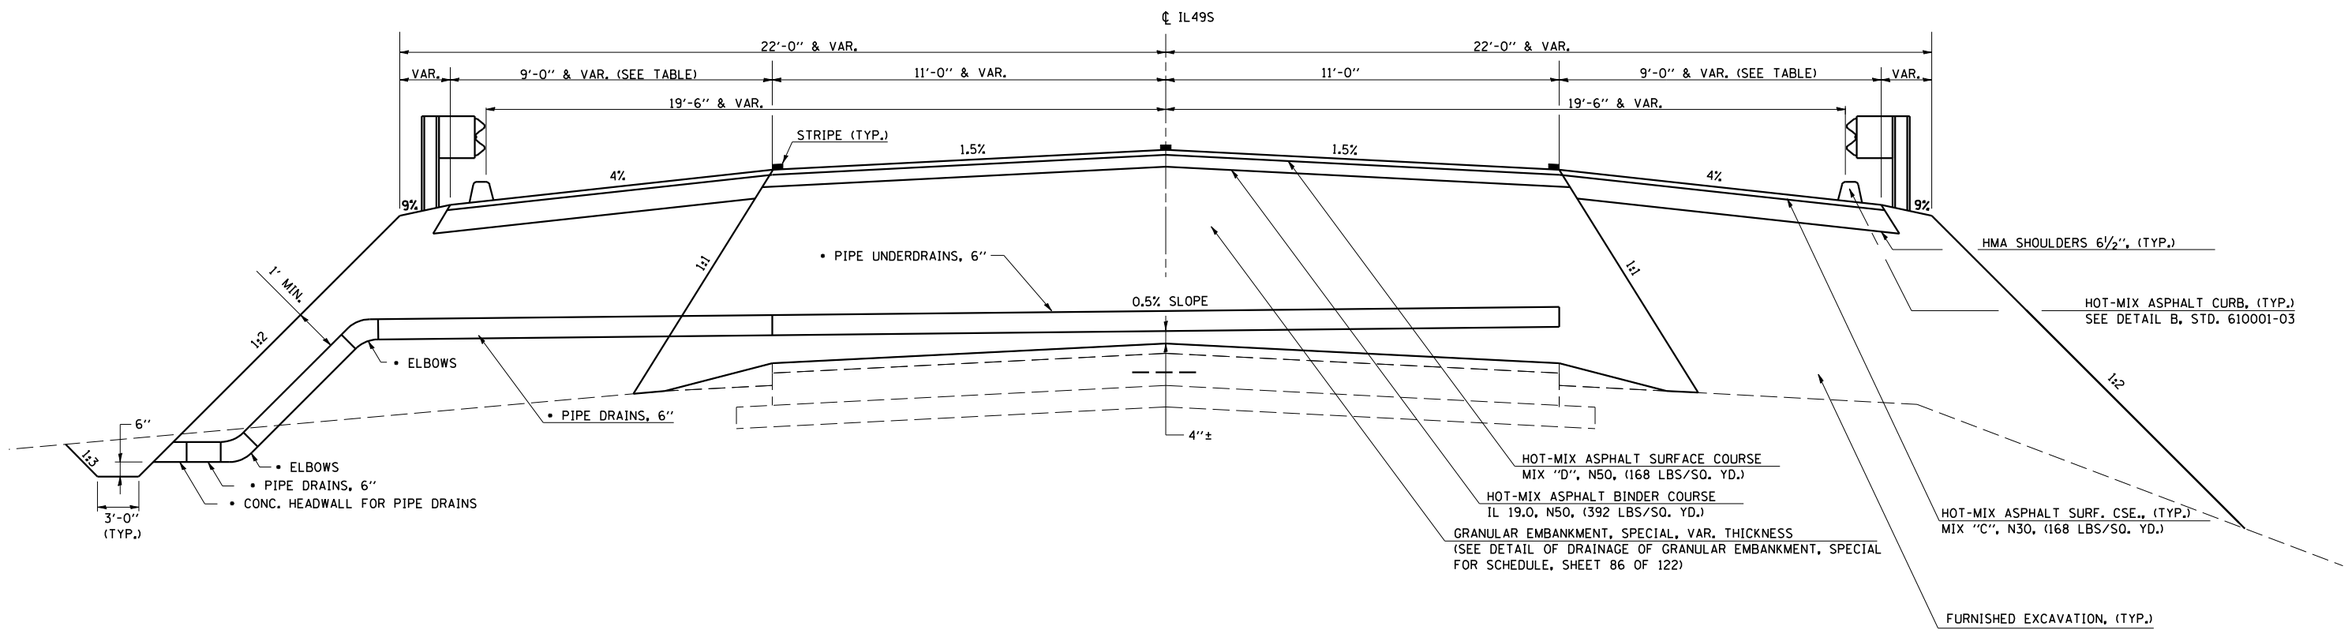

PROPOSED TYPICAL CROSS SECTION ③

F.A.P. 836 (IL. RTE. 49 S.) / (C.H. 22)
② STATION 42+90.00 TO STATION 48+60.50
STATION 51+39.50 TO STATION 57+10.00 ②
BRIDGE OMISSION: STATION 48+60.50 TO STATION 51+39.50

HMA SHOULDER WIDTH TRANSITION

RT STA 48+10.50 TO RT STA 48+60.50	9.0' TO 10.0'
RT STA 51+39.50 TO RT STA 51+64.50	10' TO 9.0'
LT STA 48+35.50 TO LT STA 48+60.50	9.0' TO 10.0'
LT STA 51+39.50 TO LT STA 51+89.50	10.0' TO 9.0'

NOTE: ALL HOT-MIX ASPHALT TO BE PLACED UTILIZING A STRINGLINE

• SEE DETAIL OF DRAINAGE OF GRANULAR EMBANKMENT, SPECIAL

REVISIONS	
NAME	DATE

ILLINOIS DEPARTMENT OF TRANSPORTATION

TYPICAL SECTIONS
FAP 836 (IL 49 S)/(CH 22)
OVER I-74
CHAMPAIGN COUNTY

SCALE: NONE
DATE: 06/2003

DRAWN BY: IYL
CHECKED BY: JH