F.A.I. RTE.	SECTION	COUNTY	TOTAL SHEETS	SHEET NO.
83	*	COOK	631	567
STA.		TO STA.		
FED. ROAD DIST. NO.		ILLINOIS	FED. AID PROJECT	
* (2425 & 2626) R-2			CONTRACT NO. 62111	

LEGEND

- EXISTING PAVEMENT
- TEMPORARY PAVEMENT
- POROUS GRANULAR EMBANKMENT
- STRUCTURAL EXCAVATION
- SURCHARGE EMBANKMENT

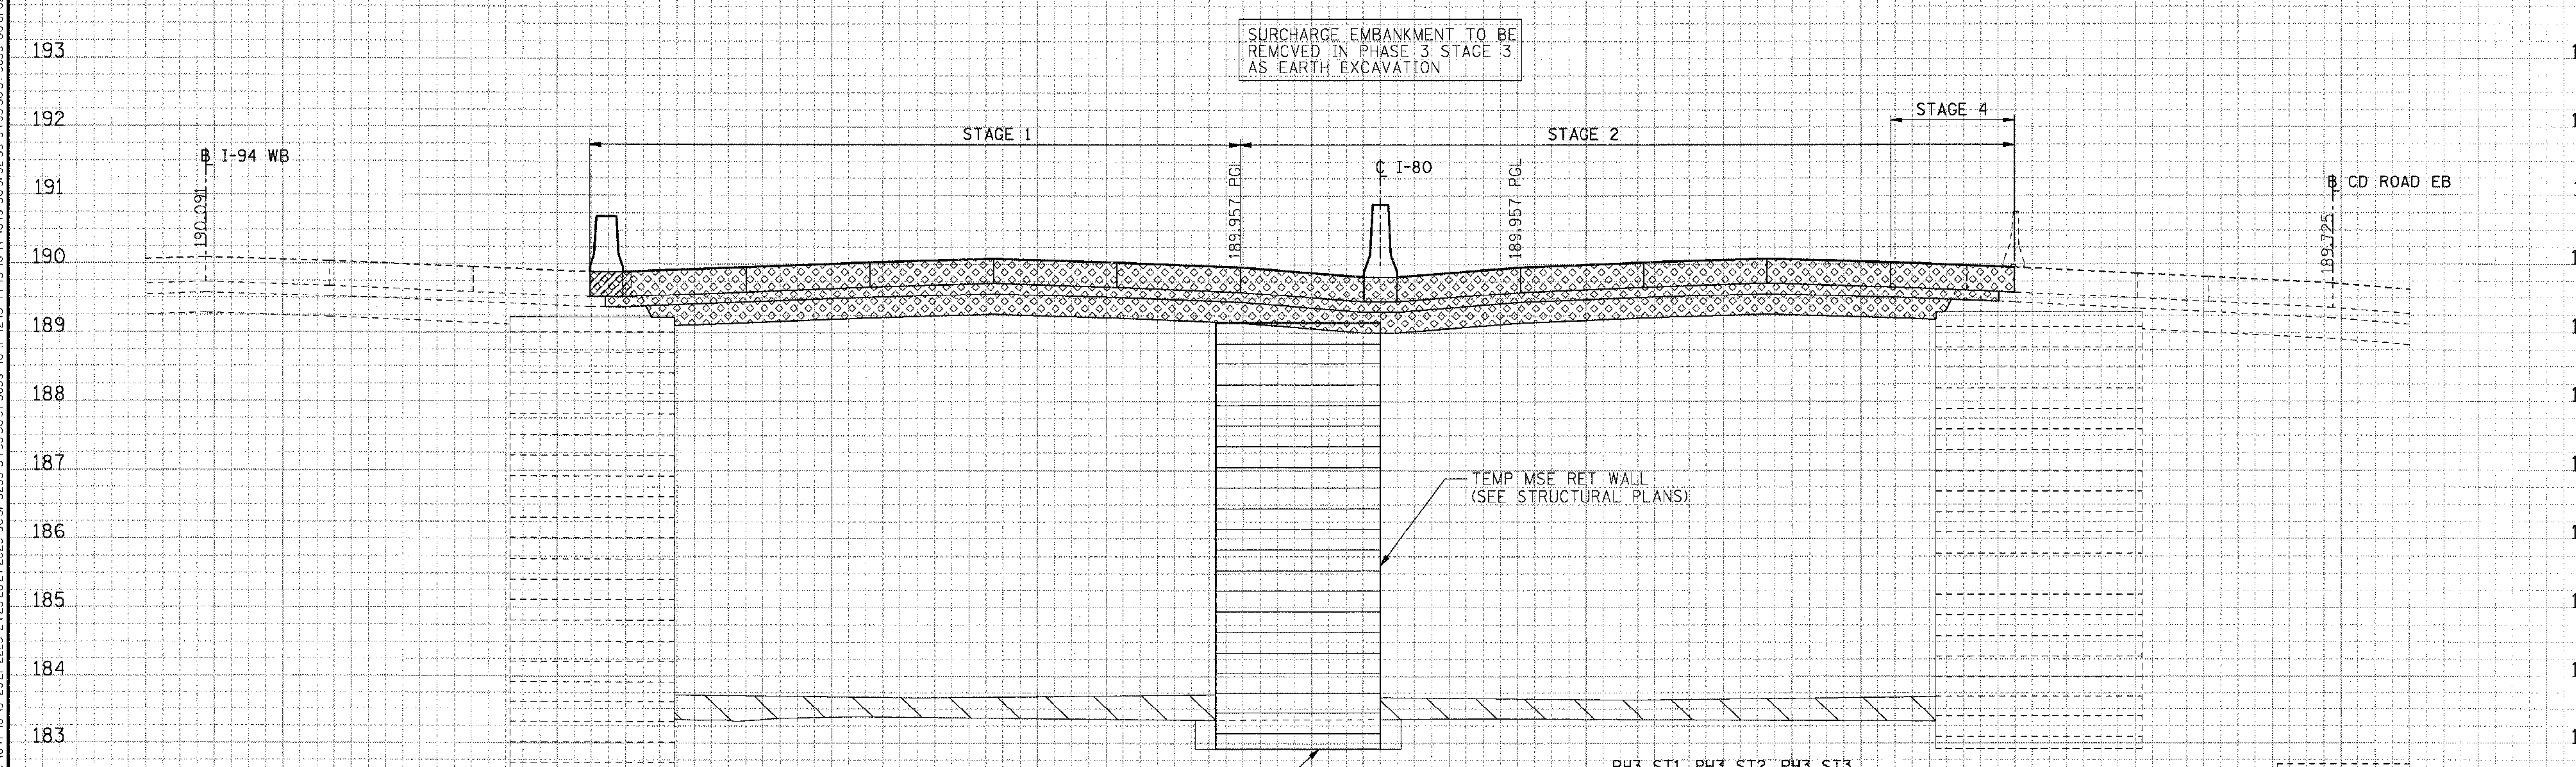

	PH3 ST1	PH3 ST2	PH3 ST3
EARTH EXC. (SQ M) =	0.43	0.69	32.28
EMBKMT. (SQ M) =	91.93	121.71	0.00
UNSUIT. MAT. (SQ M) =	0.00	0.00	0.00
STR. EXC. (SQ M) =	2.29	0.00	0.00
SPOIL (SQ M) =	2.04	0.00	0.00
P.G.E. (SQ M) =	5.34	5.25	0.00

6+075.000

CROSS-SECTIONS FOR I-80/94

FINAL SURVEY	SURVEYED	BY	DATE
NOTE BOOK	PLOTTED		
	TEMPLATE		
	AREAS		
NO.	AREAS CHECKED		

ORIGINAL SURVEY	SURVEYED	BY	DATE
NOTE BOOK	PLOTTED		
	TEMPLATE		
	AREAS		
NO.	AREAS CHECKED		

..\XR99OO12A.DGN, ..\XPI70012A.DGN, ..\PRI70012A.DGN, ..\XPI70032A.DGN, ..\XWI30012A.DGN, ..\HRI70022A.DGN, ..\XRI30022A.DGN, ..\PR99OO12A.DGN, ..\PRI30012A.DGN, ..\DRI30032A.DGN, ..\XWI70032A.DGN, ..\SL99R012A.DGN, ..\G99R012A.DGN, ..\TRI77022A.DGN
8-18-2005, 10:28:26 T:\DOCUMENT\193175O1\CIVIL\DGN\XSI70032A.DGN BAJZEKKJ
1 2 