F.A.I. RTE.	SECTION	COUNTY	TOTAL SHEETS	SHEET NO.
83	*	COOK	631	572
STA.		TO STA.		
FED. ROAD DIST. NO.		ILLINOIS	FED. AID PROJECT	
* (2425 & 2626) R-2			CONTRACT NO. 62111	

LEGEND

EXISTING PAVEMENT

TEMPORARY PAVEMENT

POROUS GRANULAR EMBANKMENT

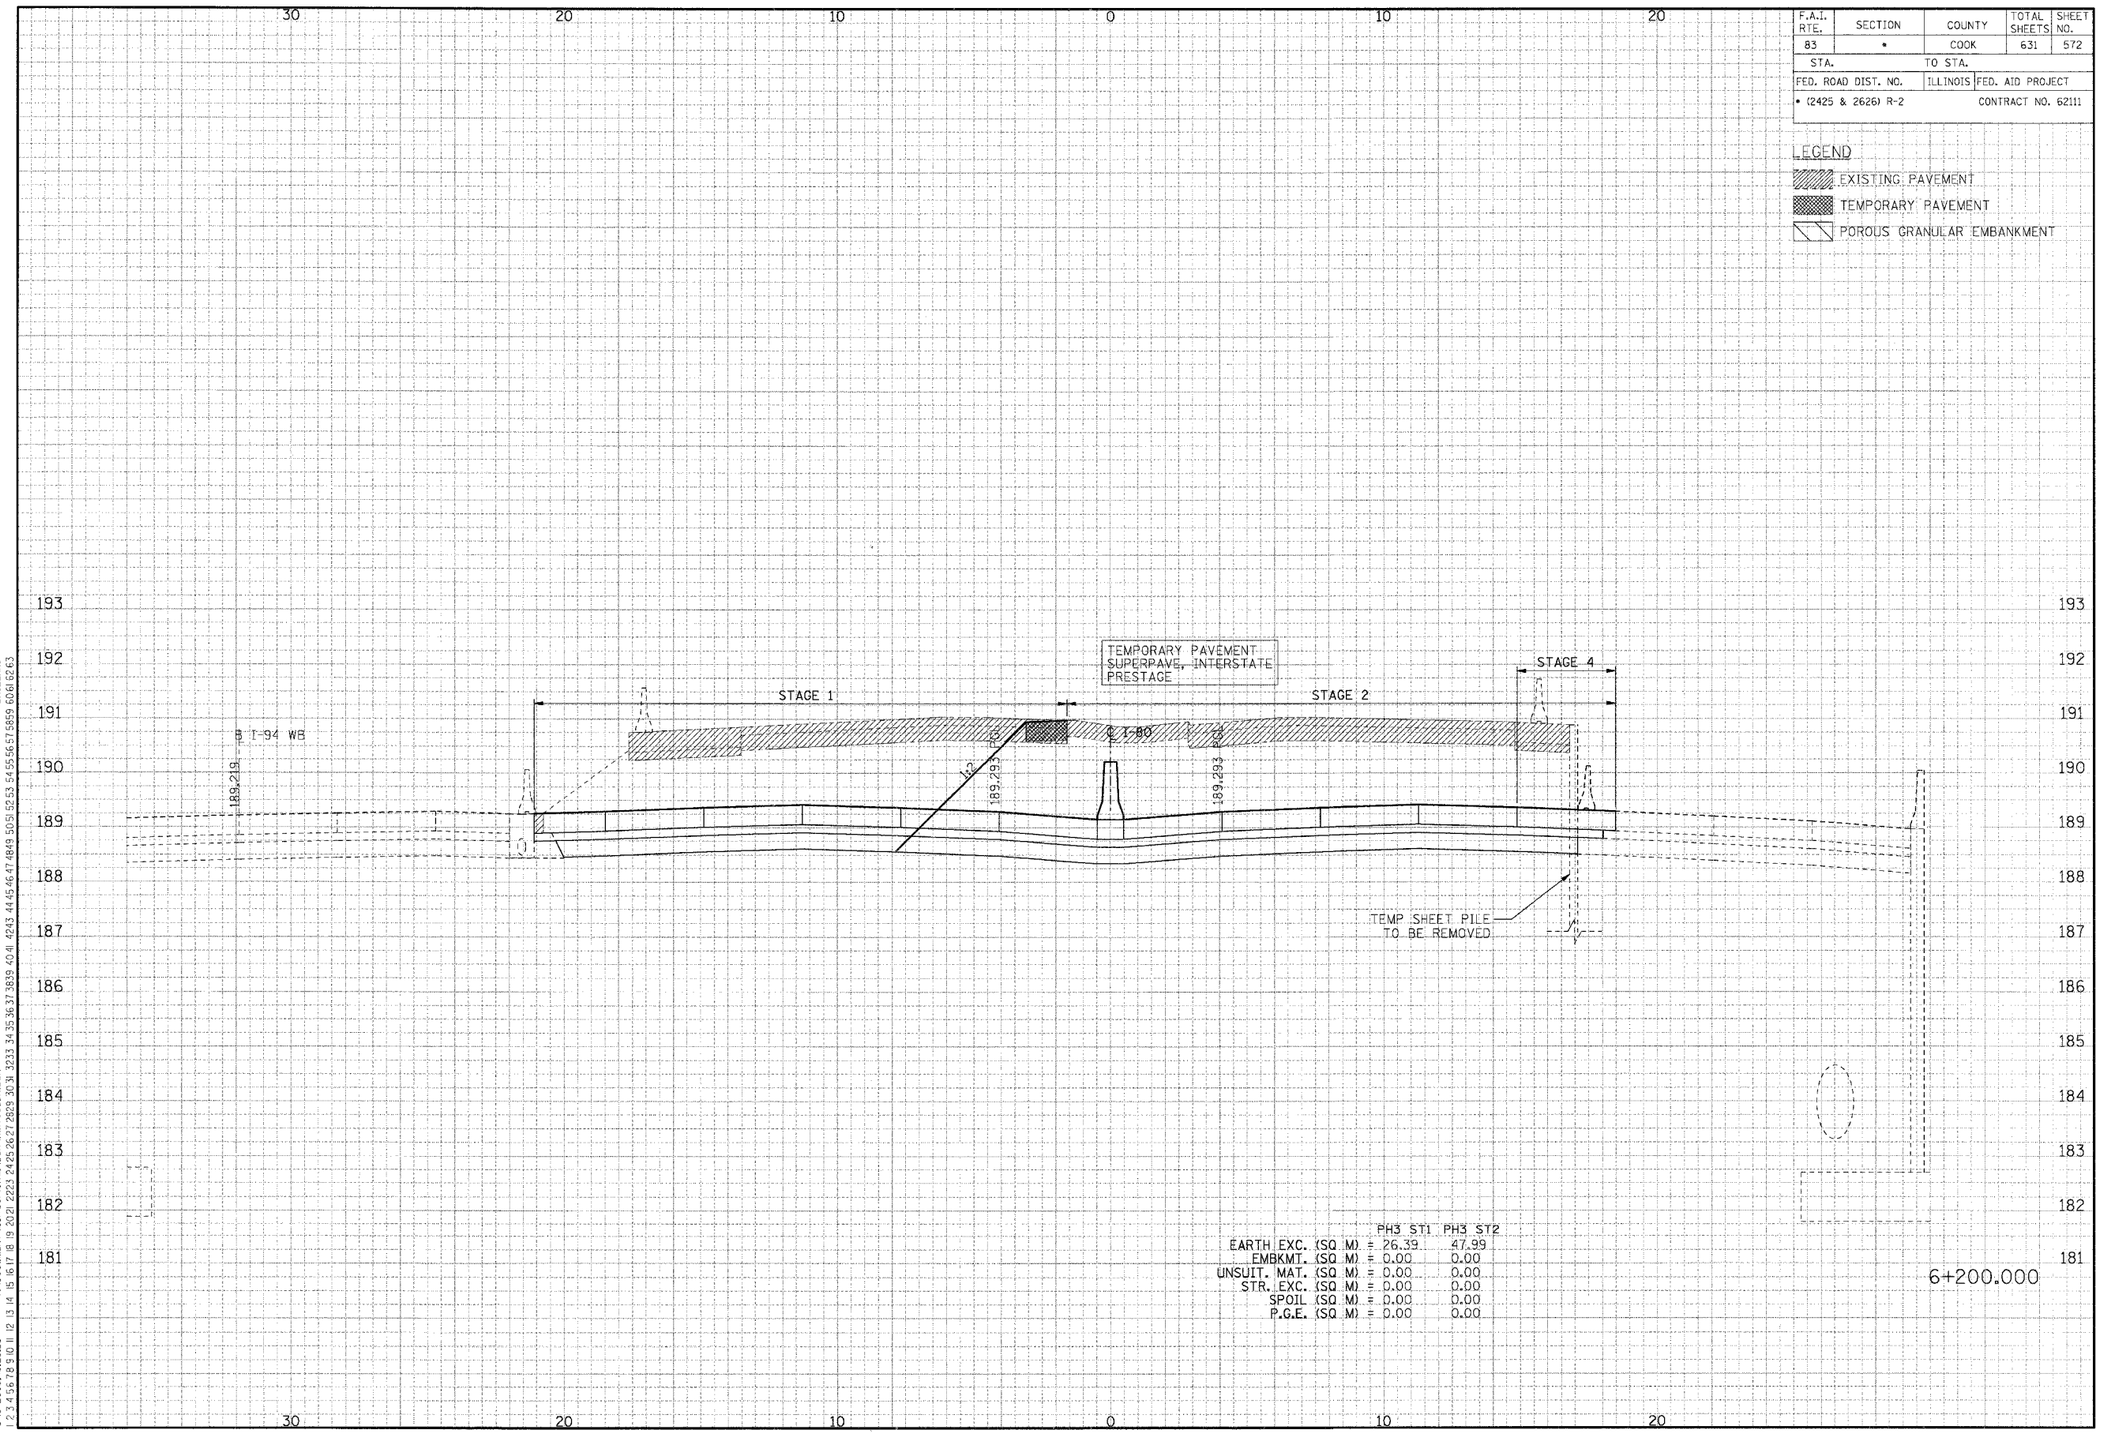

	PH3 ST1	PH3 ST2
EARTH EXC. (SQ M) =	26.39	47.99
EMBKMT. (SQ M) =	0.00	0.00
UNSUIT. MAT. (SQ M) =	0.00	0.00
STR. EXC. (SQ M) =	0.00	0.00
SPOIL (SQ M) =	0.00	0.00
P.G.E. (SQ M) =	0.00	0.00

CROSS-SECTIONS FOR I-80/94

FINAL SURVEY NOTE BOOK NO. | SURVEYED | PLOTTED | TEMPLATE | AREAS | AREAS CHECKED | BY | DATE

ORIGINAL SURVEY NOTE BOOK NO. | SURVEYED | PLOTTED | TEMPLATE | AREAS | AREAS CHECKED | BY | DATE

..\XR99002A.DGN, ..\XP17002A.DGN, ..\XP17002A.DGN, ..\XP17002A.DGN, ..\XW3002A.DGN, ..\XR17002A.DGN, ..\XR13002A.DGN, ..\XP13902A.DGN, ..\XP13902A.DGN, ..\XR13032A.DGN, ..\XW17002A.DGN, ..\XW17002A.DGN, ..\XR99002A.DGN, ..\XP17022A.DGN
8-18-2005, 62829 T:\DOCUMENT\93750\CIVIL\DGN\XSTC032A.DGN BAJZEKKJ