F.A.I. RTE.	SECTION	COUNTY	TOTAL SHEETS	SHEET NO.
83	*	COOK	631	580
STA.		TO STA.		
FED. ROAD DIST. NO.		ILLINOIS	FED. AID PROJECT	
* (2425 & 2626) R-2		CONTRACT NO. 62111		

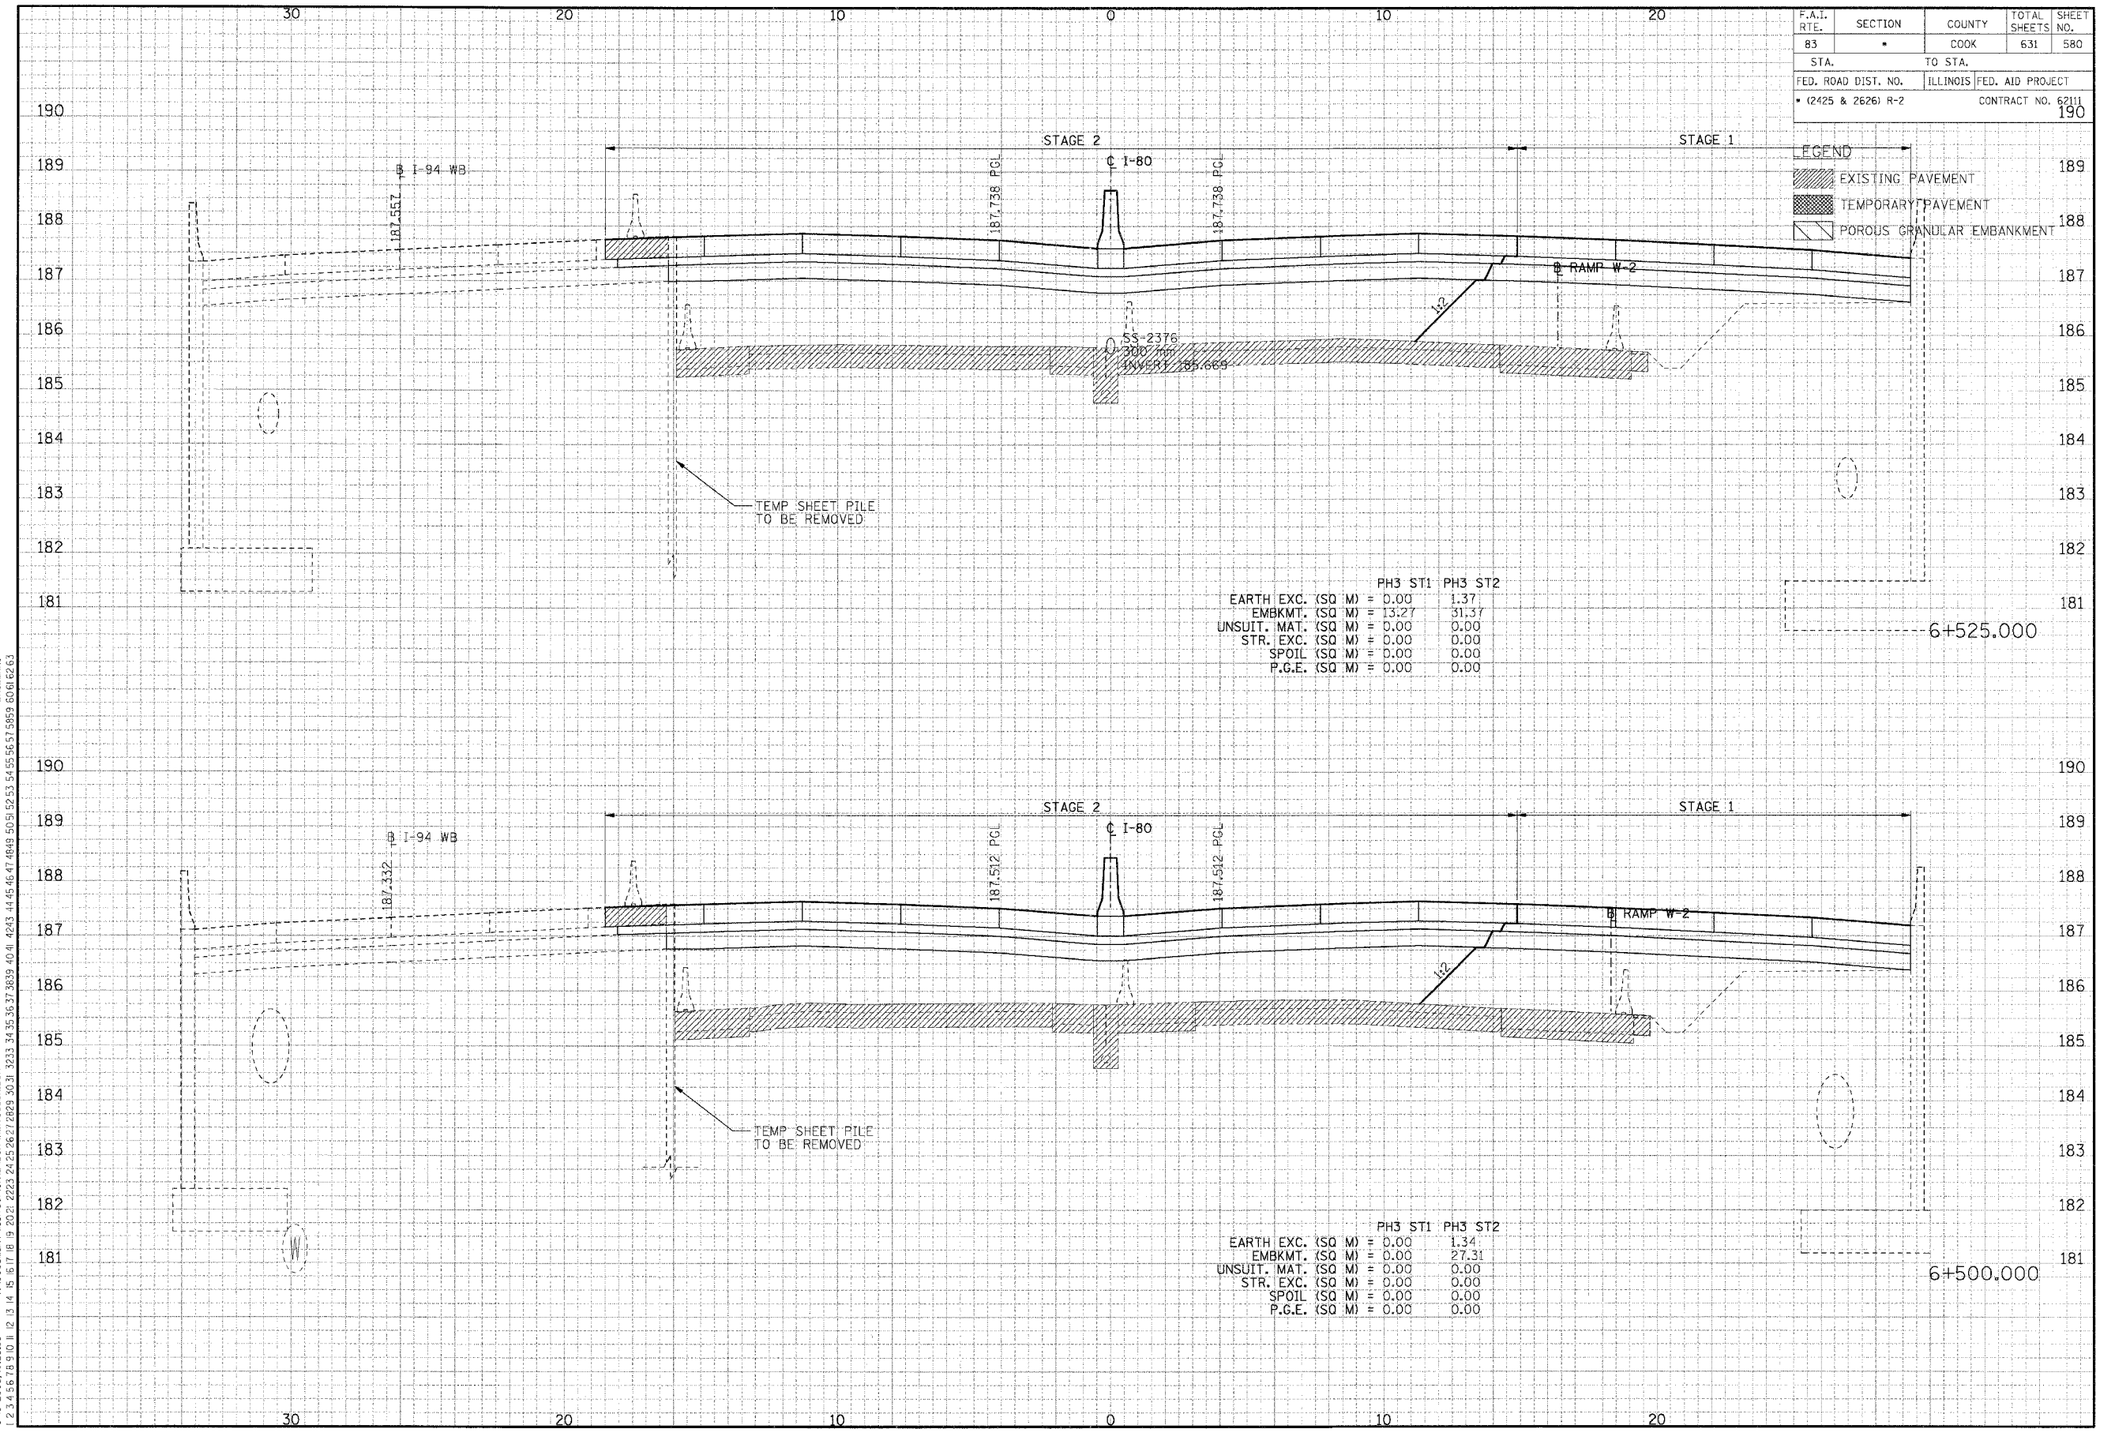

	PH3 ST1	PH3 ST2
EARTH EXC. (SQ M) =	0.00	1.37
EMBKMT. (SQ M) =	13.27	31.37
UNSUIT. MAT. (SQ M) =	0.00	0.00
STR. EXC. (SQ M) =	0.00	0.00
SPOIL (SQ M) =	0.00	0.00
P.G.E. (SQ M) =	0.00	0.00

	PH3 ST1	PH3 ST2
EARTH EXC. (SQ M) =	0.00	1.34
EMBKMT. (SQ M) =	0.00	27.31
UNSUIT. MAT. (SQ M) =	0.00	0.00
STR. EXC. (SQ M) =	0.00	0.00
SPOIL (SQ M) =	0.00	0.00
P.G.E. (SQ M) =	0.00	0.00

CROSS-SECTIONS FOR I-80/94

..\XR99002A.DGN, ..\XP17002A.DGN, ..\PR17002A.DGN, ..\DR13002A.DGN, ..\DR13003ZA.DGN, ..\VW17003ZA.DGN, ..\VP17003ZA.DGN, ..\VR17003ZA.DGN, ..\VR17002ZA.DGN, ..\VR33022A.DGN, ..\PR99002A.DGN, ..\PR13002A.DGN, ..\PR13003ZA.DGN, ..\DR13003ZA.DGN, ..\PR17002A.DGN, ..\XP17002A.DGN, ..\XR99002A.DGN
8-18-2005, 10:28:33 T:\DOCUMENT\93750\CIVIL\DGN\VS17002A.DGN BAJTEKKJ
1 2 

NO.	NOTE BOOK	AREAS CHECKED	PLOTTED	SURVEYED	ORIGINAL SURVEY	FINAL SURVEY	BY	DATE