F.A.I. RTE.	SECTION	COUNTY	TOTAL SHEETS	SHEET NO.
83	*	COOK	631	585
STA.		TO STA.		
FED. ROAD DIST. NO.		ILLINOIS	FED. AID PROJECT	
* (2425 & 2626) R-2			CONTRACT NO. 62111	

LEGEND

EXISTING PAVEMENT

TEMPORARY PAVEMENT

POROUS GRANULAR EMBANKMENT

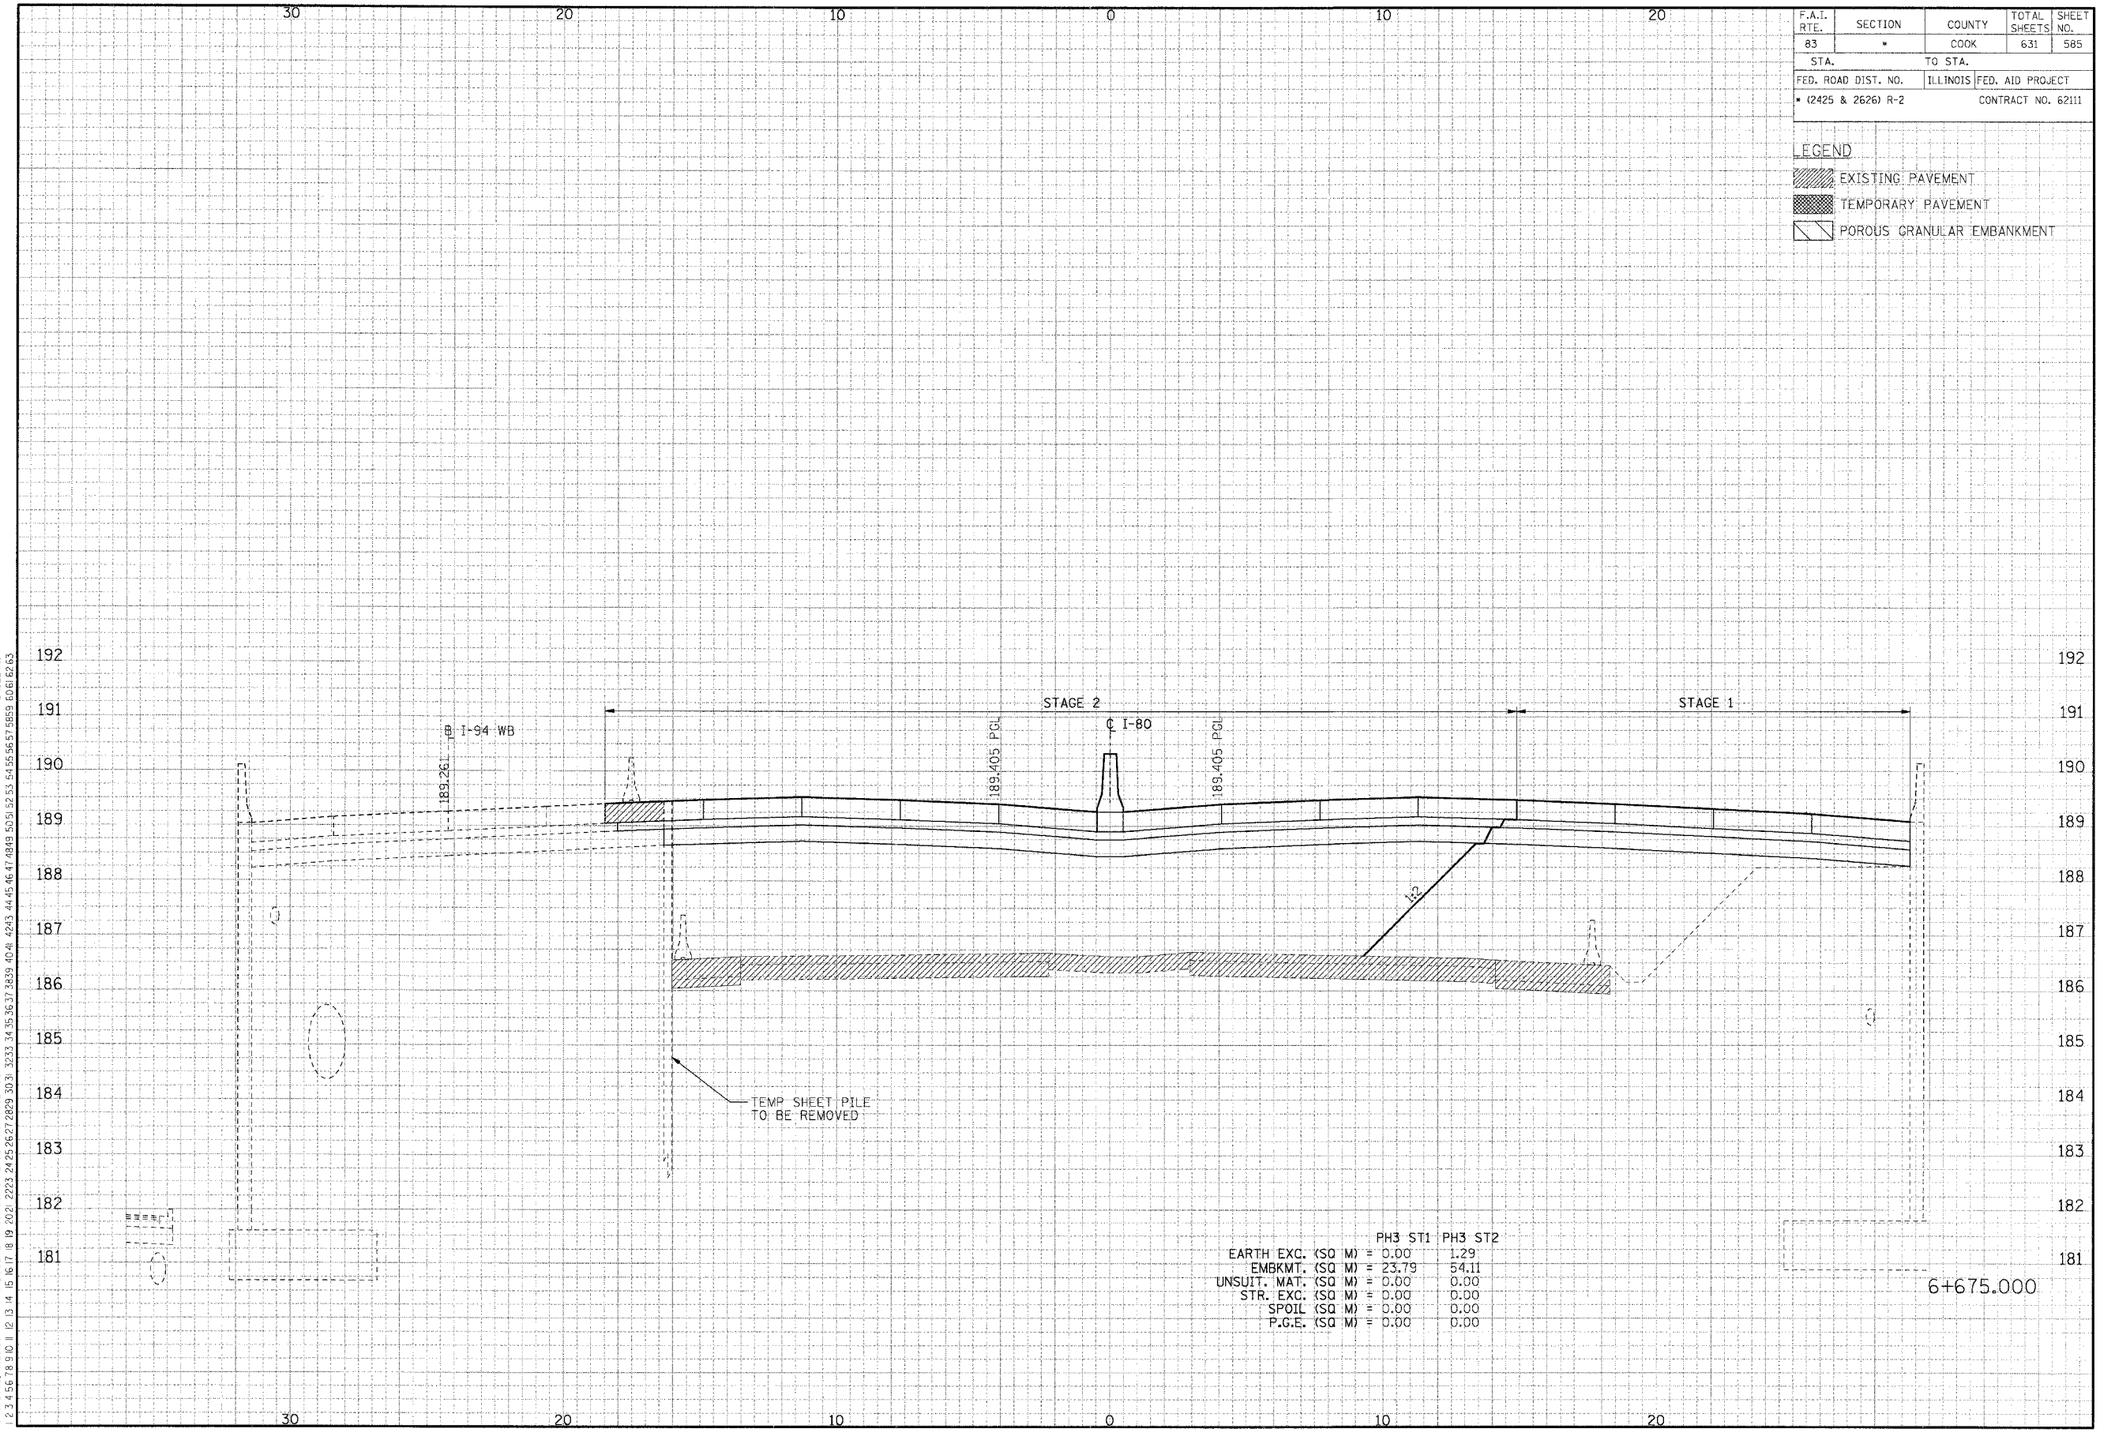

	PH3 ST1	PH3 ST2
EARTH EXC. (SQ M) =	0.00	1.29
EMBKMT. (SQ M) =	23.79	54.11
UNSUIT. MAT. (SQ M) =	0.00	0.00
STR. EXC. (SQ M) =	0.00	0.00
SPOIL (SQ M) =	0.00	0.00
P.G.E. (SQ M) =	0.00	0.00

CROSS-SECTIONS FOR I-80/94

ORIGINAL SURVEY / FINAL SURVEY / NOTE BOOK / NO. / SURVEYED / PLOTTED / TEMPLATE / AREAS / AREAS CHECKED / BY / DATE

..\XR99002A.DGN ..\XP70002A.DGN ..\XP70032A.DGN ..\XW70032A.DGN ..\SL99802A.DGN ..\W99902A.DGN ..\TR77022A.DGN
8-18-2005, 10:28:35 I:\DOCUMENTS\PGN\CIVIL\DGN\X370032A.DGN
..\XR99002A.DGN ..\XP70002A.DGN ..\XP70032A.DGN ..\XW13002A.DGN ..\XR70022A.DGN ..\XR30022A.DGN ..\XP99002A.DGN ..\XP15002A.DGN ..\DR30032A.DGN
BAJEKKJ