CONTRACT NO. 62882

F.A.P RTE.	SECTION	COUNTY	TOTAL SHEETS	SHEET NO.
326	•	McHENRY	502	390
STA. 9+35.22		TO STA.142+08.53		
FED. ROAD DIST. NO.	ILLINOIS	FED. AID PROJECT		

• (105X & 106) WRS-2

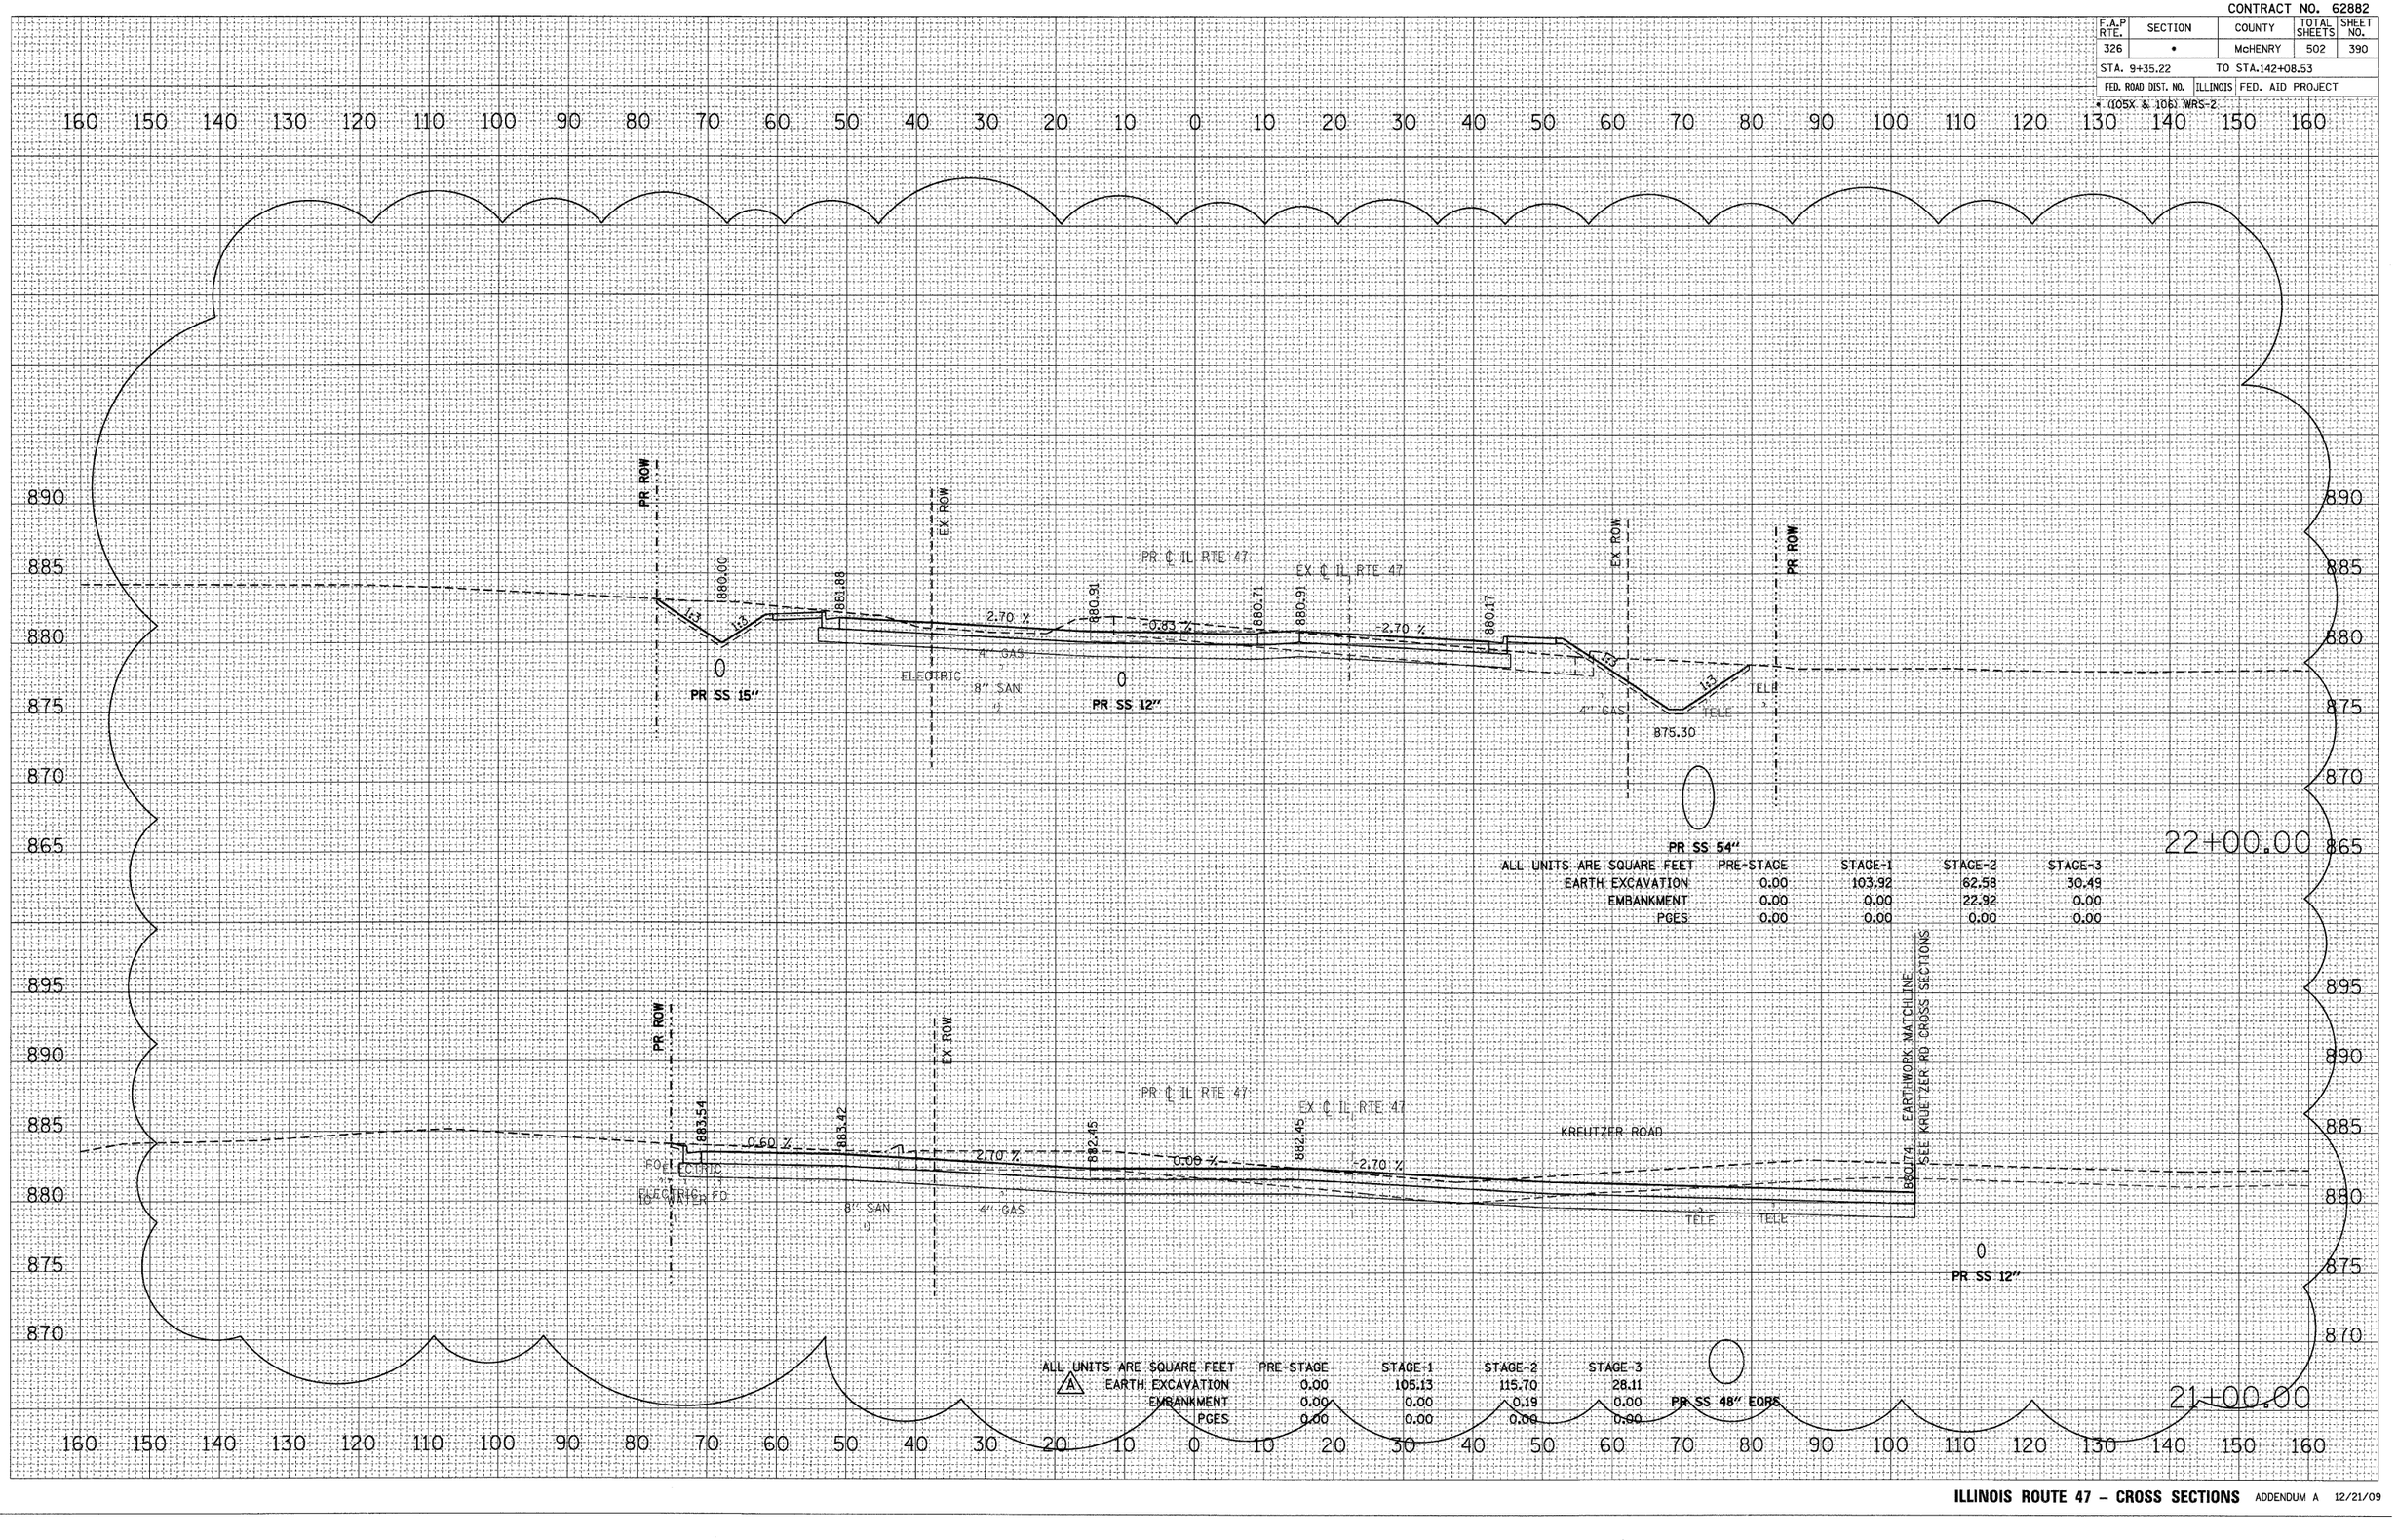

ALL UNITS ARE SQUARE FEET	PRE-STAGE	STAGE-1	STAGE-2	STAGE-3
EARTH EXCAVATION	0.00	103.92	62.58	30.49
EMBANKMENT	0.00	0.00	22.92	0.00
PGES	0.00	0.00	0.00	0.00

ALL UNITS ARE SQUARE FEET	PRE-STAGE	STAGE-1	STAGE-2	STAGE-3
A EARTH EXCAVATION	0.00	105.13	115.70	28.11
EMBANKMENT	0.00	0.00	0.19	0.00
PGES	0.00	0.00	0.09	0.90

ORIGINAL SURVEY		BY	DATE
	SURVEYED		
	PLOTTED		
NOTE BOOK	TOPOGRAPHY		
	AREAS		
NO.	AREAS CHECKED		

FINAL SURVEY		BY	DATE
	SURVEYED		
	PLOTTED		
NOTE BOOK	TOPOGRAPHY		
	AREAS		
NO.	AREAS CHECKED		

PLOT DATE = 12/17/2009
FILE NAME = 3839addendum only_47_xs.dgn
PLOT SCALE = 1:10
USER NAME = $USER$