CONTRACT NO. 62882

F.A.P RTE.	SECTION	COUNTY	TOTAL SHEETS	SHEET NO.
326	*	McHENRY	502	396
STA. 9+35.22		TO STA.142+08.53		
FED. ROAD DIST. NO.	ILLINOIS	FED. AID PROJECT		

* (105X & 106) WRS-2

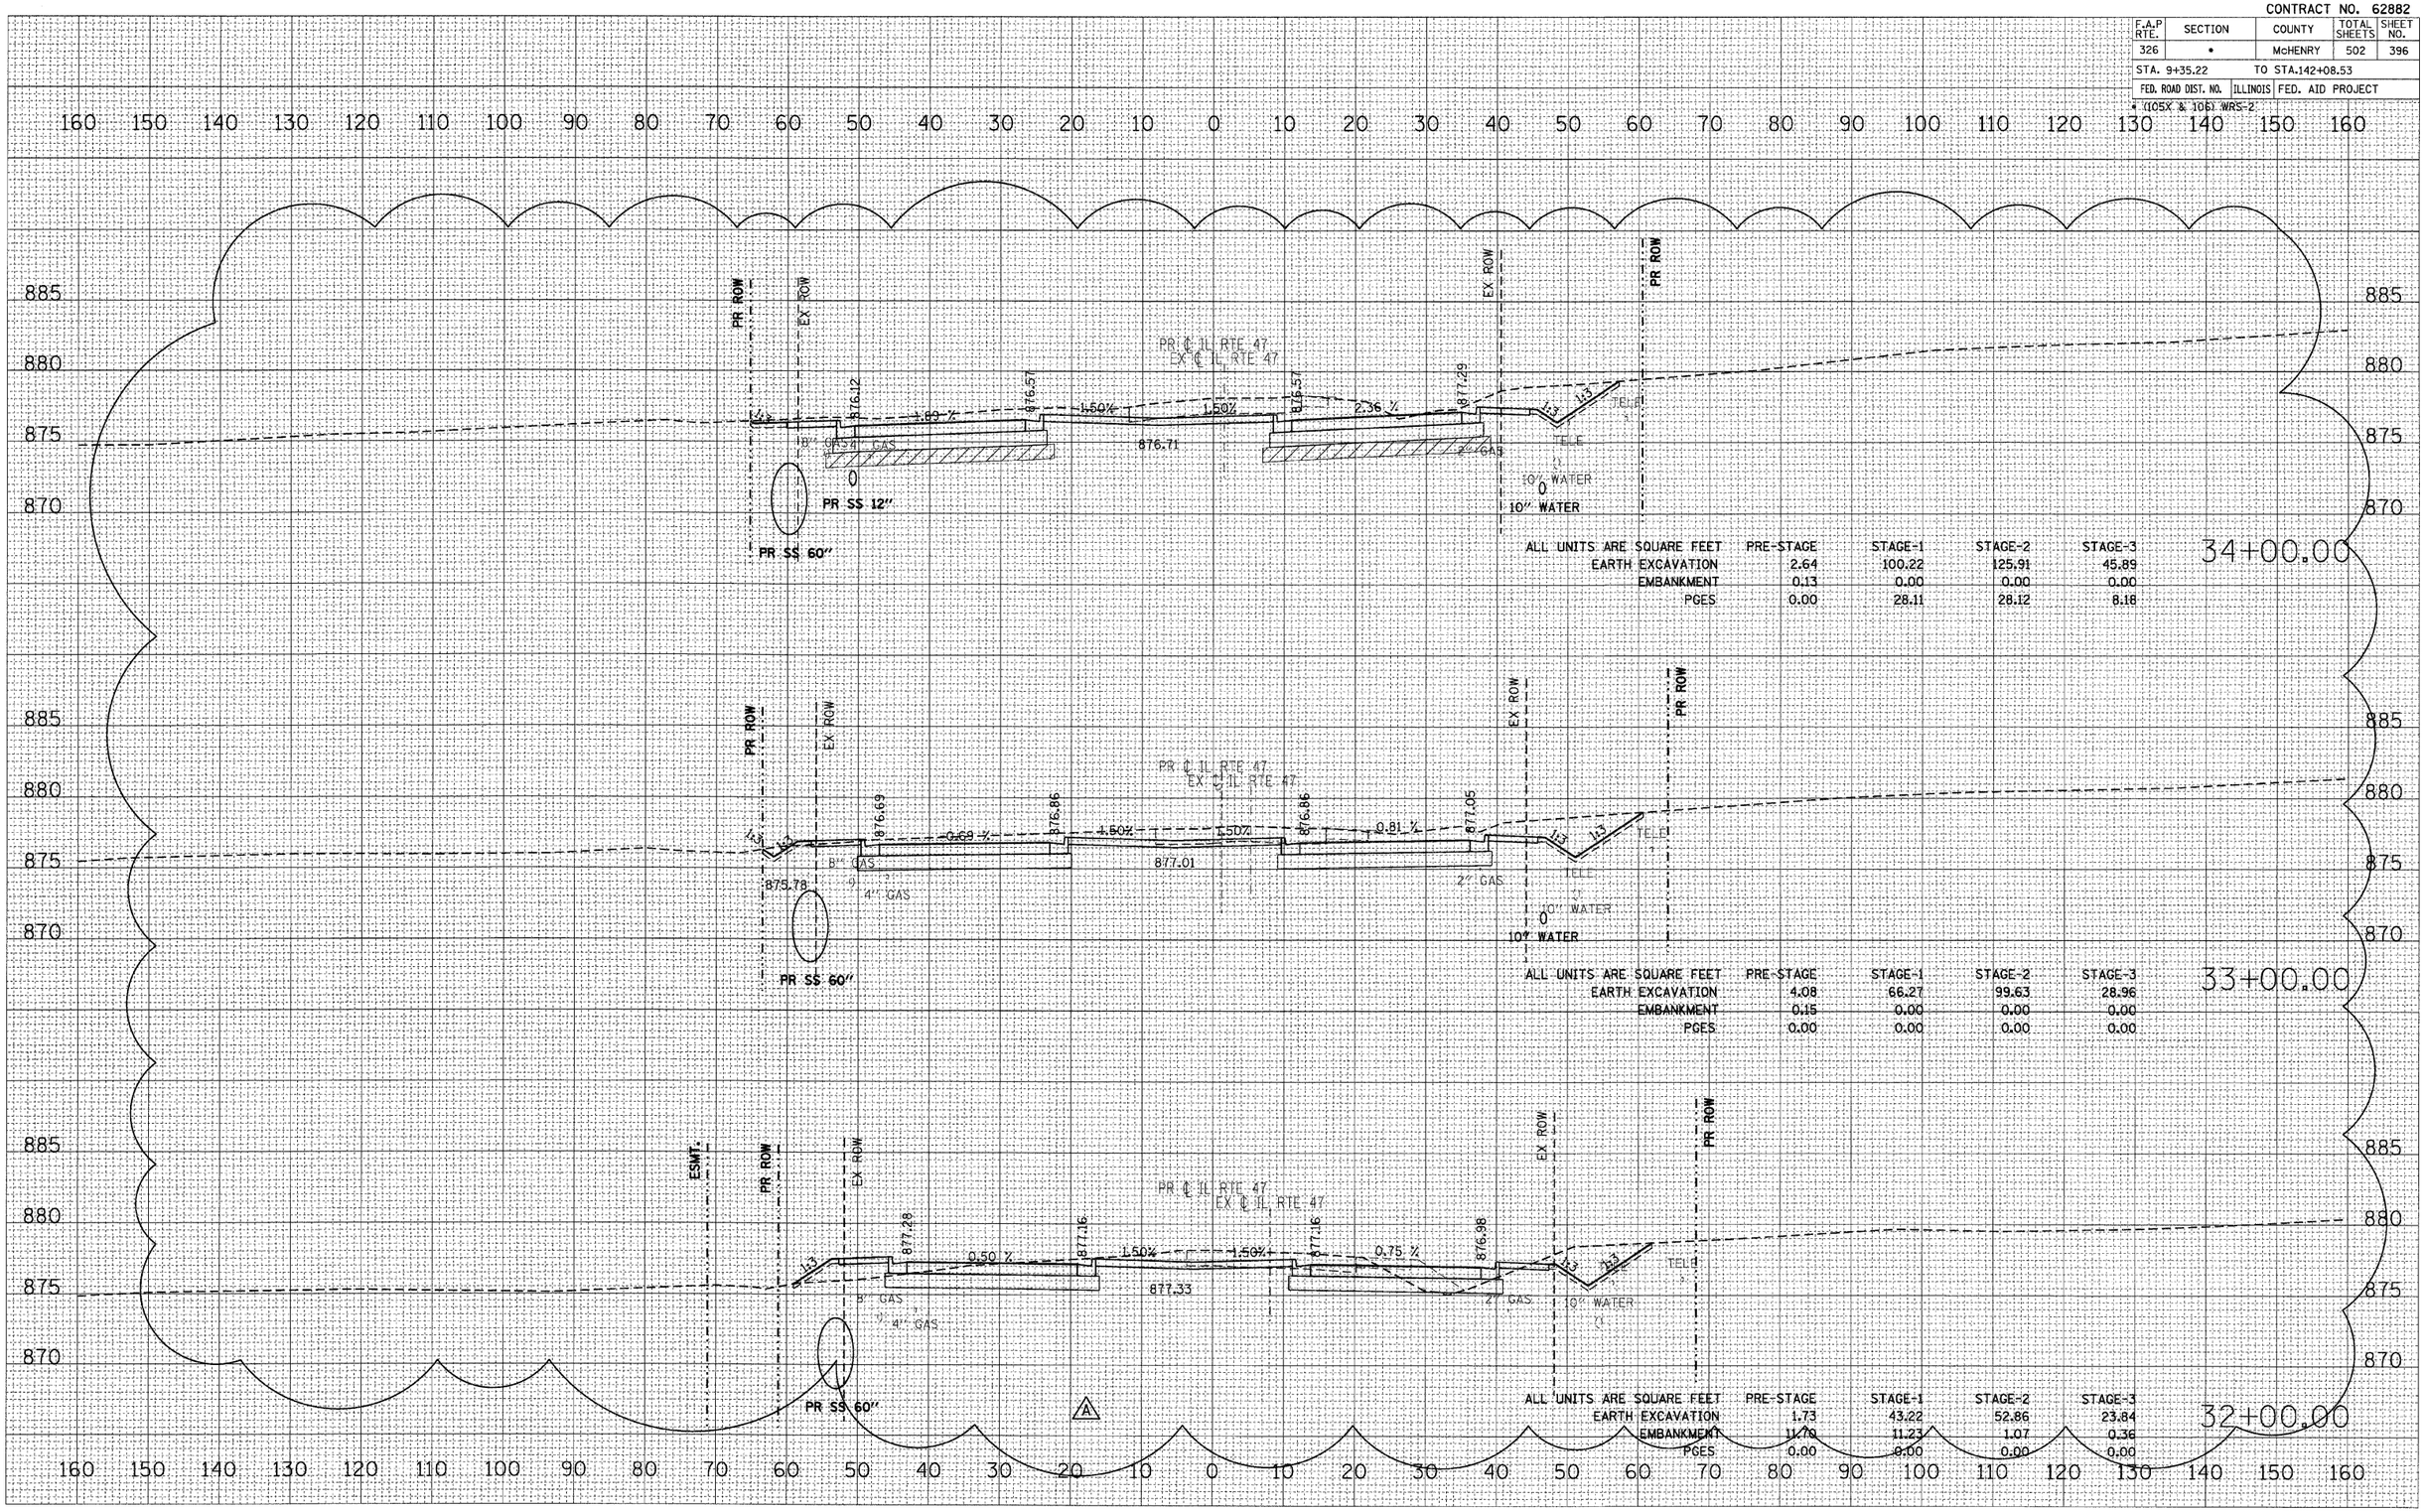

ALL UNITS ARE SQUARE FEET

	PRE-STAGE	STAGE-1	STAGE-2	STAGE-3
EARTH EXCAVATION	2.64	100.22	125.91	45.89
EMBANKMENT	0.13	0.00	0.00	0.00
PGES	0.00	28.11	28.12	8.18

ALL UNITS ARE SQUARE FEET

	PRE-STAGE	STAGE-1	STAGE-2	STAGE-3
EARTH EXCAVATION	4.08	66.27	99.63	28.96
EMBANKMENT	0.15	0.00	0.00	0.00
PGES	0.00	0.00	0.00	0.00

ALL UNITS ARE SQUARE FEET

	PRE-STAGE	STAGE-1	STAGE-2	STAGE-3
EARTH EXCAVATION	1.73	43.22	52.86	23.84
EMBANKMENT	11.70	11.23	1.07	0.36
PGES	0.00	0.00	0.00	0.00

FINAL SURVEY	BY	DATE
SURVEYED		
PLOTTED		
TEMPLATE		
AREAS		
AREAS CHECKED		
NOTE BOOK NO.		

ORIGINAL SURVEY	BY	DATE
SURVEYED		
PLOTTED		
TEMPLATE		
AREAS		
AREAS CHECKED		
NOTE BOOK NO.		

PLOT DATE = 12/17/2009
FILE NAME = 383Addendum only_47.xsdgn
PLOT SCALE = 1:10
USER NAME = #USER#

ILLINOIS ROUTE 47 – CROSS SECTIONS ADDENDUM A 12/21/09