FILE: G:\S04078\CAD\4078XSALT.DGN 1/14/2008 3:43:58 PM

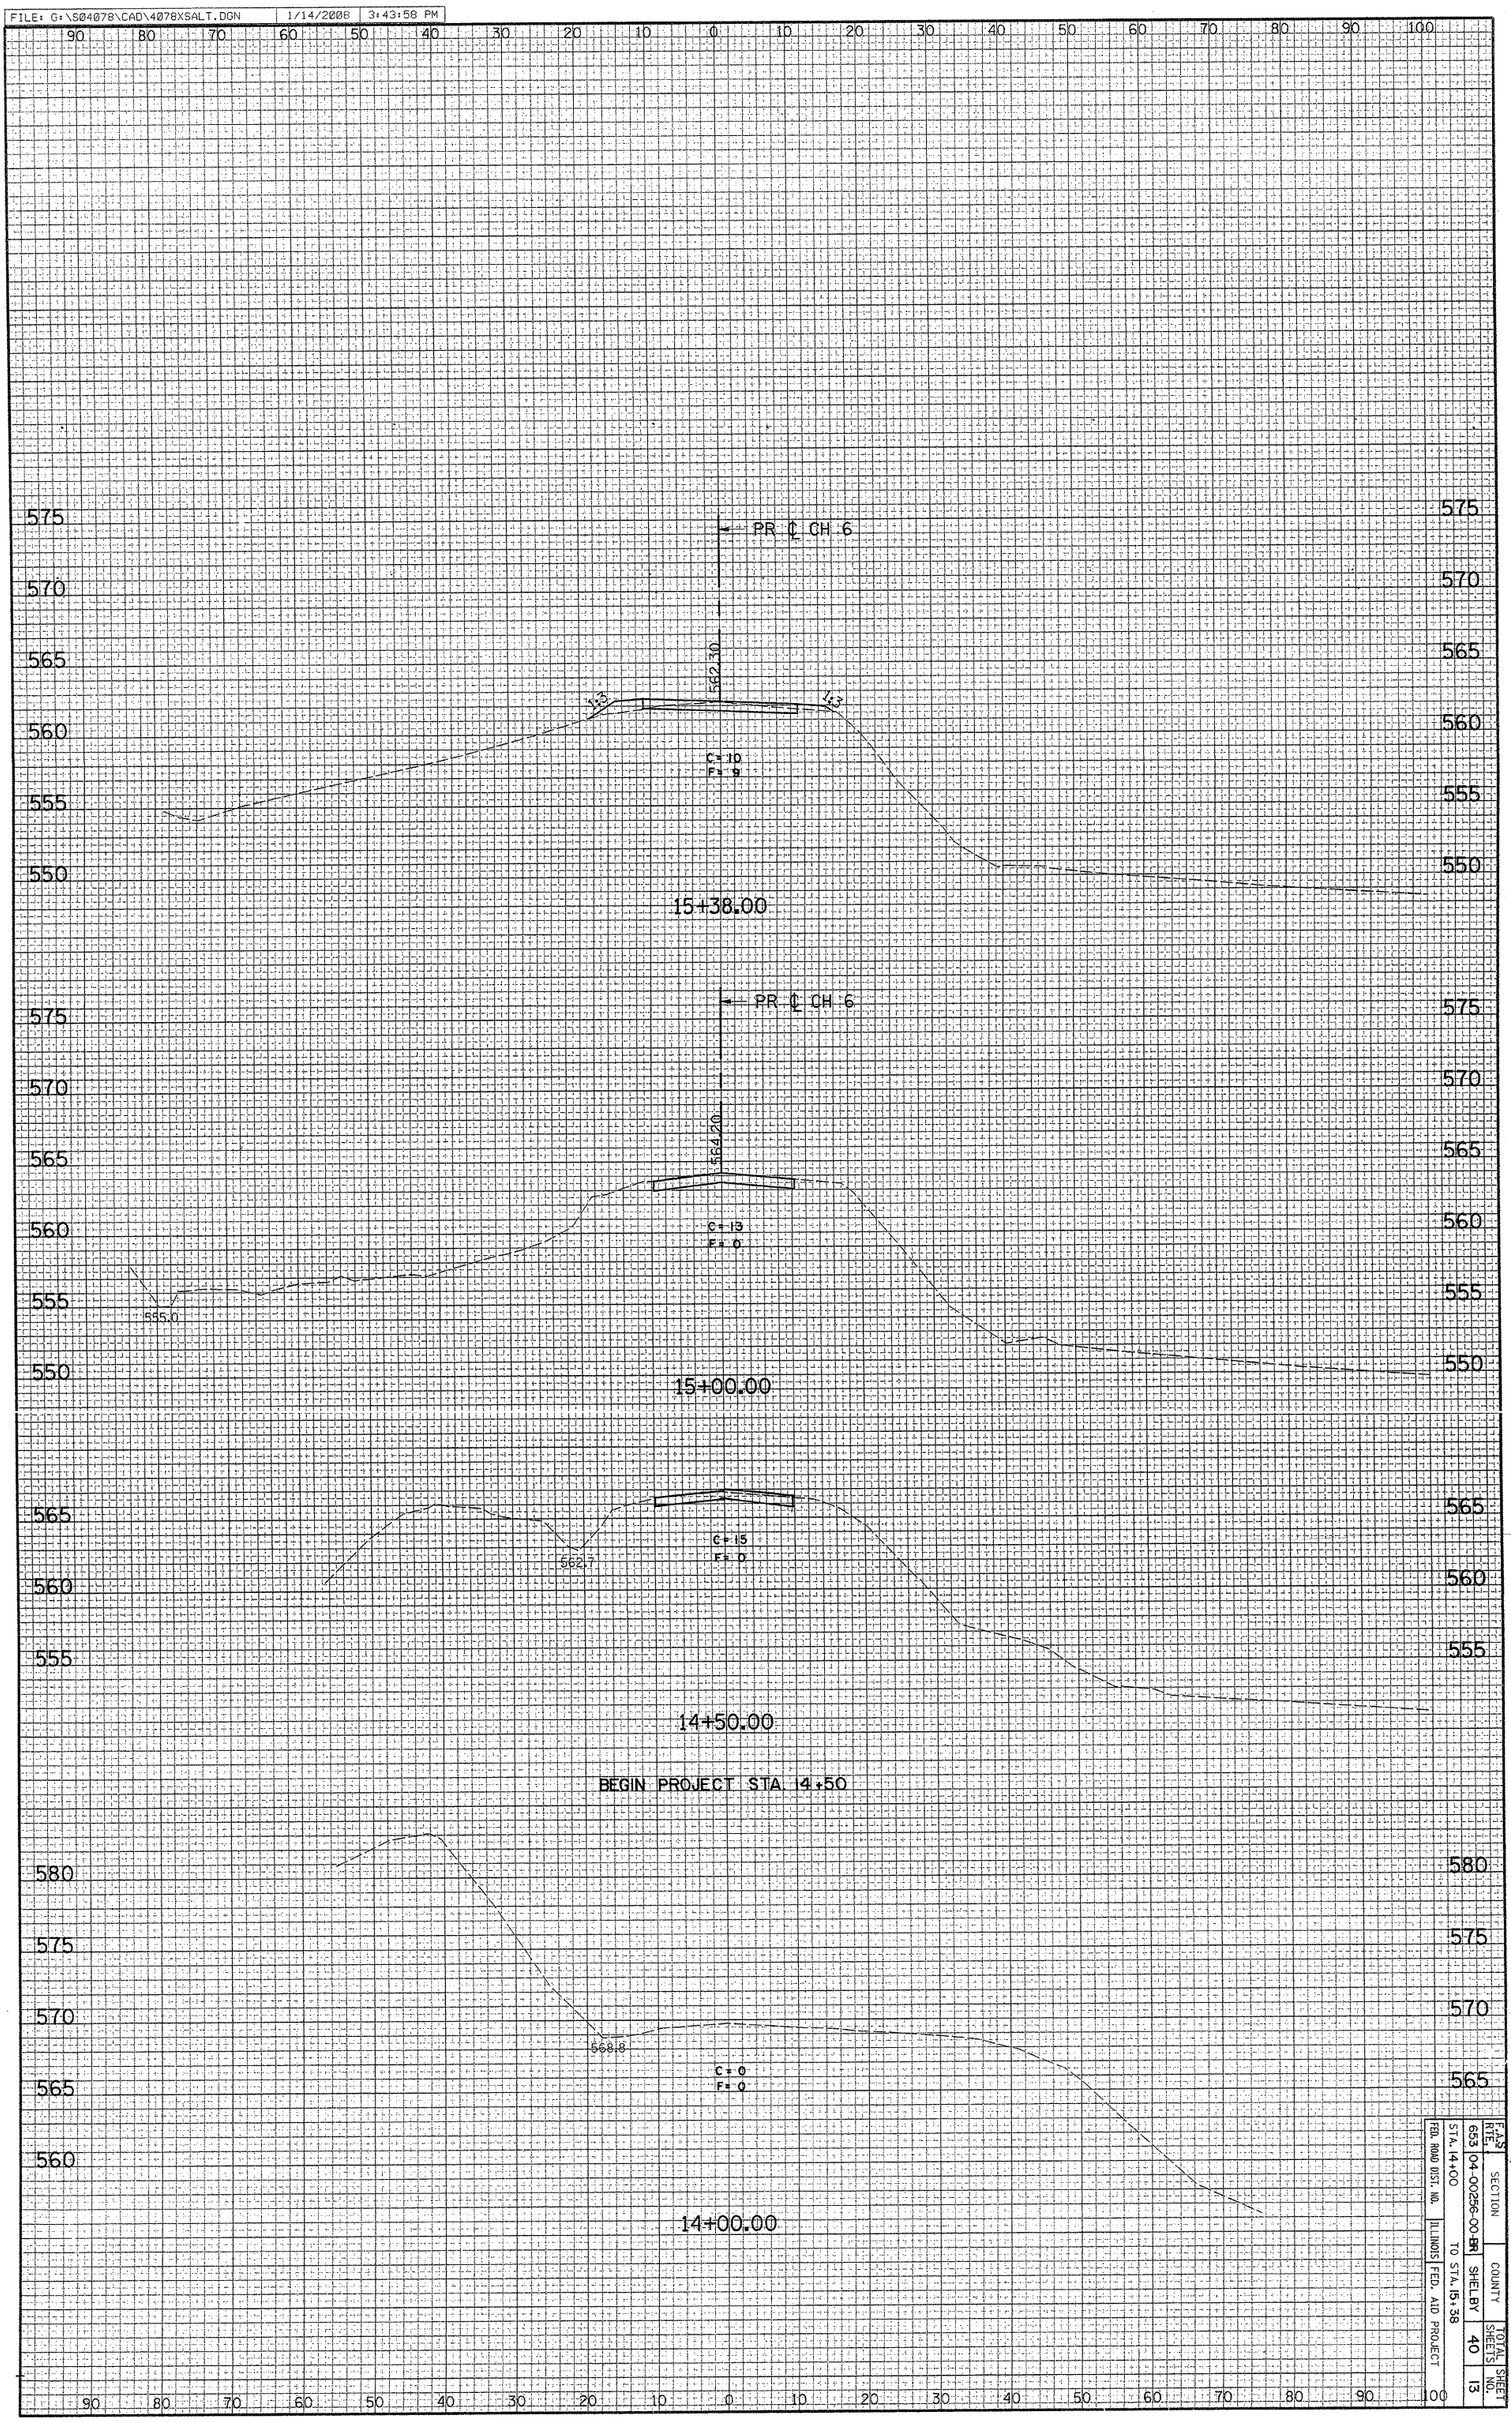

F.A.S. RTE.	SECTION	COUNTY	TOTAL SHEETS / SHEET NO.
653	(04-00256-00-BR)	SHELBY	40 / 13
STA. 14+00 TO STA. 15+38			
FED. ROAD DIST. NO.	ILLINOIS FED. AID PROJECT		

CONTRACT NO. 95555