ROUTE	SECTION	COUNTY	TOTAL SHEETS	SHEET NUMBER
VARIOUS	2006-019 BP	COOK	37	31

CONTRACT NO. 60B44

Sheet 19 of 23

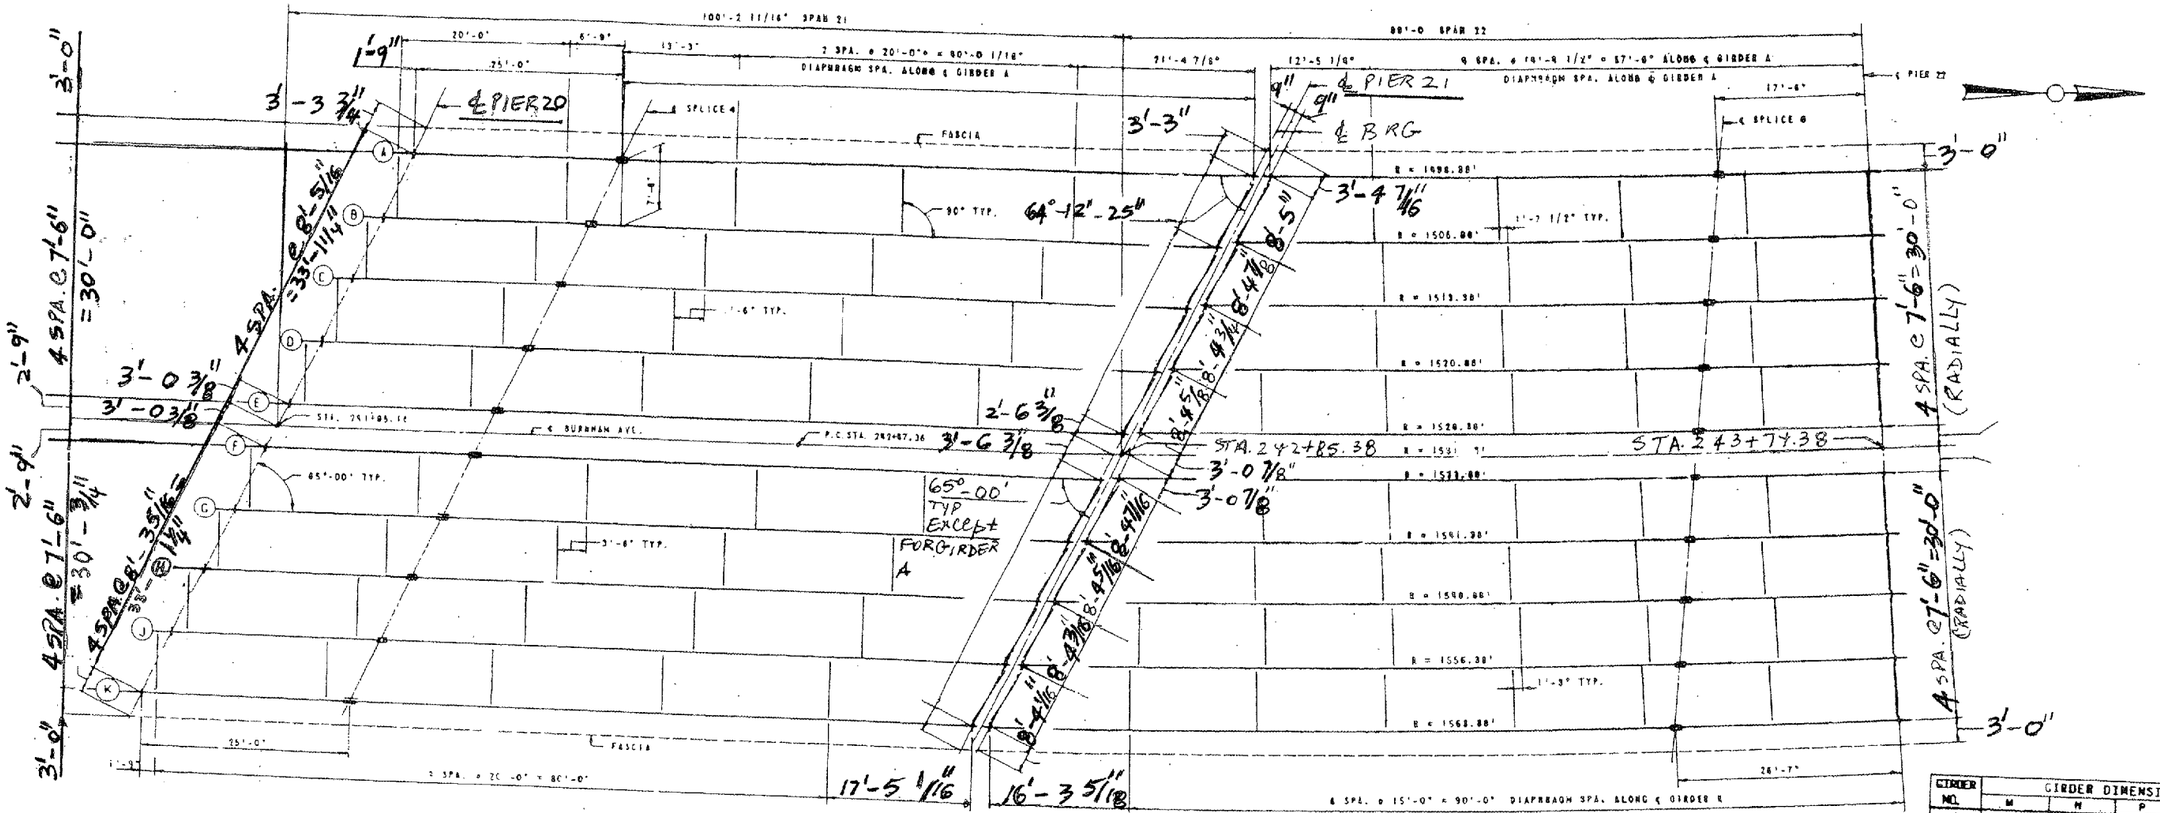

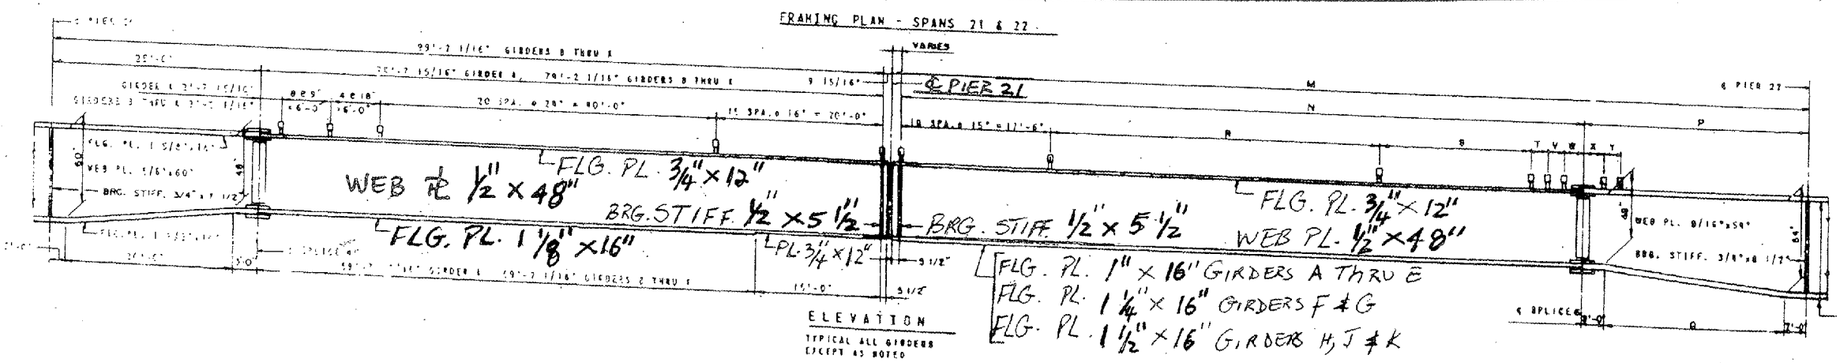

GIRDER NO.	GIRDER DIMENSIONS			
	M	N	P	Q
A	69'-11 1/8"	52'-6 1/8"	17'-6"	12'-6"
B	79'-1 7/16"	55'-6 15/16"	18'-6 1/2"	13'-6 1/2"
C	79'-8 9/16"	56'-0 9/16"	19'-7"	14'-7"
D	82'-5 5/8"	61'-10 1/8"	20'-7 1/2"	15'-7 1/2"
E	86'-7 5/8"	64'-11 5/8"	21'-8"	16'-8"
F	89'-8 1/8"	67'-3 1/8"	22'-6"	17'-6"
G	93'-10 3/16"	70'-8 11/16"	23'-5 1/2"	18'-5 1/2"
H	98'-0 1/16"	73'-6 1/16"	24'-6"	19'-6"
J	102'-1 7/8"	76'-7 3/8"	25'-4 1/2"	20'-4 1/2"
K	106'-2 5/8"	79'-8 5/8"	26'-7"	21'-7"

FLG. PL/S. 1 1/8"x16" GIRDER A & B
FLG. PL/S. 1 1/2"x16" GIRDER C, D & E
FLG. PL/S. 1 5/8"x16" GIRDER F & G
FLG. PL/S. 1 3/4"x16" GIRDER H, J & K

LOCATION NO.3

EXIST. BRIDGE PLANS
BURNHAM AVE VIADUCT
SN: 016-0806