CONTRACT NO. 88518

F.A.P. RTE.	SECTION	COUNTY	TOTAL SHEETS	SHEET NO.
315	*	FULTON	324	299

STA. 649+00.00 TO STA. 649+00.00

FED. ROAD DIST. NO. | ILLINOIS | FED. AID PROJECT

C. 10SW-1, RS-2, 10SW, RS-1

160 150 140 130 120 110 100 90 80 70 60 50 40 30 20 10 0 10 20 30 40 50 60 70 80 90 100 110 120 130 140 150 160

550 545 540 535 530 525 520 515 510

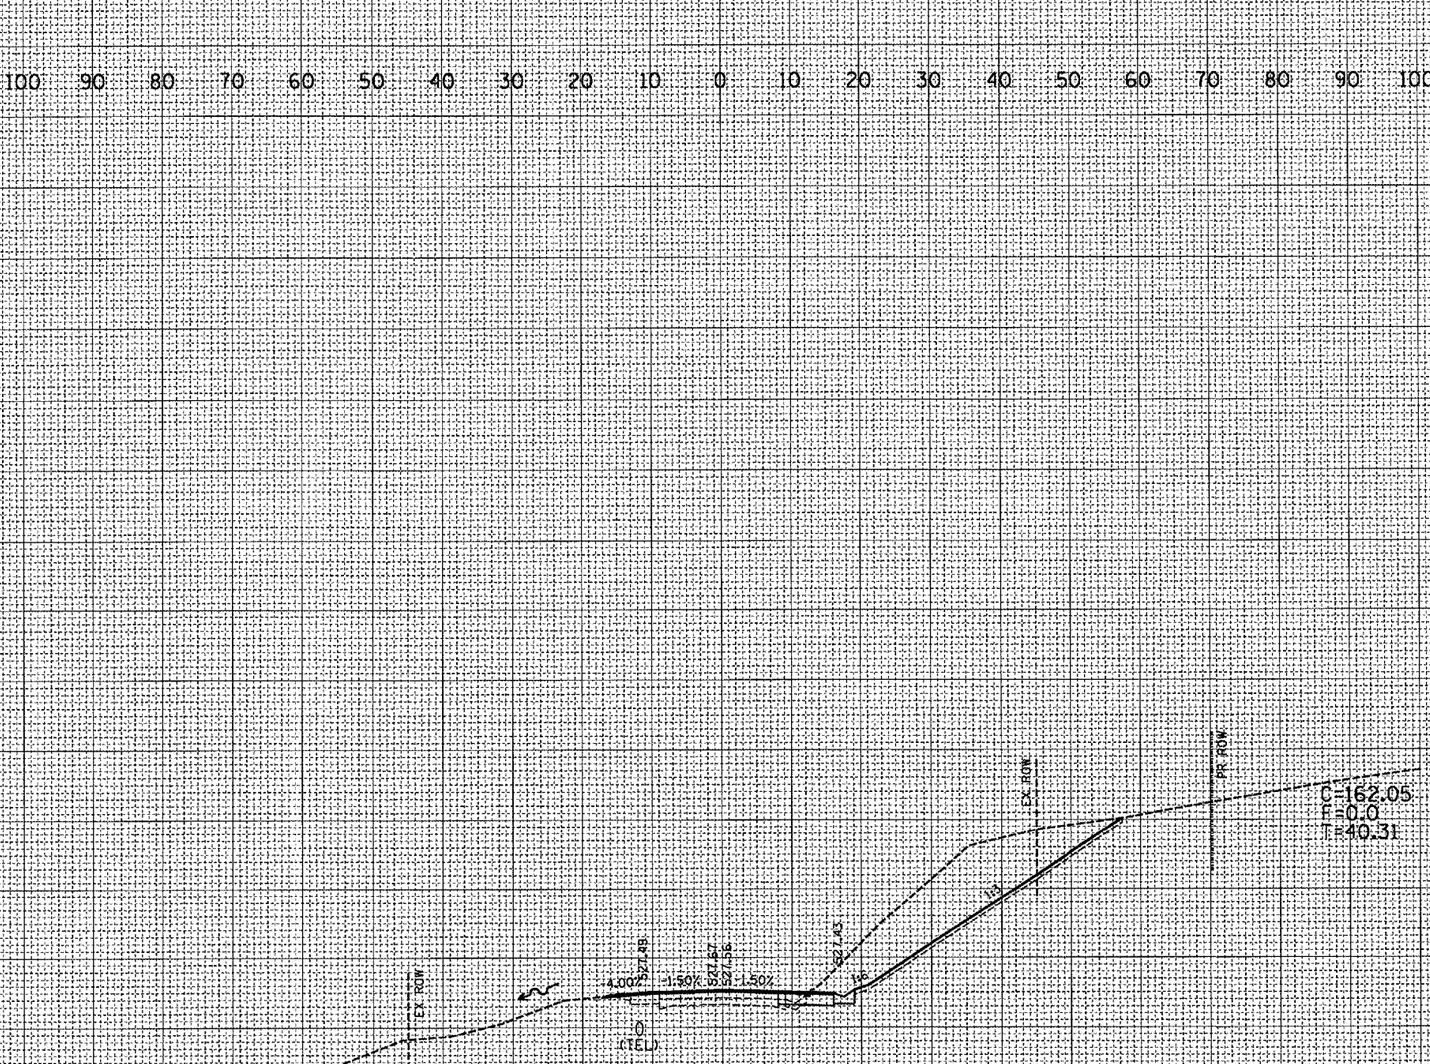

649+00.00

STONE DUMPED RIPRAP DITCHES TO BE CONSTRUCTED PER THE RIPRAP DITCH FOR EROSION PROTECTION DETAIL.

SLOPE BENCHING WILL BE REQUIRED FOR ALL 12' MINIMUM THICKNESS SLIVER FILLS AND ON ALL FILLS WITH A HEIGHT OF 10' OR GREATER. SEE SLOPE BENCHING DETAIL.

FINAL SURVEY NOTE BOOK NO. | DATE | BY | SURVEYED | PLOTTED | TEMPLATE | AREAS | AREAS CHECKED

ORIGINAL SURVEY NOTE BOOK NO. | SURVEYED | PLOTTED | TEMPLATE | AREAS | AREAS CHECKED

PLOT DATE = 9/26/2007
FILE NAME = c:\projects\val35sun\val35sht1.dgn
PLOT SCALE = 2.8372 '/ IN.
USER NAME = rmuehendoe