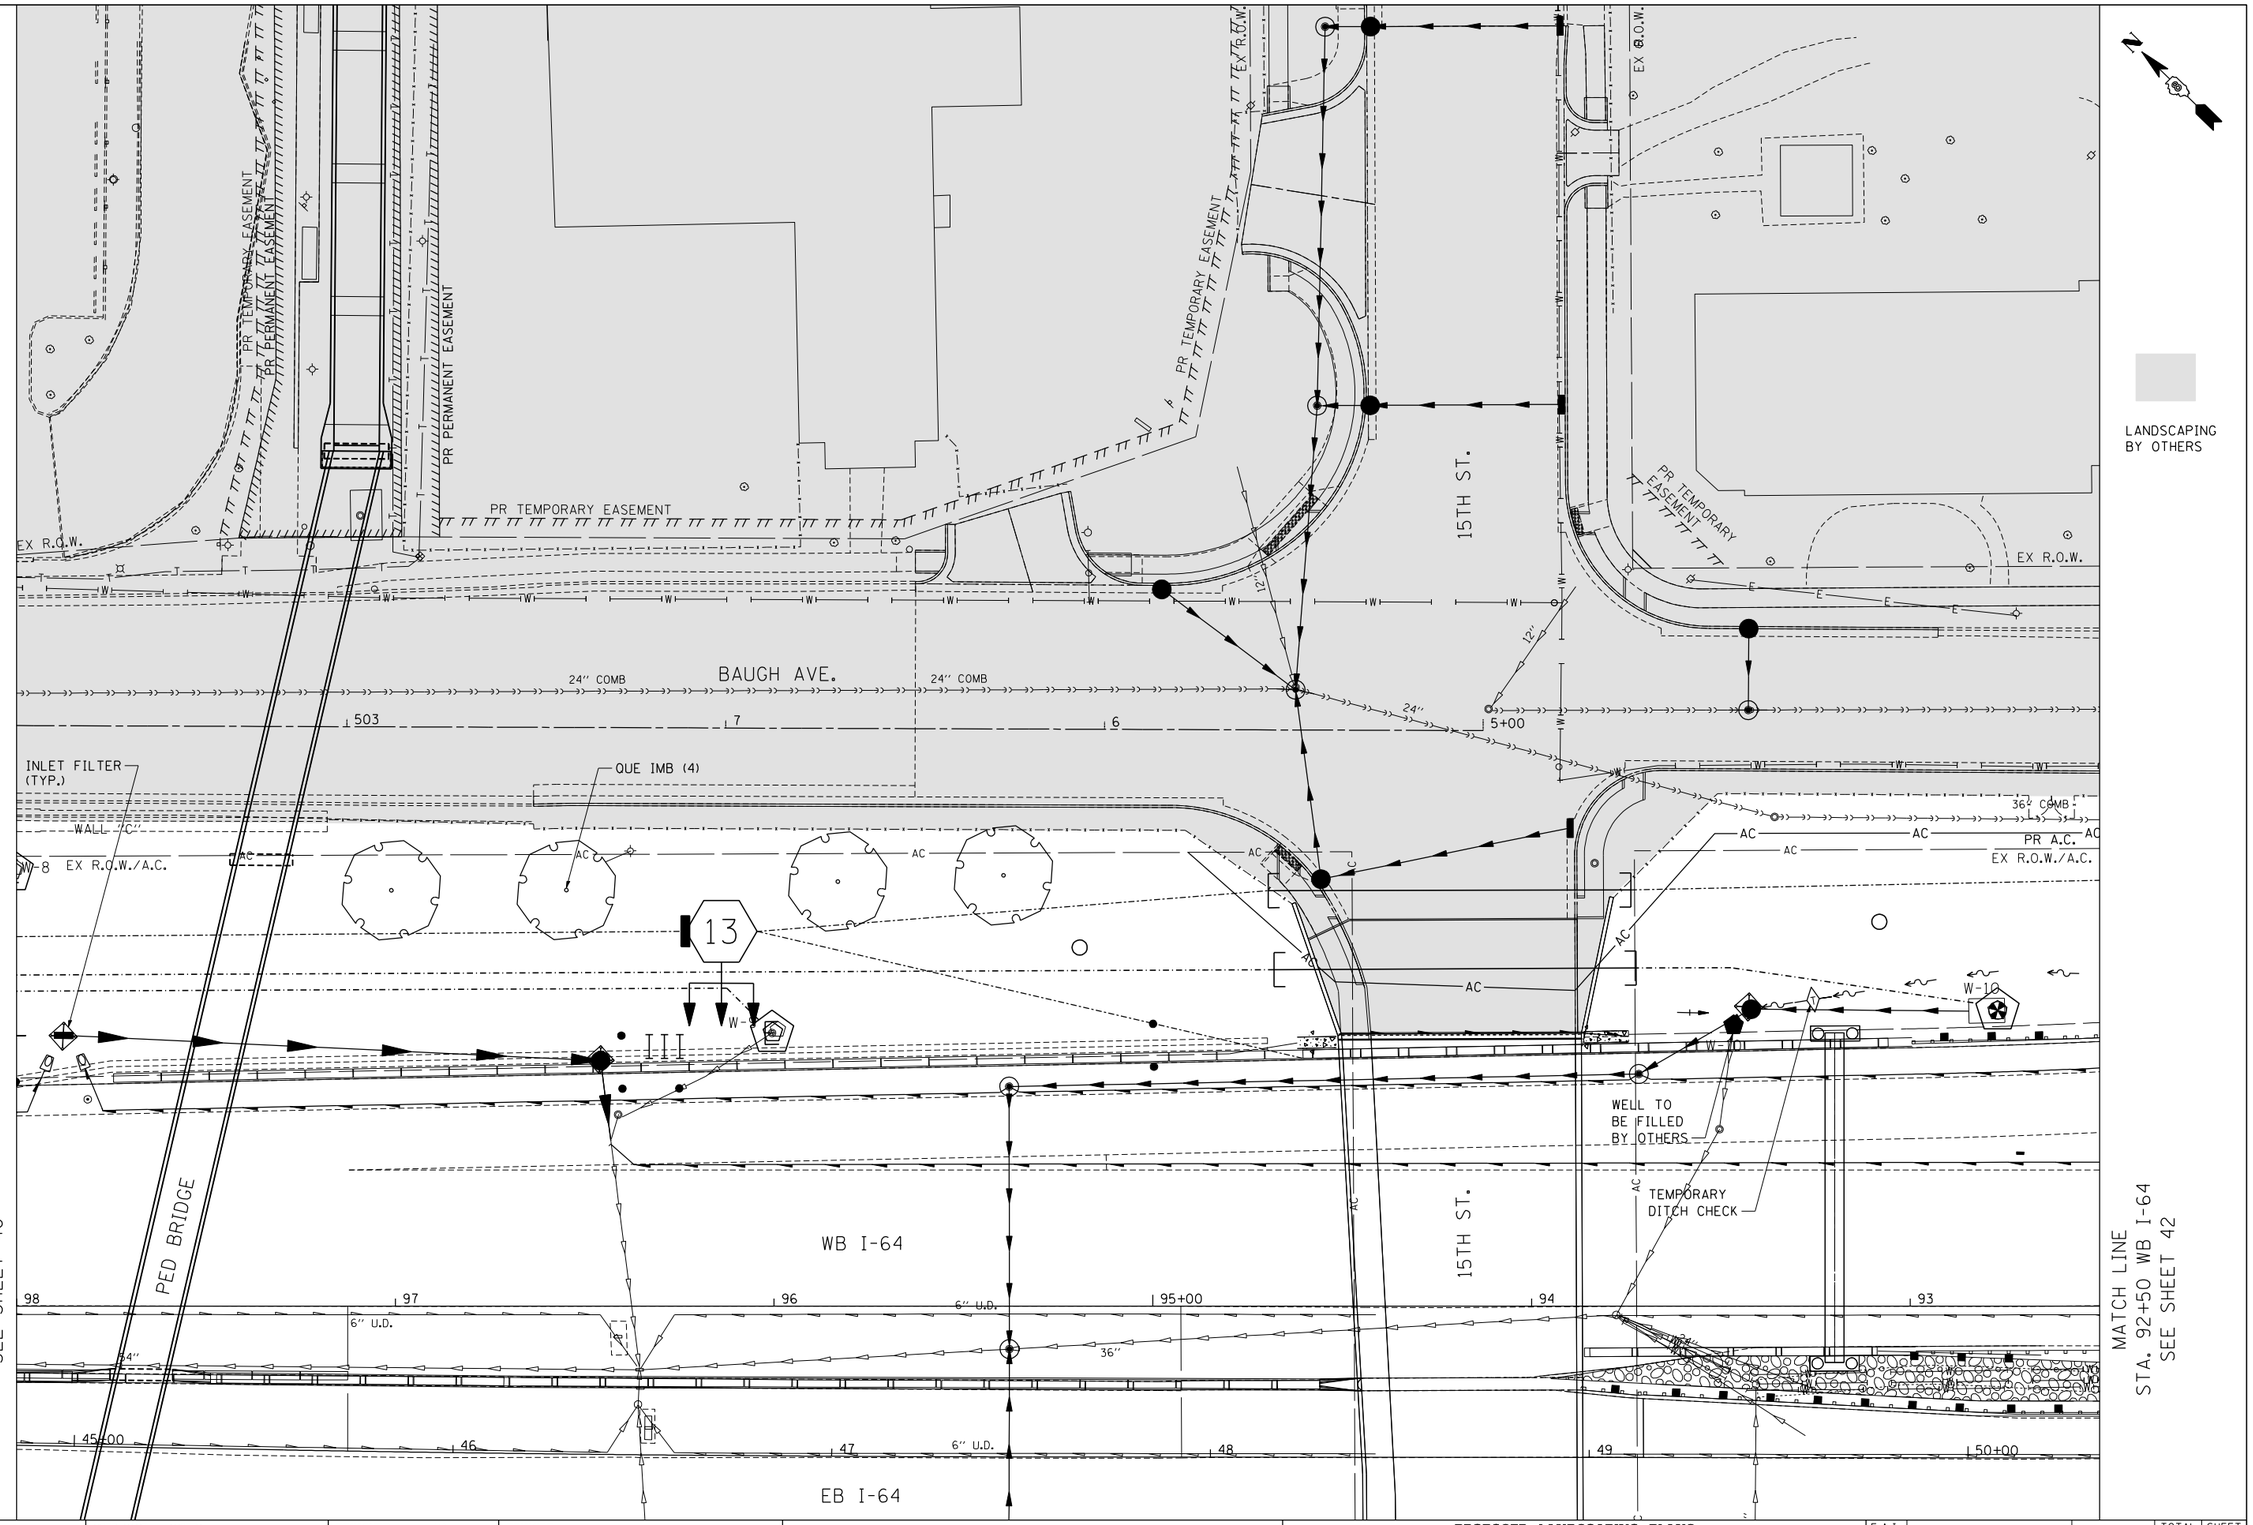

:\DBTRI-71-LAYOUT.DGN,:\DBTRI-71-BORDERI.DGN,:\DBCONN-99-MOTIF.DGN,:\DBTRI-76C52-MOTIF.DGN,:\DBTRI-76C51-MOTIF.DGN,:\DBTRI-35-LNDSCP1.DGN,:\DBTRI-36-LNDSCP1.DGN,:\DBTRI-37-LNDSCP1.DGN,:\DBTRI-40-LNDSCP1.DGN,:\DBTRI-71-LNDSCP1.DGN
10-03-2012, 14:24:32 BONDHUJO \\FS-0044\MKVAULT0~1\RAWS_07\2282\28868-68N\CIVIL\C4D\99 ALL CONTRACTS\TRI\SHEETS CONTRACT 76F71\DBTRI-71-SHT-LANDSCAP2-6N.DGN

FILE NAME = $FILE$	USER NAME = $USER$	DESIGNED - JM	REVISED -	**STATE OF ILLINOIS DEPARTMENT OF TRANSPORTATION**	**PROPOSED LANDSCAPING PLANS WESTBOUND I-64 4**
TENG & ASSOCIATES, INC. ENGINEERS/ARCHITECTS/PLANNERS CHICAGO, ILLINOIS		DRAWN - MDN	REVISED -		
	PLOT SCALE = $SCALE$	CHECKED - JB	REVISED -		
	PLOT DATE = $DATE$	DATE - 10/05/12	REVISED -		SCALE: 1"=20' | SHEET NO. 19 OF 21 SHEETS | STA. TO STA.

F.A.I. RTE.	SECTION	COUNTY	TOTAL SHEETS	SHEET NO.
64	82-1-R(A)LS	ST. CLAIR	83	41
		CONTRACT NO. 76F71		
FED. ROAD DIST. NO.	ILLINOIS	FED. AID PROJECT		