STATE OF ILLINOIS
DEPARTMENT OF TRANSPORTATION

ROUTE NO.	SECTION	COUNTY	TOTAL SHEETS	SHEET NO.
F.A.I.-55	54-1HB	LOGAN	60	27
FED. ROAD DIV. NO. 7	ILLINOIS	PROJECT		

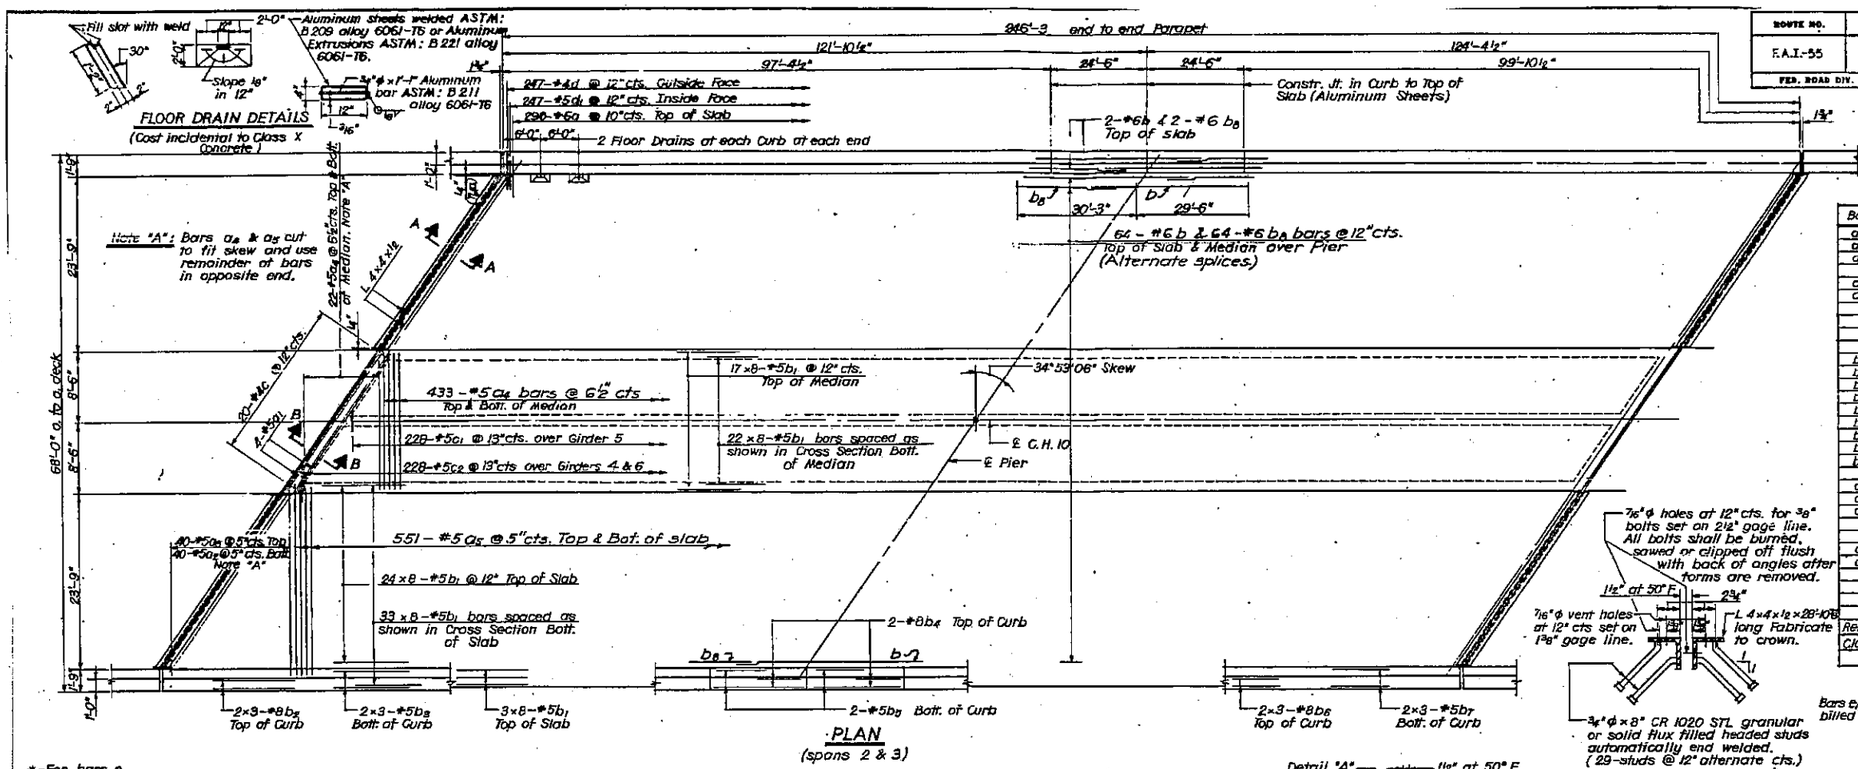

BILL OF MATERIAL

Bar	No.	Size	Length	Shape
a	592	#6	4-0	
a1	8	#5	20-2	
a2	80	#5	26-7	
a4	910	#5	16-7	
a5	2284	#5	25-8	
b	68	#6	40-0	
b1	1272	#5	31-10	
b2	12	#8	33-9	
b3	12	#5	33-3	
b4	8	#8	24-3	
b5	8	#5	24-3	
b6	12	#8	34-6	
b7	12	#5	34-0	
b8	68	#6	21-3	
c	40	#4	3-6	
c1	228	#5	3-7	
c2	228	#5	1-11	
d	494	#4	5-2	
d1	494	#5	4-0	
Reinforcement Bars			lbs.	140,280
Class X Concrete			cu. yds.	470.7

C-96-014-07
SN 054-0038
EXISTING BRIDGE PLANS
FOR INFORMATION ONLY
(NOT TO SCALE)