F.A.U. RTE.	SECTION	COUNTY	TOTAL SHEETS	SHEET NO.
2664	00-00088-00-RS	LAKE	23	13
STA. 38+50	TO STA. 44+00			
FED. ROAD DIST. NO. 1	ILLINOIS	M - 8003 (441)		
		CONTRACT NO. 83838		

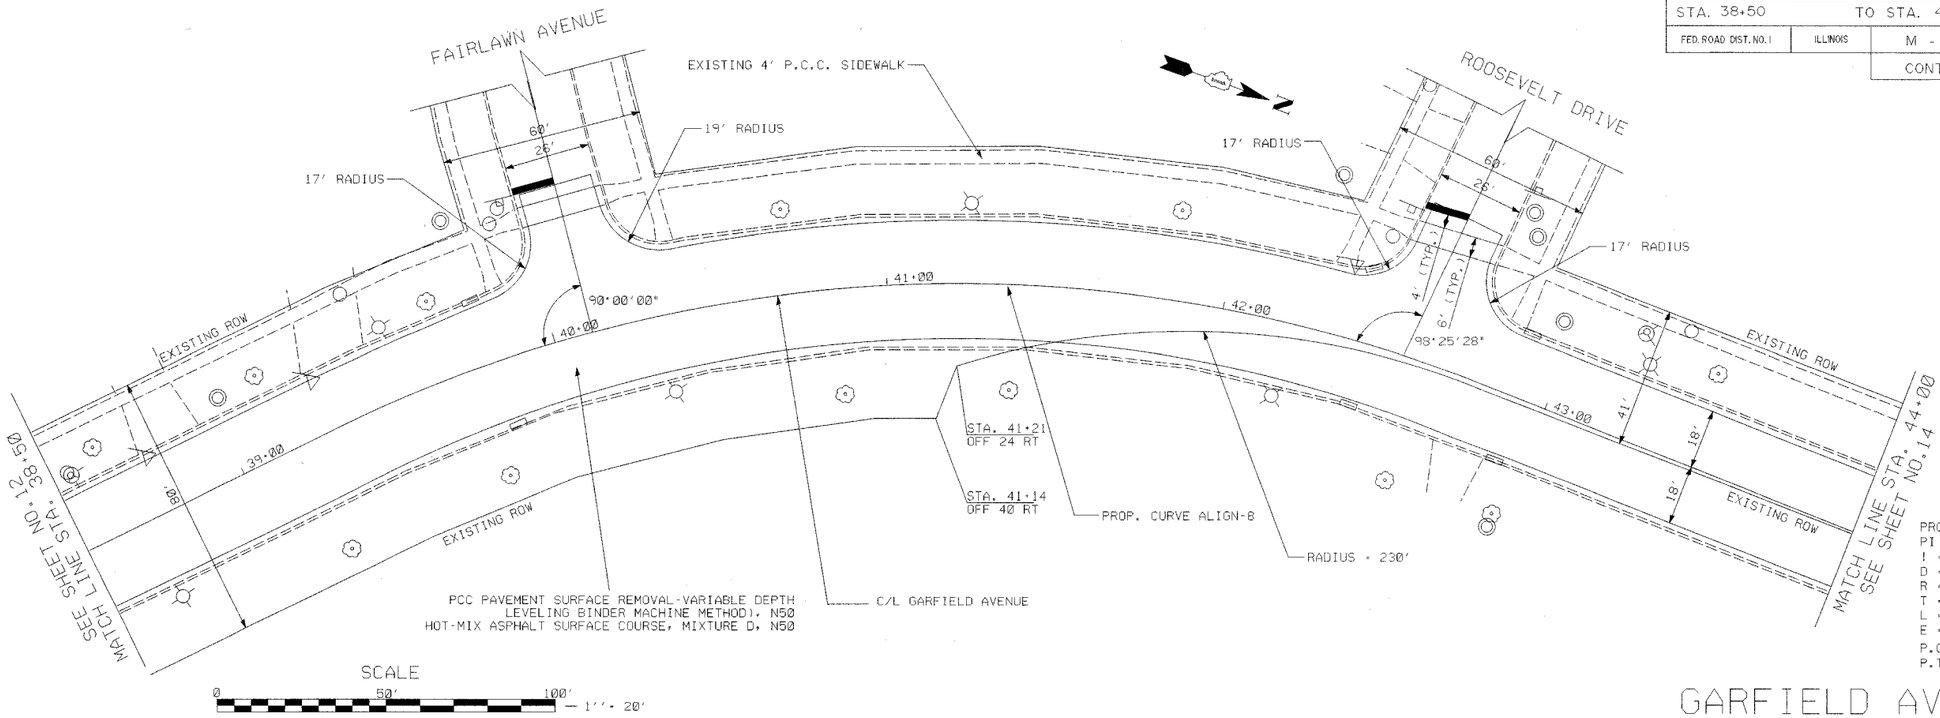

PROP. CURVE ALIGN-8
PI STA. = 41+15.16
I = 47° 46' 18" (RT)
D = 13° 38' 31"
R = 420.00'
T = 185.99'
L = 350.18'
E = 39.34'
P.C. STA = 39+29.16
P.T. STA = 42+79.35

GARFIELD AVENUE

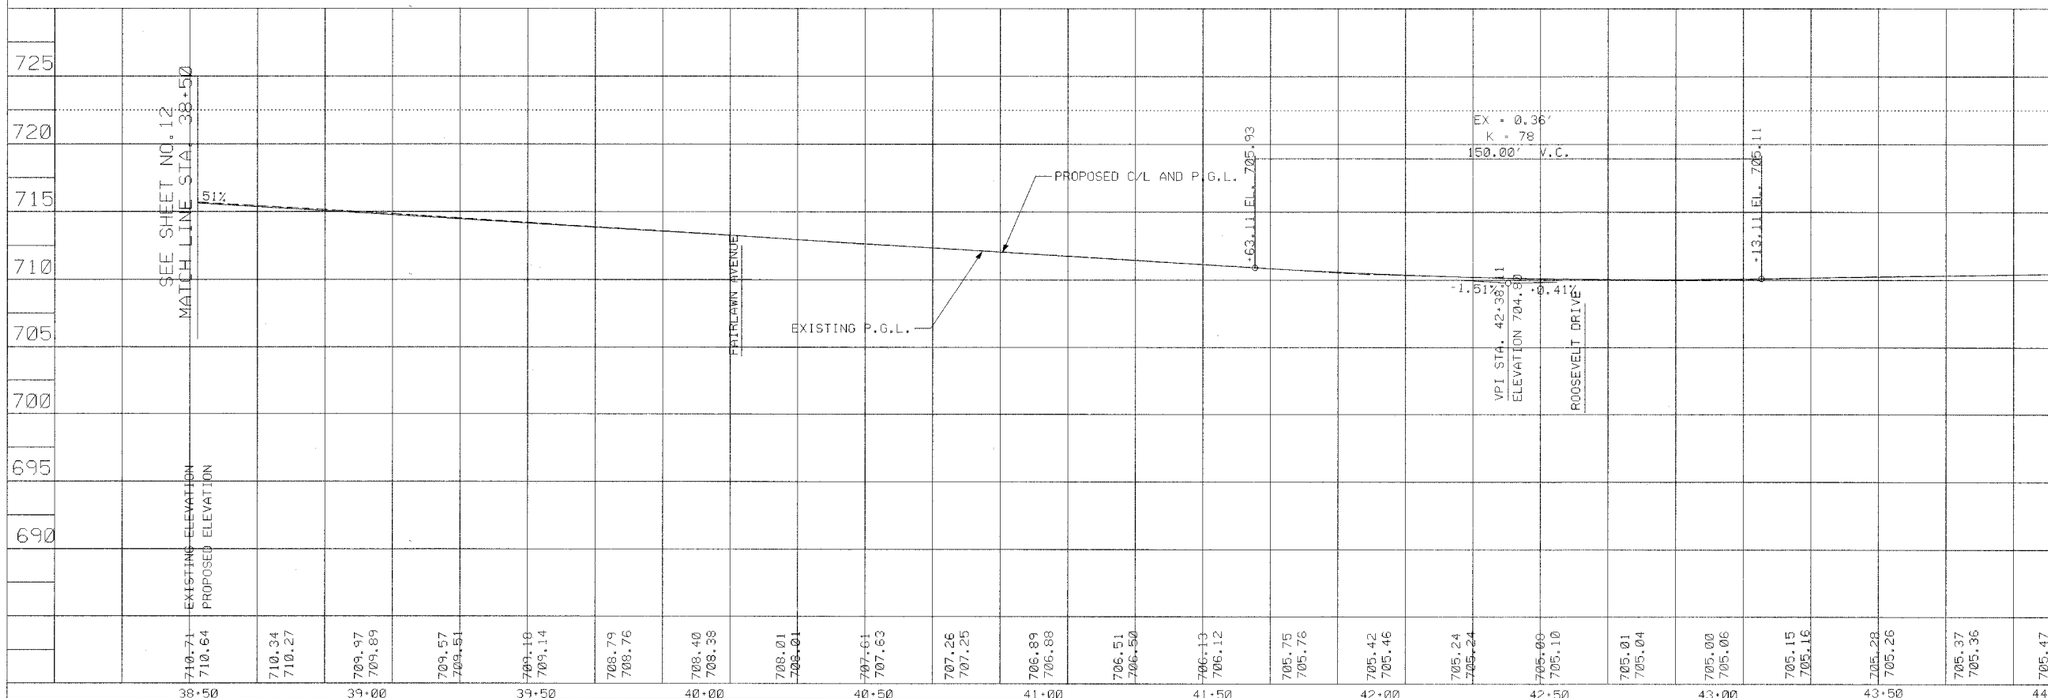

VILLAGE OF LIBERTYVILLE
118 West Cook Avenue
Libertyville, Illinois 60048
(847) 362-2430

NAME DENNIS L. KILBANE
DATE
ILL. REG. P.E.
NO. 062-045333
EXPIRES 11-30-07

SHEET NO. 13 of 23

FILE 3220-PNP08.DGN
DRAWN BY DLK
FIELD CHECK DLK
APPROVED BY

PROJECT GARFIELD AVENUE PAVEMENT REHABILITATION
GREEN TREE PARKWAY TO W. ROCKLAND ROAD
STA. 38+50 TO STA. 44+00
PROJECT NO. 0503 DATE OF ISSUE 10/13/06

REVISIONS: DATE BY
AS BUILT BY