SECTION	COUNTY	TOTAL SHEETS	SHEET NO.
94-F3000-05-BT	COOK	102	38
STA.	TO STA.		
IDOT PROJECT NO. TE-D001(610)			
CENTENNIAL TRAIL			

CONTRACT NO. 83859

CURVE CL-84
PI STA = 10+018.482
N = 560,002.039
E = 333,816.258
Δ = 3° 01′ 54″ (LT)
R = 2,000.000 m
T = 52.927 m
L = 105.828 m
E = 0.700 m

PROPOSED BICYCLE TRAIL
AGGREGATE BASE COURSE, TYPE B, 150 mm
HOT-MIX ASPHALT SURFACE COURSE, MIX C, N50, 50mm
PAINT PAVT. MKG. LINE 100 mm (SOLID YELLOW ALONG ℄)

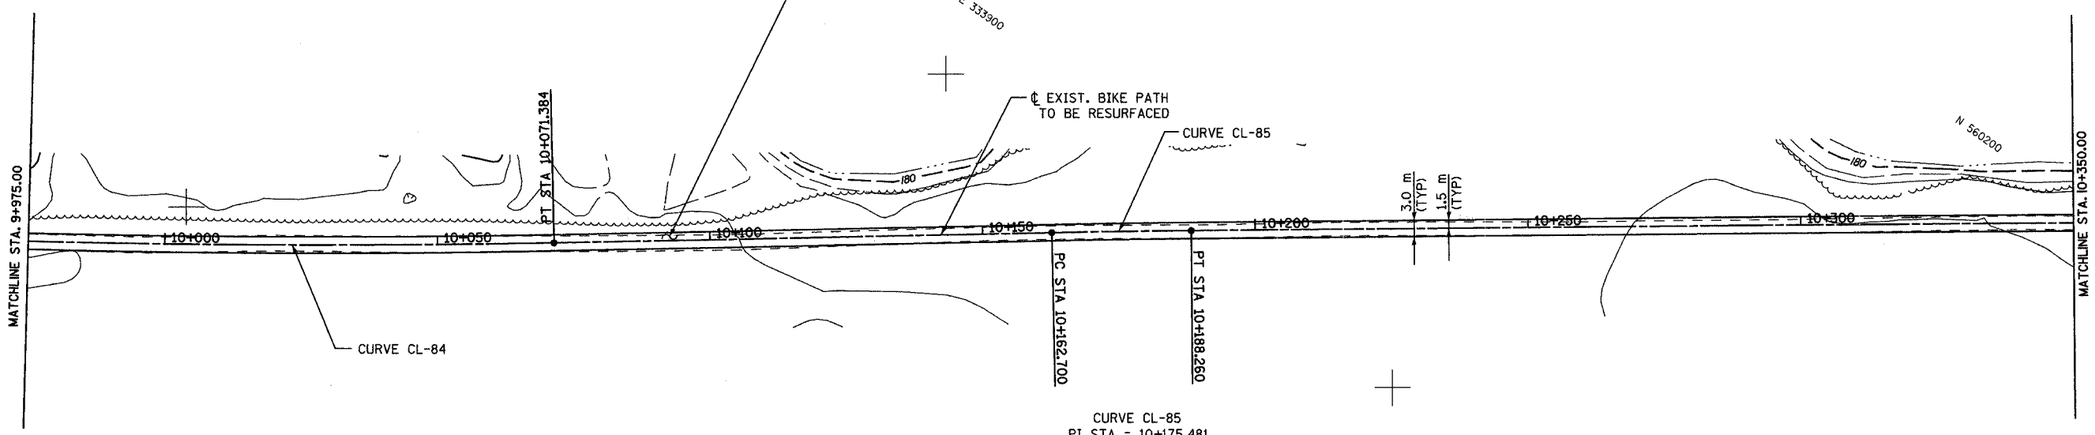

CURVE CL-85
PI STA = 10+175.481
N = 560,094.932
E = 333,942.858
Δ = 0° 43′ 56″ (RT)
R = 2,000.000 m
T = 12.780 m
L = 25.560 m
E = 0.041 m

0 25 50 METERS
HORIZONTAL SCALE

0 1 2 2.5 5 METERS
VERTICAL SCALE

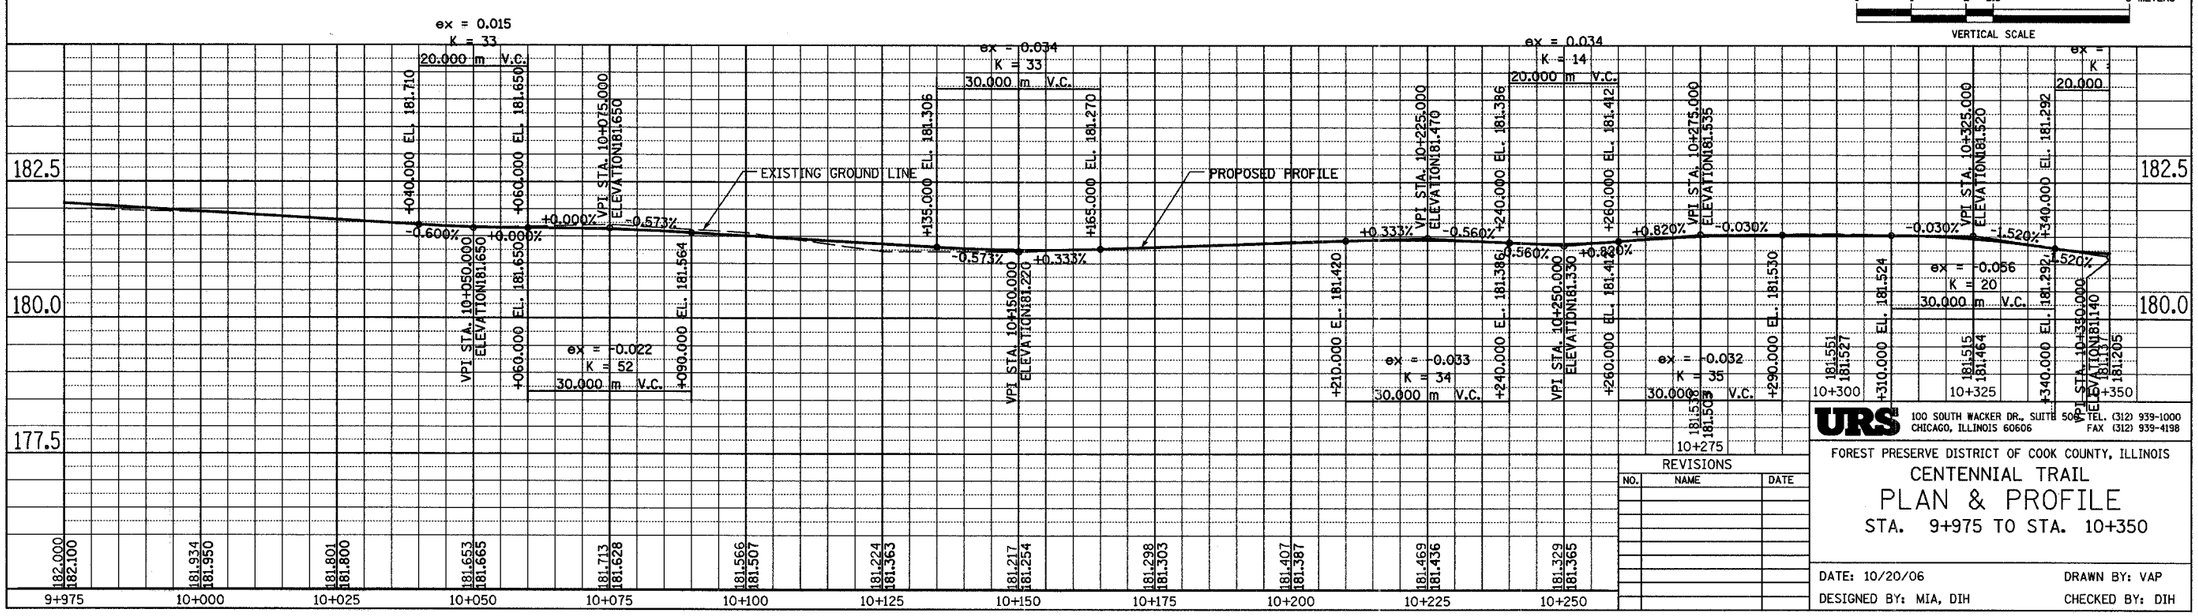

URS
100 SOUTH WACKER DR., SUITE 500
CHICAGO, ILLINOIS 60606
TEL. (312) 939-1000
FAX (312) 939-4198

REVISIONS

NO.	NAME	DATE

FOREST PRESERVE DISTRICT OF COOK COUNTY, ILLINOIS

CENTENNIAL TRAIL

PLAN & PROFILE

STA. 9+975 TO STA. 10+350

DATE: 10/20/06 DRAWN BY: VAP

DESIGNED BY: MIA, DIH CHECKED BY: DIH