F.A.I. RTE.	SECTION	COUNTY	TOTAL SHEETS	SHEET NO.
83	*	COOK	631	549
STA.		TO STA.		
FED. ROAD DIST. NO.		ILLINOIS	FED. AID PROJECT	
* (2425 & 2626) R-2			CONTRACT NO. 62111	

LEGEND

EXISTING PAVEMENT

TEMPORARY PAVEMENT

POROUS GRANULAR EMBANKMENT

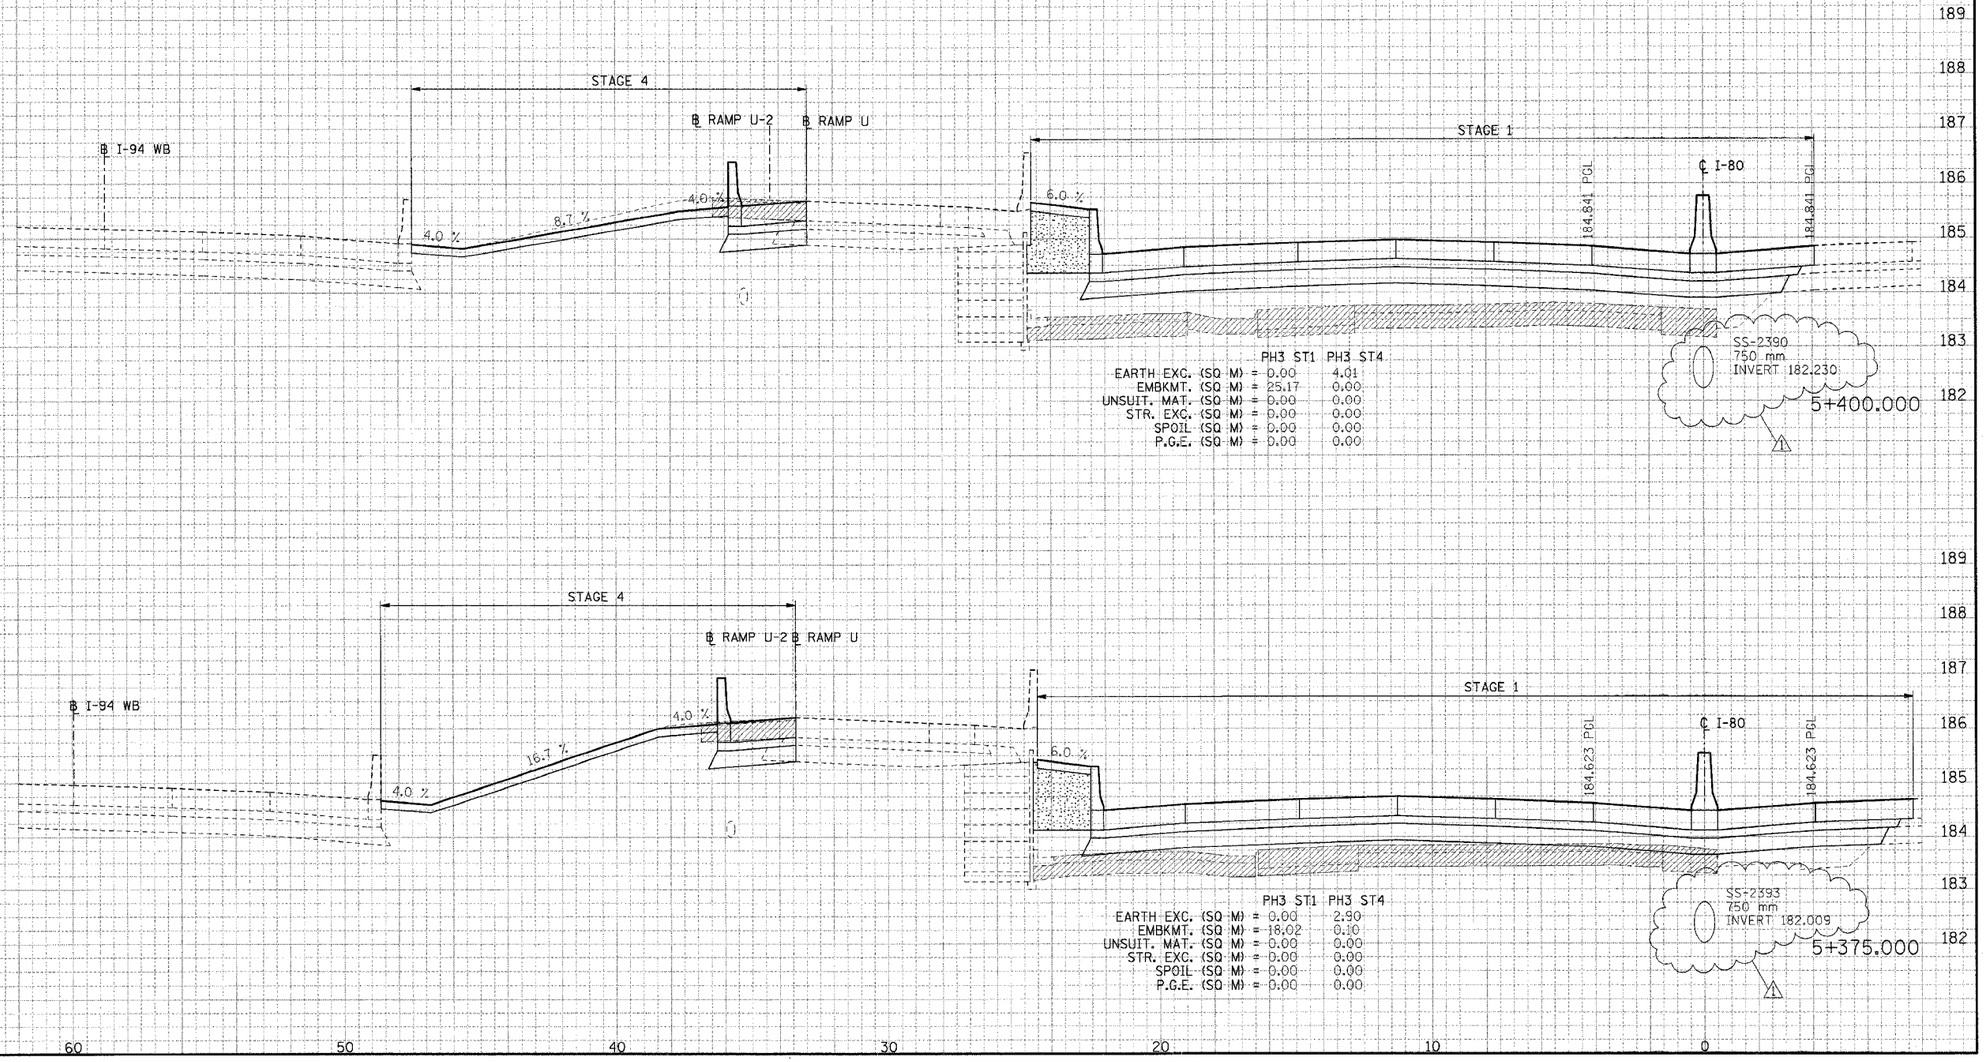

	PH3 ST1	PH3 ST4
EARTH EXC. (SQ M) =	0.00	4.01
EMBKMT. (SQ M) =	25.17	0.00
UNSUIT. MAT. (SQ M) =	0.00	0.00
STR. EXC. (SQ M) =	0.00	0.00
SPOIL (SQ M) =	0.00	0.00
P.G.E. (SQ M) =	0.00	0.00

	PH3 ST1	PH3 ST4
EARTH EXC. (SQ M) =	0.00	2.90
EMBKMT. (SQ M) =	18.02	0.10
UNSUIT. MAT. (SQ M) =	0.00	0.00
STR. EXC. (SQ M) =	0.00	0.00
SPOIL (SQ M) =	0.00	0.00
P.G.E. (SQ M) =	0.00	0.00

CROSS-SECTIONS FOR I-80/94

⚠1 REVISED 01/04/2006, KV

NO.	AREAS CHECKED	TEMPLATE	PLOTTED	SURVEYED	NOTE BOOK	FINAL SURVEY	BY	DATE

NO.	AREAS CHECKED	TEMPLATE	PLOTTED	SURVEYED	NOTE BOOK	ORIGINAL SURVEY	BY	DATE

..\X899002A.DGN, ..\XP870002A.DGN, ..\PP870012A.DGN, ..\PM3308A.DGN, ..\XR300032A.DGN, ..\XW700032A.DGN, ..\SL998002A.DGN, ..\U099402A.DGN, ..\TR77022A.DGN, ..\
12-29-2005, 17:44:00 T:\DOCUMENT\93750\CIVIL\DGN\XS370032A.KV.DGN
1 2 
..\X899002A.DGN, ..\XP870012A.DGN, ..\PP870012A.DGN, ..\XP170032A.DGN, ..\XR300032A.DGN, ..\XW300032A.DGN, ..\XW870032A.DGN, ..\XR930022A.DGN, ..\PR990022A.DGN, ..\PR990024A.DGN, ..\PR990026A.DGN, ..\
VARSRNKZ